


DELIMITACIONES	
	LÍMITE DEL CASCO HISTÓRICO
ELEMENTOS DE INTERÉS	
	EDIFICIOS CON ESCUDOS, EMBLEMAS Y ELEMENTOS DE INTERÉS. (DECRETO 571/1963)
	FUENTES
	ARCOS

RELACIÓN DE BIENES DE INTERÉS CULTURAL (B.I.C.)				
FICHA	MANZANA	PARCELA	DENOMINACIÓN DEL EDIFICIO	LOCALIZACIÓN POSTAL
8	46400	02	PALACIO DE LOS CONDES DE GÓMARA	C/ AGUIRRE, Nº 3
21	44380	05	CASONA DE LOS SALVADORES	C/ CABALLEROS, Nº 21
44	45420	01	IGLESIA STO. DOMINGO, CONV. CLARISAS	PZ/ CONDES DE LÉRIDA, Nº
72	43405	12	PALACIO DE LOS RÍOS Y LOS SÁLCEDOS	PZ/ SAN CLEMENTE, Nº 8
134	47380	05	CASA DE CULTURA	PZ/ MAYOR, Nº
152	48440	11	CONCATEDRAL DE S. PEDRO	C/ OBISPO AGUSTÍN, Nº
172	50401	06	IGLESIA DE SAN NICOLÁS	C/ REAL, Nº 38
175	44387	01	IGLESIA SAN JUAN DE RABANERA	C/ SAN JUAN DE RABANERA, Nº

DENOMINACIÓN DE LOS ENTORNOS MONUMENTALES		
1	- SAN JUAN DE RABANERA	DECLARADO 19/01/2000
2	- PALACIO DE LOS RÍOS Y SÁLCEDOS	PROPUESTO 1999
3	- PALACIO DE LOS CONDES DE GÓMARA	DECLARADO 16/06/1999
4	- SANTO DOMINGO	DECLARADO 16/06/1999
5	- PALACIO DE LA AUDIENCIA	EN TRAMITACIÓN
6	- SAN NICOLÁS	PROPUESTO 1999
7	- CLAUSTRO DE SAN PEDRO	PROPUESTO 1999

BIENES DE INTERÉS CULTURAL (B.I.C.)	
	EDIFICIO
	PARCELA
ENTORNOS DE PROTECCIÓN	
	ENTORNO B.I.C. DECLARADO
	ENTORNO B.I.C. PROPUESTO
	ENTORNO DE LA MURALLA

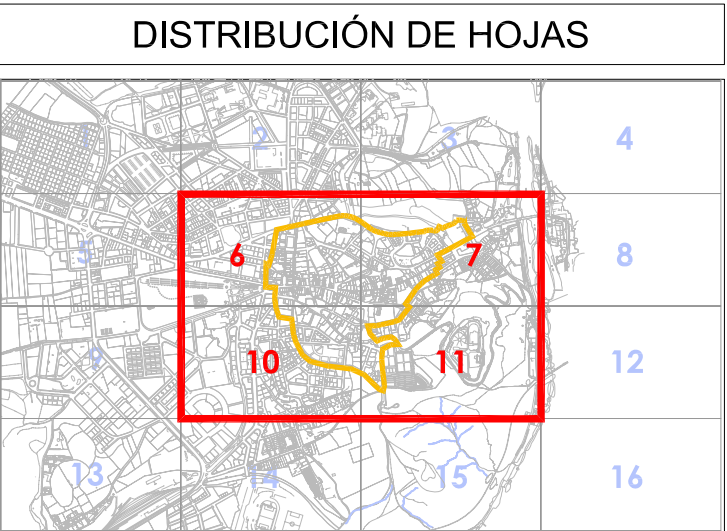

		EXCMO. AYUNTAMIENTO DE SORIA	
REVISIÓN DEL PLAN GENERAL DE ORDENACIÓN URBANA DE SORIA EN EL ÁMBITO DEL CASCO HISTÓRICO			
Documento:	PLANOS DE ORDENACIÓN	Fase administrativa	TEXTO REFUNDIDO
			Nº PO-3c.00
CATALOGACIÓN: BIENES DE INTERÉS CULTURAL Y ENTORNOS DE PROTECCIÓN			Escala 1/2000
Autores:	CARLOS FERRÁN ALFARO FERNANDO NAVAZO BARRIO LUIS HERNÁNDEZ FERNÁNDEZ CARLOS FERRÁN MANA	Colaboradores:	FRANCISCO NAVAZO SUÁREZ
			Fecha Nov. 2013
ESTUDIOS DE PLANEAMIENTO Y ARQUITECTURA			