



DELIMITACIONES Y SIMBOLOGÍA			
	LÍMITE DEL CASCO HISTÓRICO		ALINEACIONES
	LÍMITE SECTOR SUELO URBANO NO CONSOLIDADO (SU-NC)		NUEVAS ALINEACIONES
	LÍMITE DE UNIDAD DE NORMALIZACIÓN (UN)		SOPORTALES Y PASAJES
			PASAJE ELEVADO
	4.80		RASANTE

SIMBOLOGÍA	
	SUELO URBANO CONSOLIDADO
	SUELO URBANO NO CONSOLIDADO
	UNIDAD URBANA 1

ÁMBITO DE ORDENACIÓN C. H. SUELO URBANO	
SE,SU-NC CH-1	SECTOR DE SUELO URBANO NO CONSOLIDADO
UN CH-1	UNIDAD DE NORMALIZACIÓN
CASCO HISTÓRICO: NORMAS ZONALES Y GRADOS	
1 CH	MANZANA CERRADA DE CASCO HISTÓRICO
2 CH 4	BLOQUE ABIERTO DE CASCO HISTÓRICO
3 CH	MANZANA DE CASCO HISTÓRICO
4 CH 1	EQUIPAMIENTO DE CASCO HISTÓRICO

DOTACIONES							
SISTEMA GENERAL	SISTEMA LOCAL	TITULARIDAD PÚBLICA		(Pb)	SISTEMA GENERAL	SISTEMA LOCAL	TITULARIDAD PÚBLICA
		TITULARIDAD PRIVADA		(Pv)			
		EQUIPAMIENTOS					SERVICIOS URBANOS
		AD	ADMINISTRATIVO				
		AS	ASISTENCIAL				
		CM	CEMENTERIO				
		DP	DEPORTIVO				VÍAS PÚBLICAS
		ED	DOCENTE				RED VIARIA
		RE	RELIGIOSO				
		SC	SOCIO CULTURAL				ESPACIOS LIBRES
		SN	SANITARIO				
		CG	CONTINGENCIA				ESPACIOS LIBRES

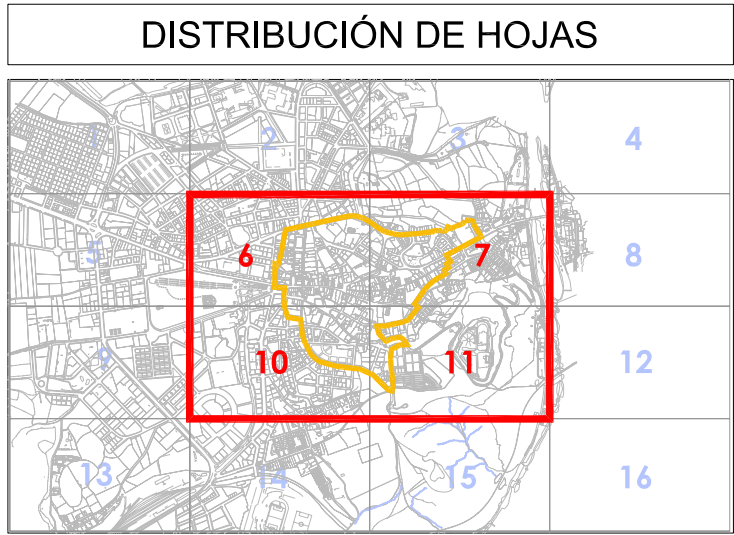



EXCMO. AYUNTAMIENTO DE SORIA

REVISIÓN DEL PLAN GENERAL DE ORDENACIÓN URBANA DE SORIA EN EL ÁMBITO DEL CASCO HISTÓRICO

Documento: **PLANOS DE ORDENACIÓN** Fase administrativa **TEXTO REFUNDIDO** Nº **PO-5.00**

Unidad Urbana 1 - Unidades de Normalización Sectores de Suelo Urbano no Consolidado

Autores: CARLOS FERRAN ALFARO, FERNANDO NAVAZO BERNIO, LUIS HERRERO FERNANDEZ, CARLOS FERRAN ALFARO Colaboradores: FRANCISCO NAVAZO SUAREZ

Escala: 1/2000

Fecha: Nov. 2013

ESTUDIOS DE PLANEAMIENTO Y ARQUITECTURA