


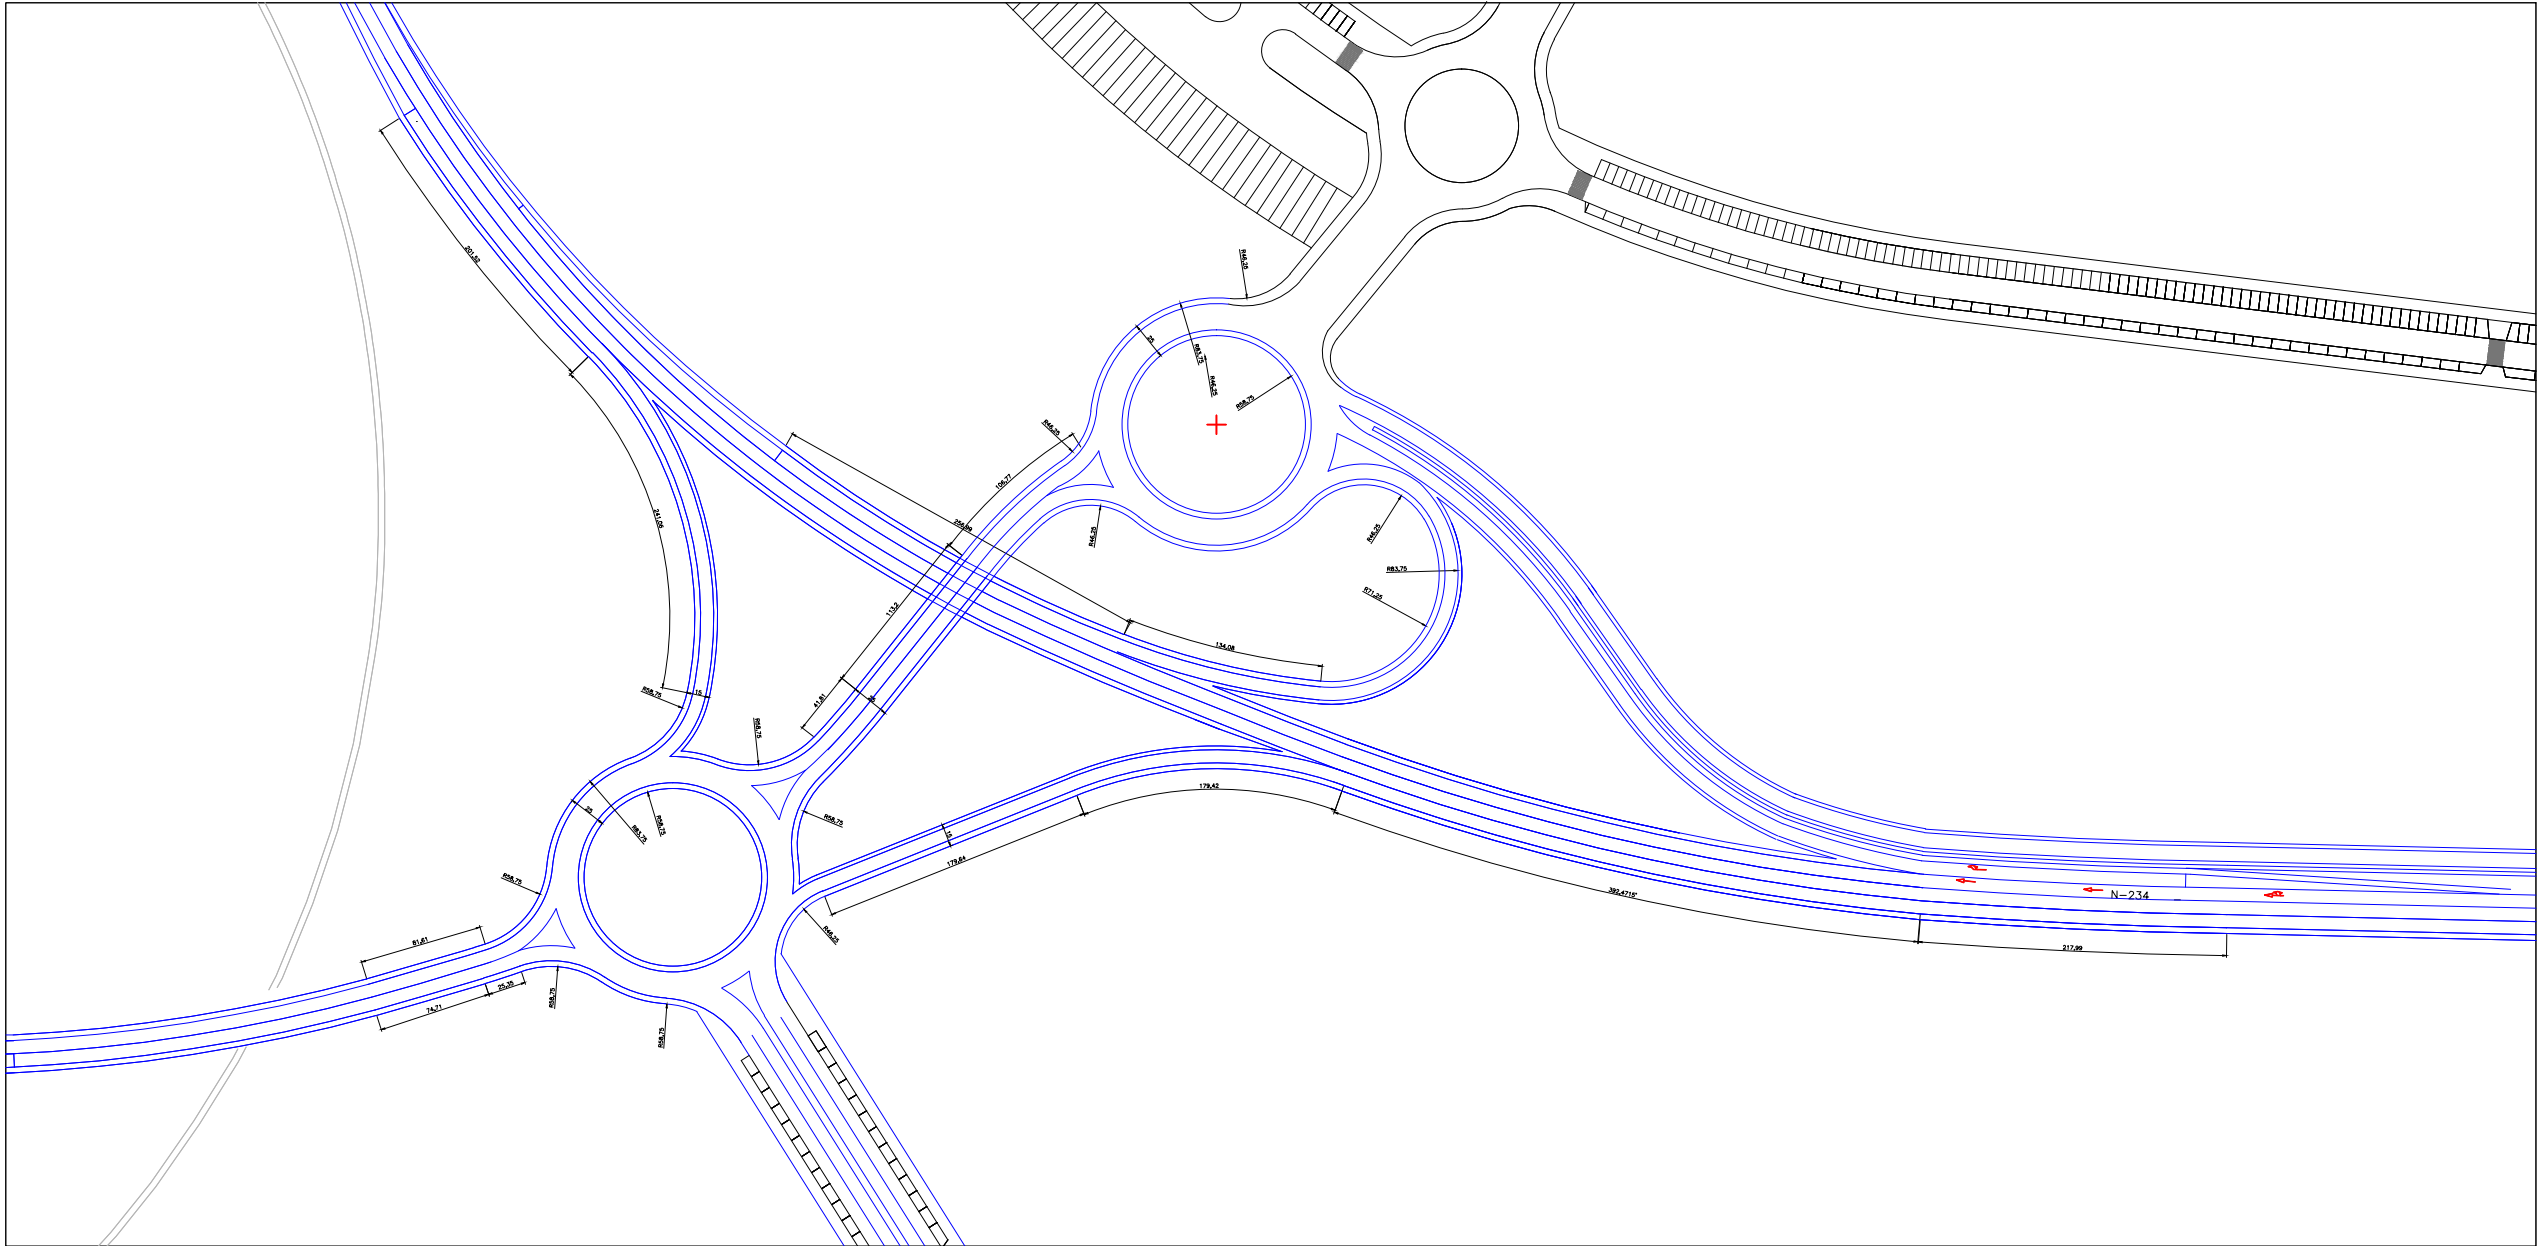

DETALLE A MODIFICADO

DETALLE B

DETALLE C



DETALLE C
SE SUSTITUYE LA ENTRADA PROYECTADA EN ESTA ZONA AL POLIGONO DE VALCORBA POR LAS INDICADAS EN DETALLES A Y B

SORIA

CALATAYUD

ENLACE CON CARRETERA SO-V-3130

DETALLE A E: 1/2000

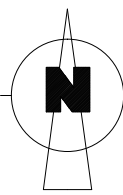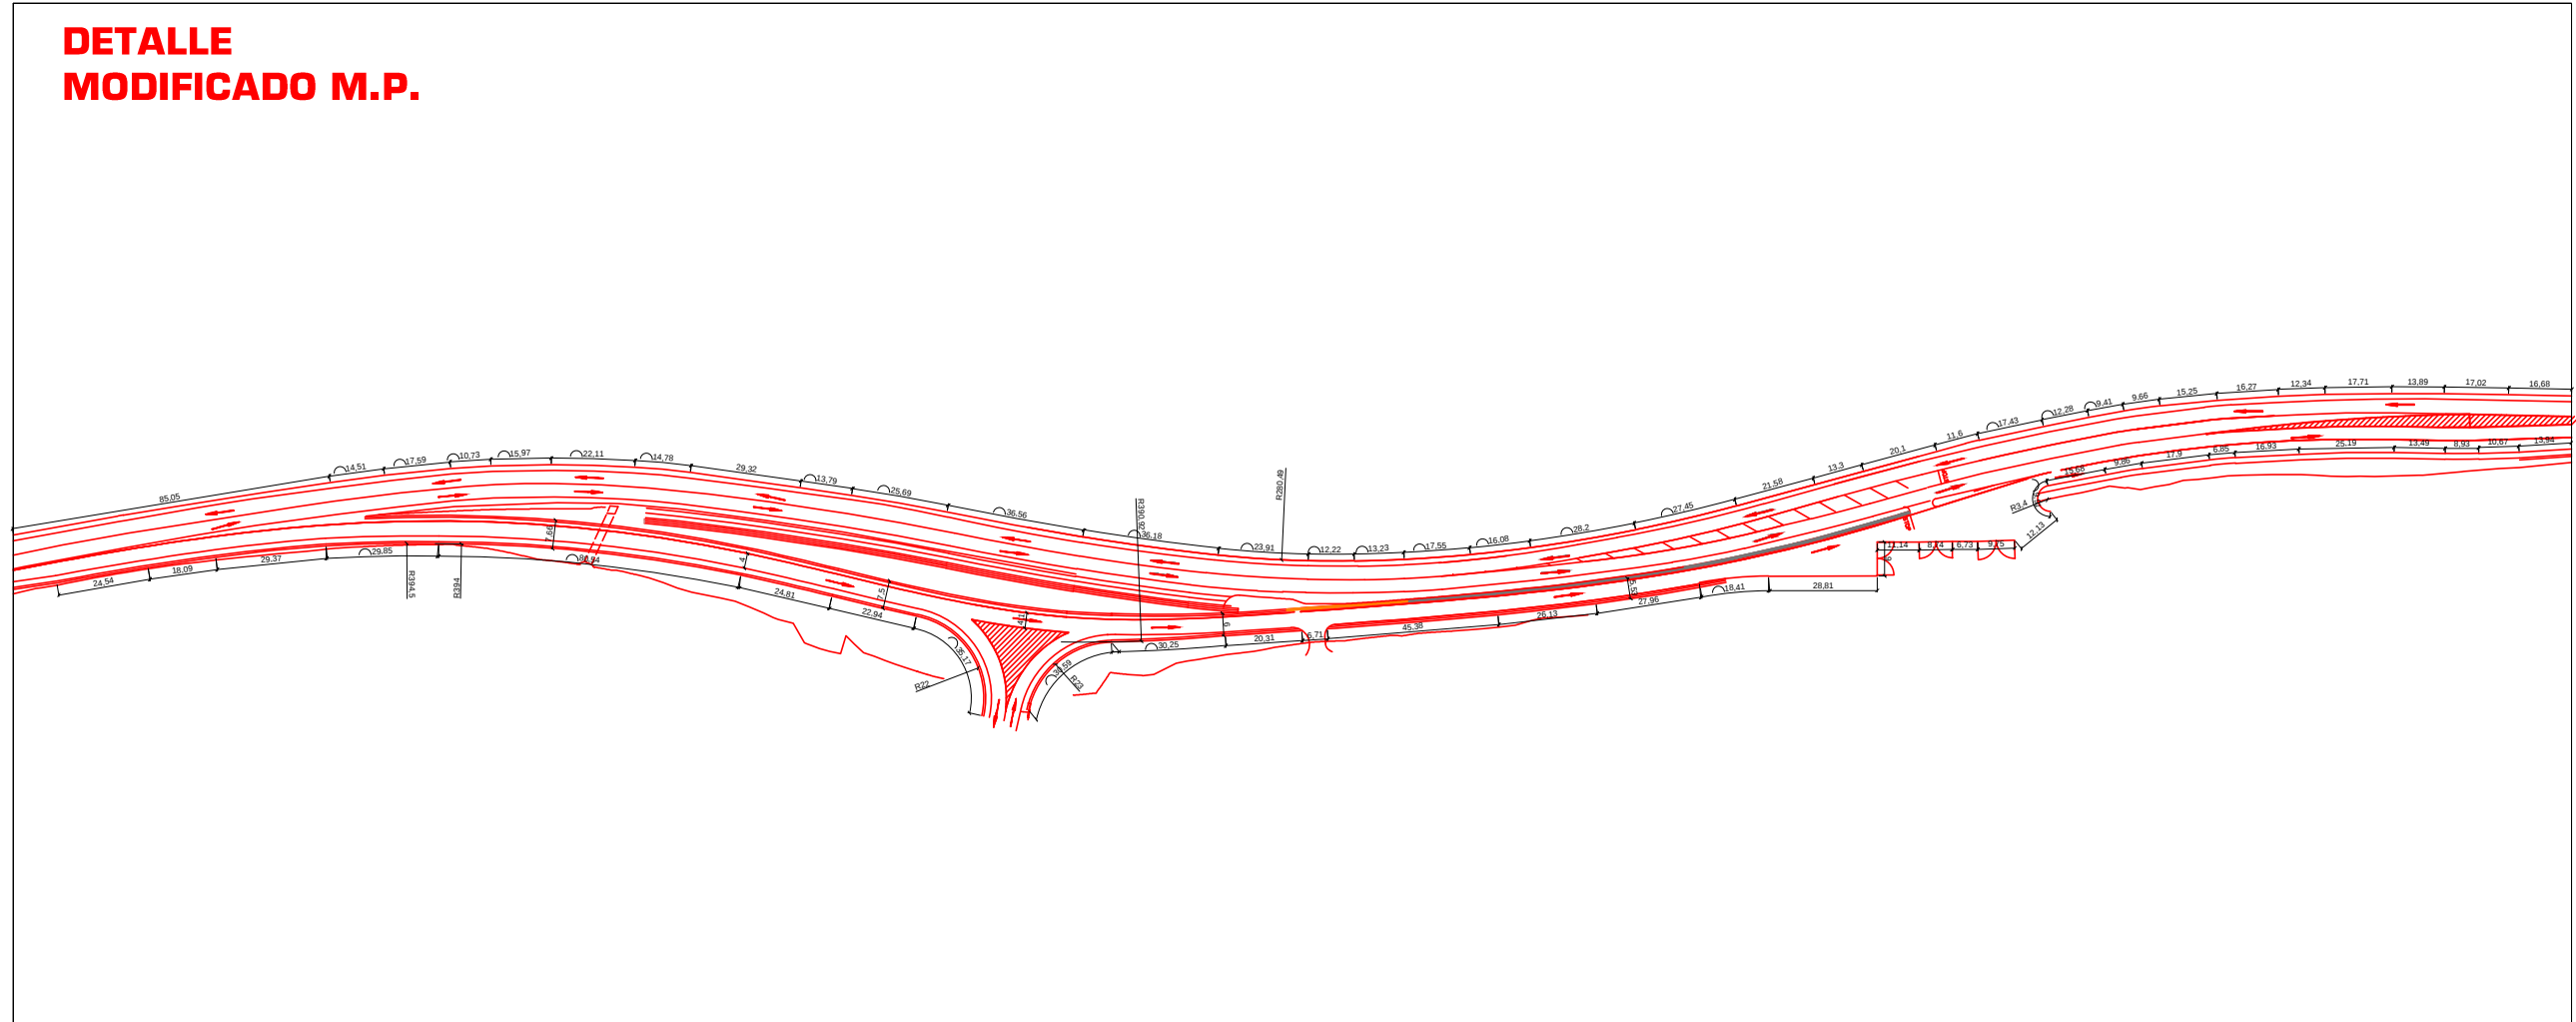

MODIFICACIÓN PUNTUAL nº 1
PLAN PARCIAL SUD-14
ACCESO 1 -CN-234
PK 346 + 500
"Área VALCORBA" -SORIA-

APROBACIÓN INICIAL NOVIEMBRE 2017

PROMOTOR:

JUNTA DE COMPENSACIÓN
UA-1 SUD-14

PLANO:

ENLACES CON
INFRAESTRUCTURA
VIARIA
MODIFICADO


P0-1

ESCALA:
1/5.000 y 1/2.000


EQUIPO REDACTOR:

ALEJANDRO CABERZO DE MARCO
Arquitecto

PERFIL LONGITUDINAL EJE CARRILES CAMBIO DE VELOCIDAD

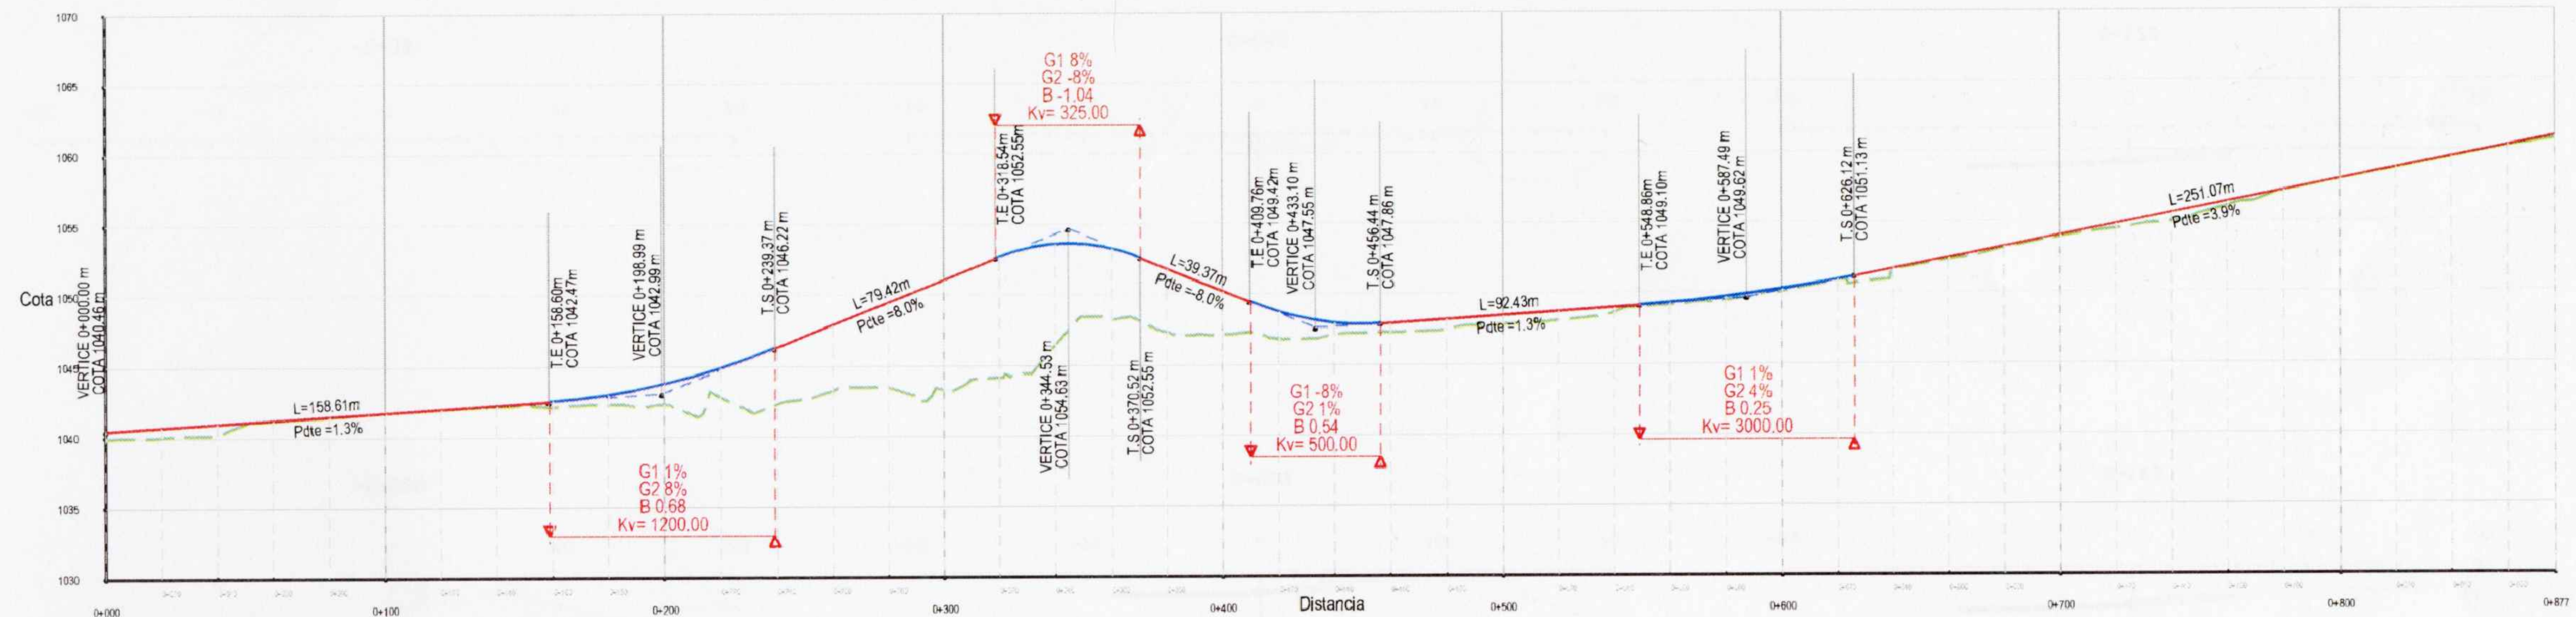

PK	0+000	0+020	0+040	0+060	0+080	0+100	0+120	0+140	0+160	0+180	0+200	0+220	0+240	0+260	0+280	0+300	0+320	0+340	0+360	0+380	0+400	0+420	0+440	0+460	0+480	0+500	0+520	0+540	0+560	0+580	0+600	0+620	0+640	0+660	0+680	0+700	0+720	0+740	0+760	0+780	0+800	0+820	0+840	0+860	0+877
EXISTENTE	1039.90	1040.00	1040.14	1041.17	1041.44	1041.74	1041.97	1042.16	1042.05	1042.27	1042.24	1042.73	1042.20	1043.15	1043.39	1043.17	1044.10	1046.40	1048.21	1047.24	1047.09	1046.78	1047.03	1047.24	1047.43	1047.77	1048.02	1048.62	1049.12	1049.45	1050.01	1050.87	1051.46	1052.28	1053.10	1053.86	1054.45	1054.95	1056.06	1057.11	1057.89	1058.67	1059.45	1060.24	1060.71
RASANTE	1040.71	1040.97	1041.22	1041.47	1041.73	1041.98	1042.24	1042.49	1042.94	1043.71	1044.82	1046.27	1047.87	1049.47	1051.07	1052.66	1053.56	1053.22	1051.79	1050.20	1048.70	1047.91	1047.91	1048.18	1048.45	1048.72	1048.98	1049.27	1049.68	1050.22	1050.90	1051.68	1052.46	1053.24	1054.03	1054.81	1055.59	1056.38	1057.16	1057.94	1058.73	1059.51	1060.30	1060.96	
DESMONTE						0.01																																							
TERRAPLÉN	0.71	0.83	0.05	0.03		0.01	0.08	0.44	0.67	1.47	2.09	4.07	4.72	6.08	7.90	8.56	7.16	5.01	4.55	3.11	1.92	0.88	0.67	0.75	0.68	0.70	0.36	0.15	0.23	0.21	0.03	0.22	0.18	0.14	0.17	0.36	0.64	0.32	0.05	0.05	0.06	0.06	0.06	0.25	
CURVATURA	R=3150.00 Lc=92.35		A=219.71 Ls=105		R=400.00 Lc=101.26		A=100.00 Ls=25		R=200 Izquierda Lc=1.26		A=110.00 Ls=61		R=200 Izquierda Lc=1.26		A=110.00 Ls=60		L=1.65		A=225.00 Ls=113		R=450.00 Lc=47.12		R=450 Izquierda L=36.76		R=100 Derecha Lc=9.21		R=375.00 Lc=83.81		L=23.06		R=3 Izquierda L=72.22		R=3 Derecha L=29.87		R=450 Izquierda Lc=45.62		R=3.00 Lc=0.13		R=3.00 Lc=0.15						

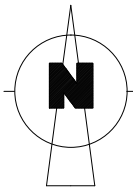

MODIFICACIÓN PUNTUAL nº 1
PLAN PARCIAL SUD-14
ACCESO 1 -CN-234
PK 346 + 500
"Área VALCORBA" -SORIA-

APROBACIÓN INICIAL
NOVIEMBRE 2017

PROMOTOR:

JUNTA DE COMPENSACIÓN
UA-1 SUD-14

PLANO:






PERFIL
LONGITUDINAL

PO-2

ESCALA:
1/1500

EQUIPO REDACTOR:

ALEJANDRO CABRERO DE MARCO
Arquitecto

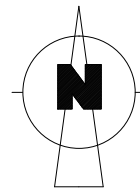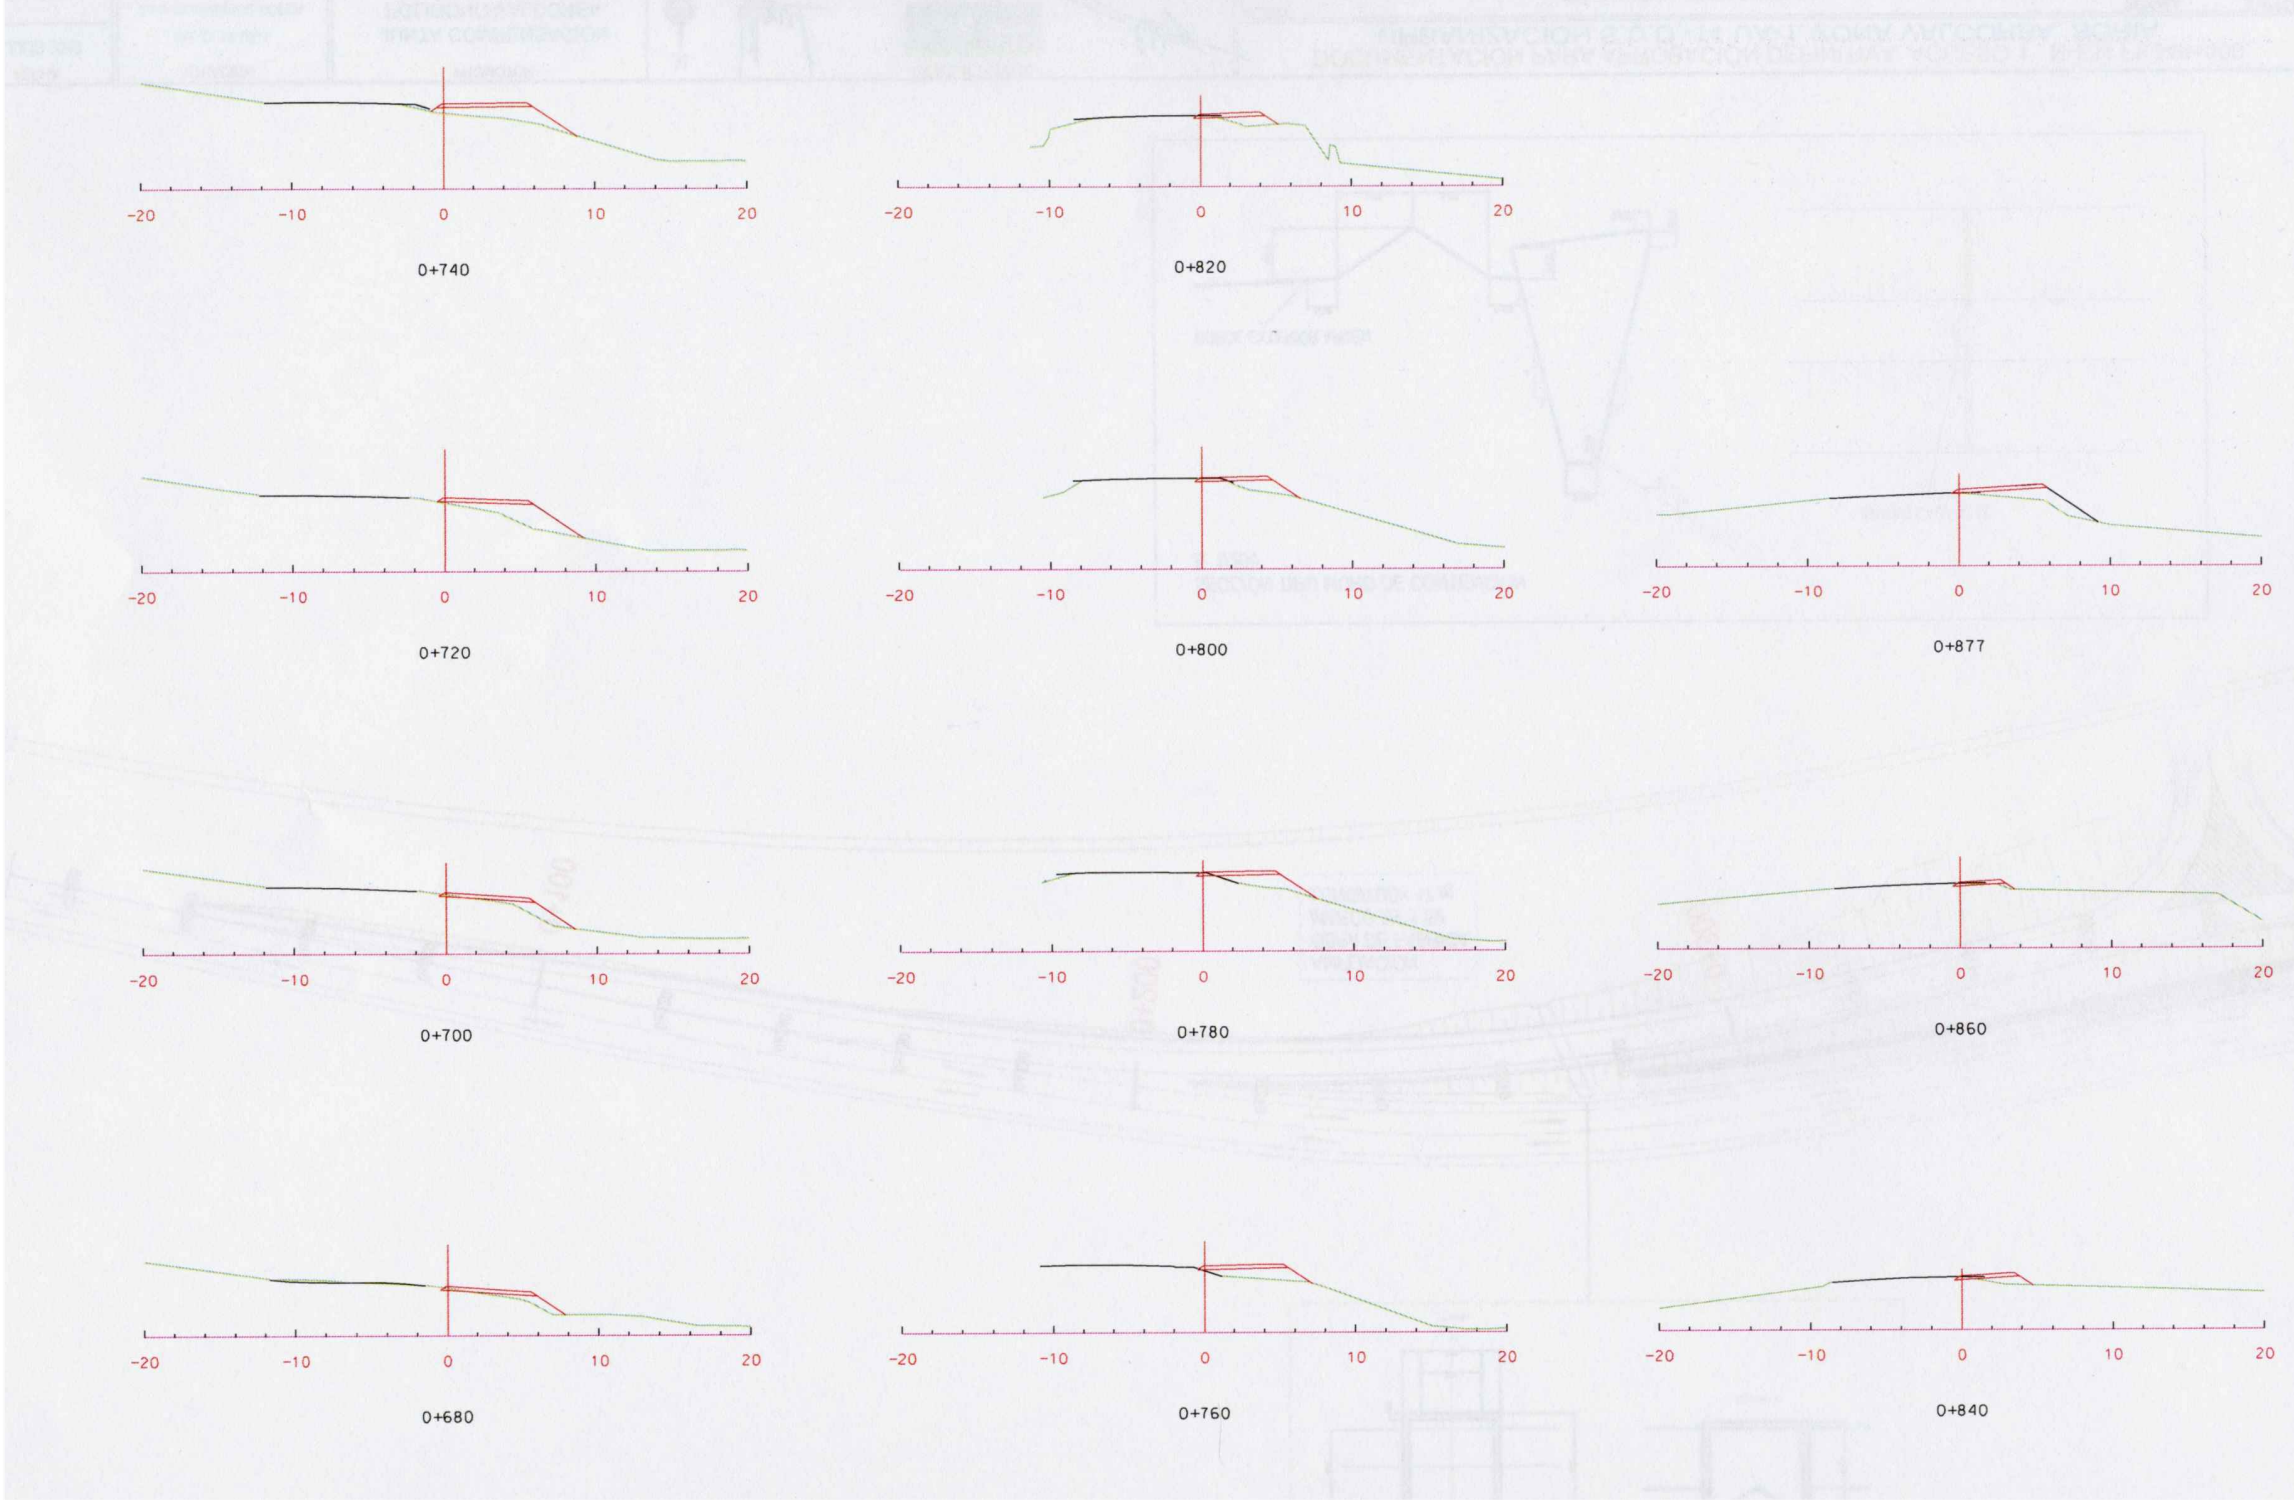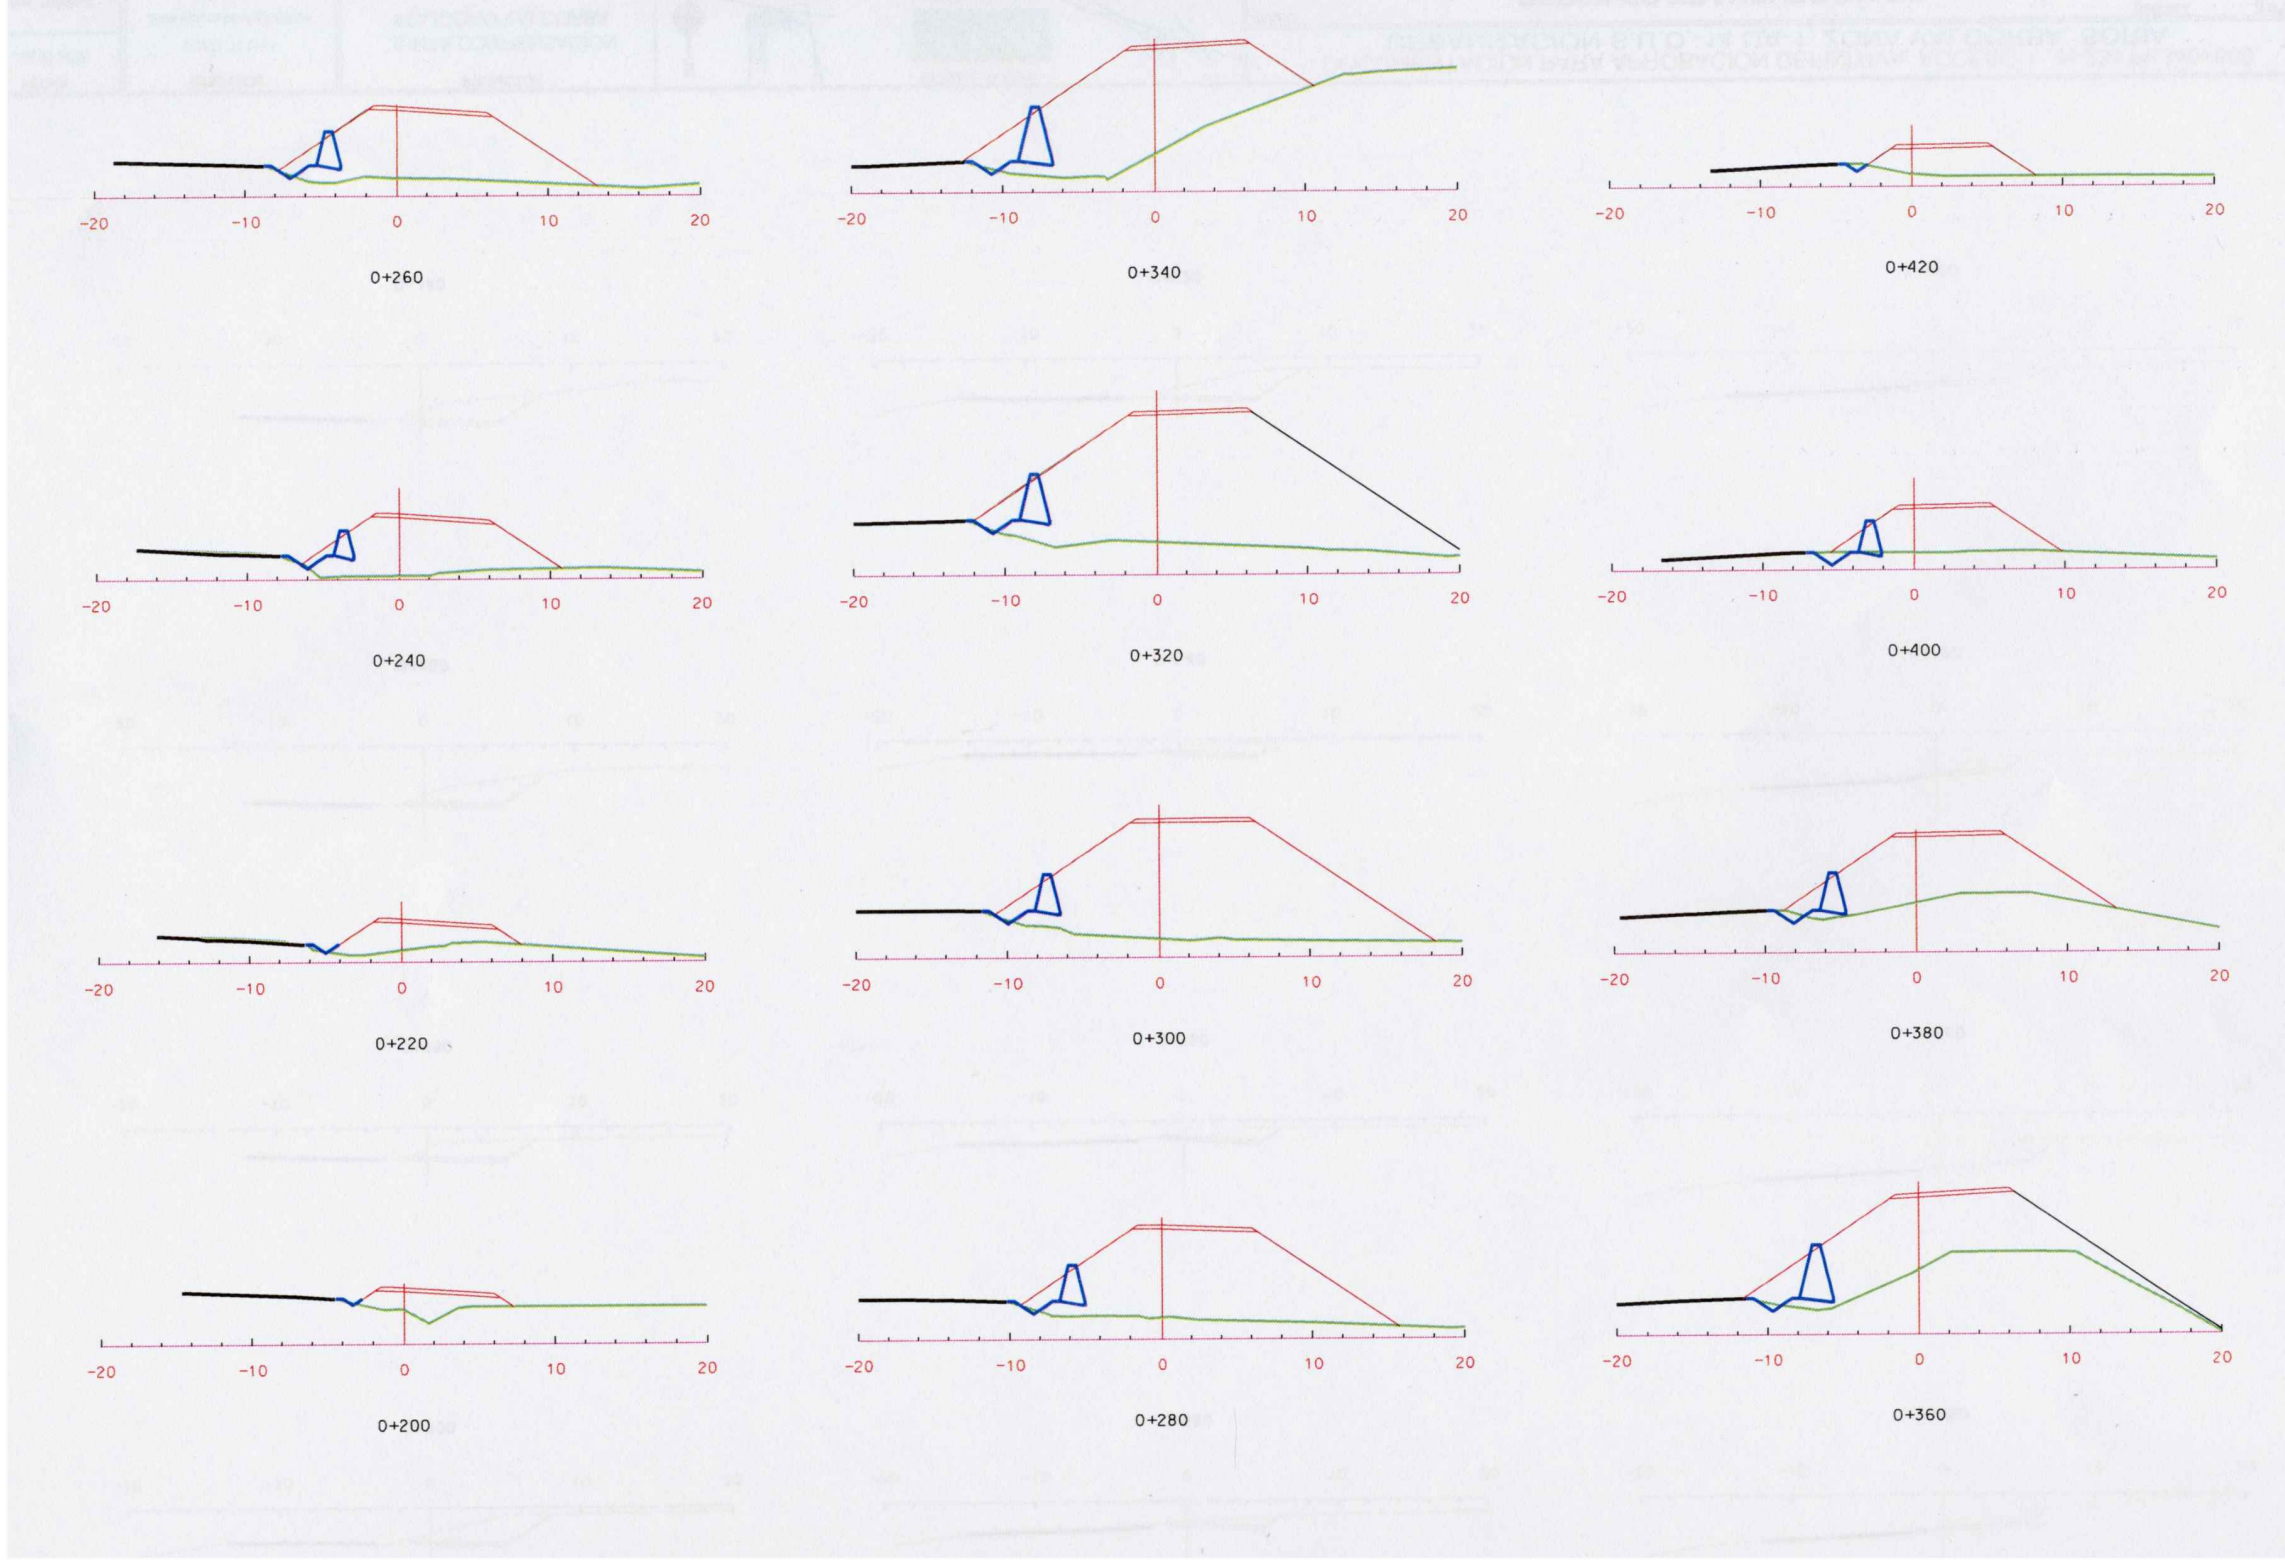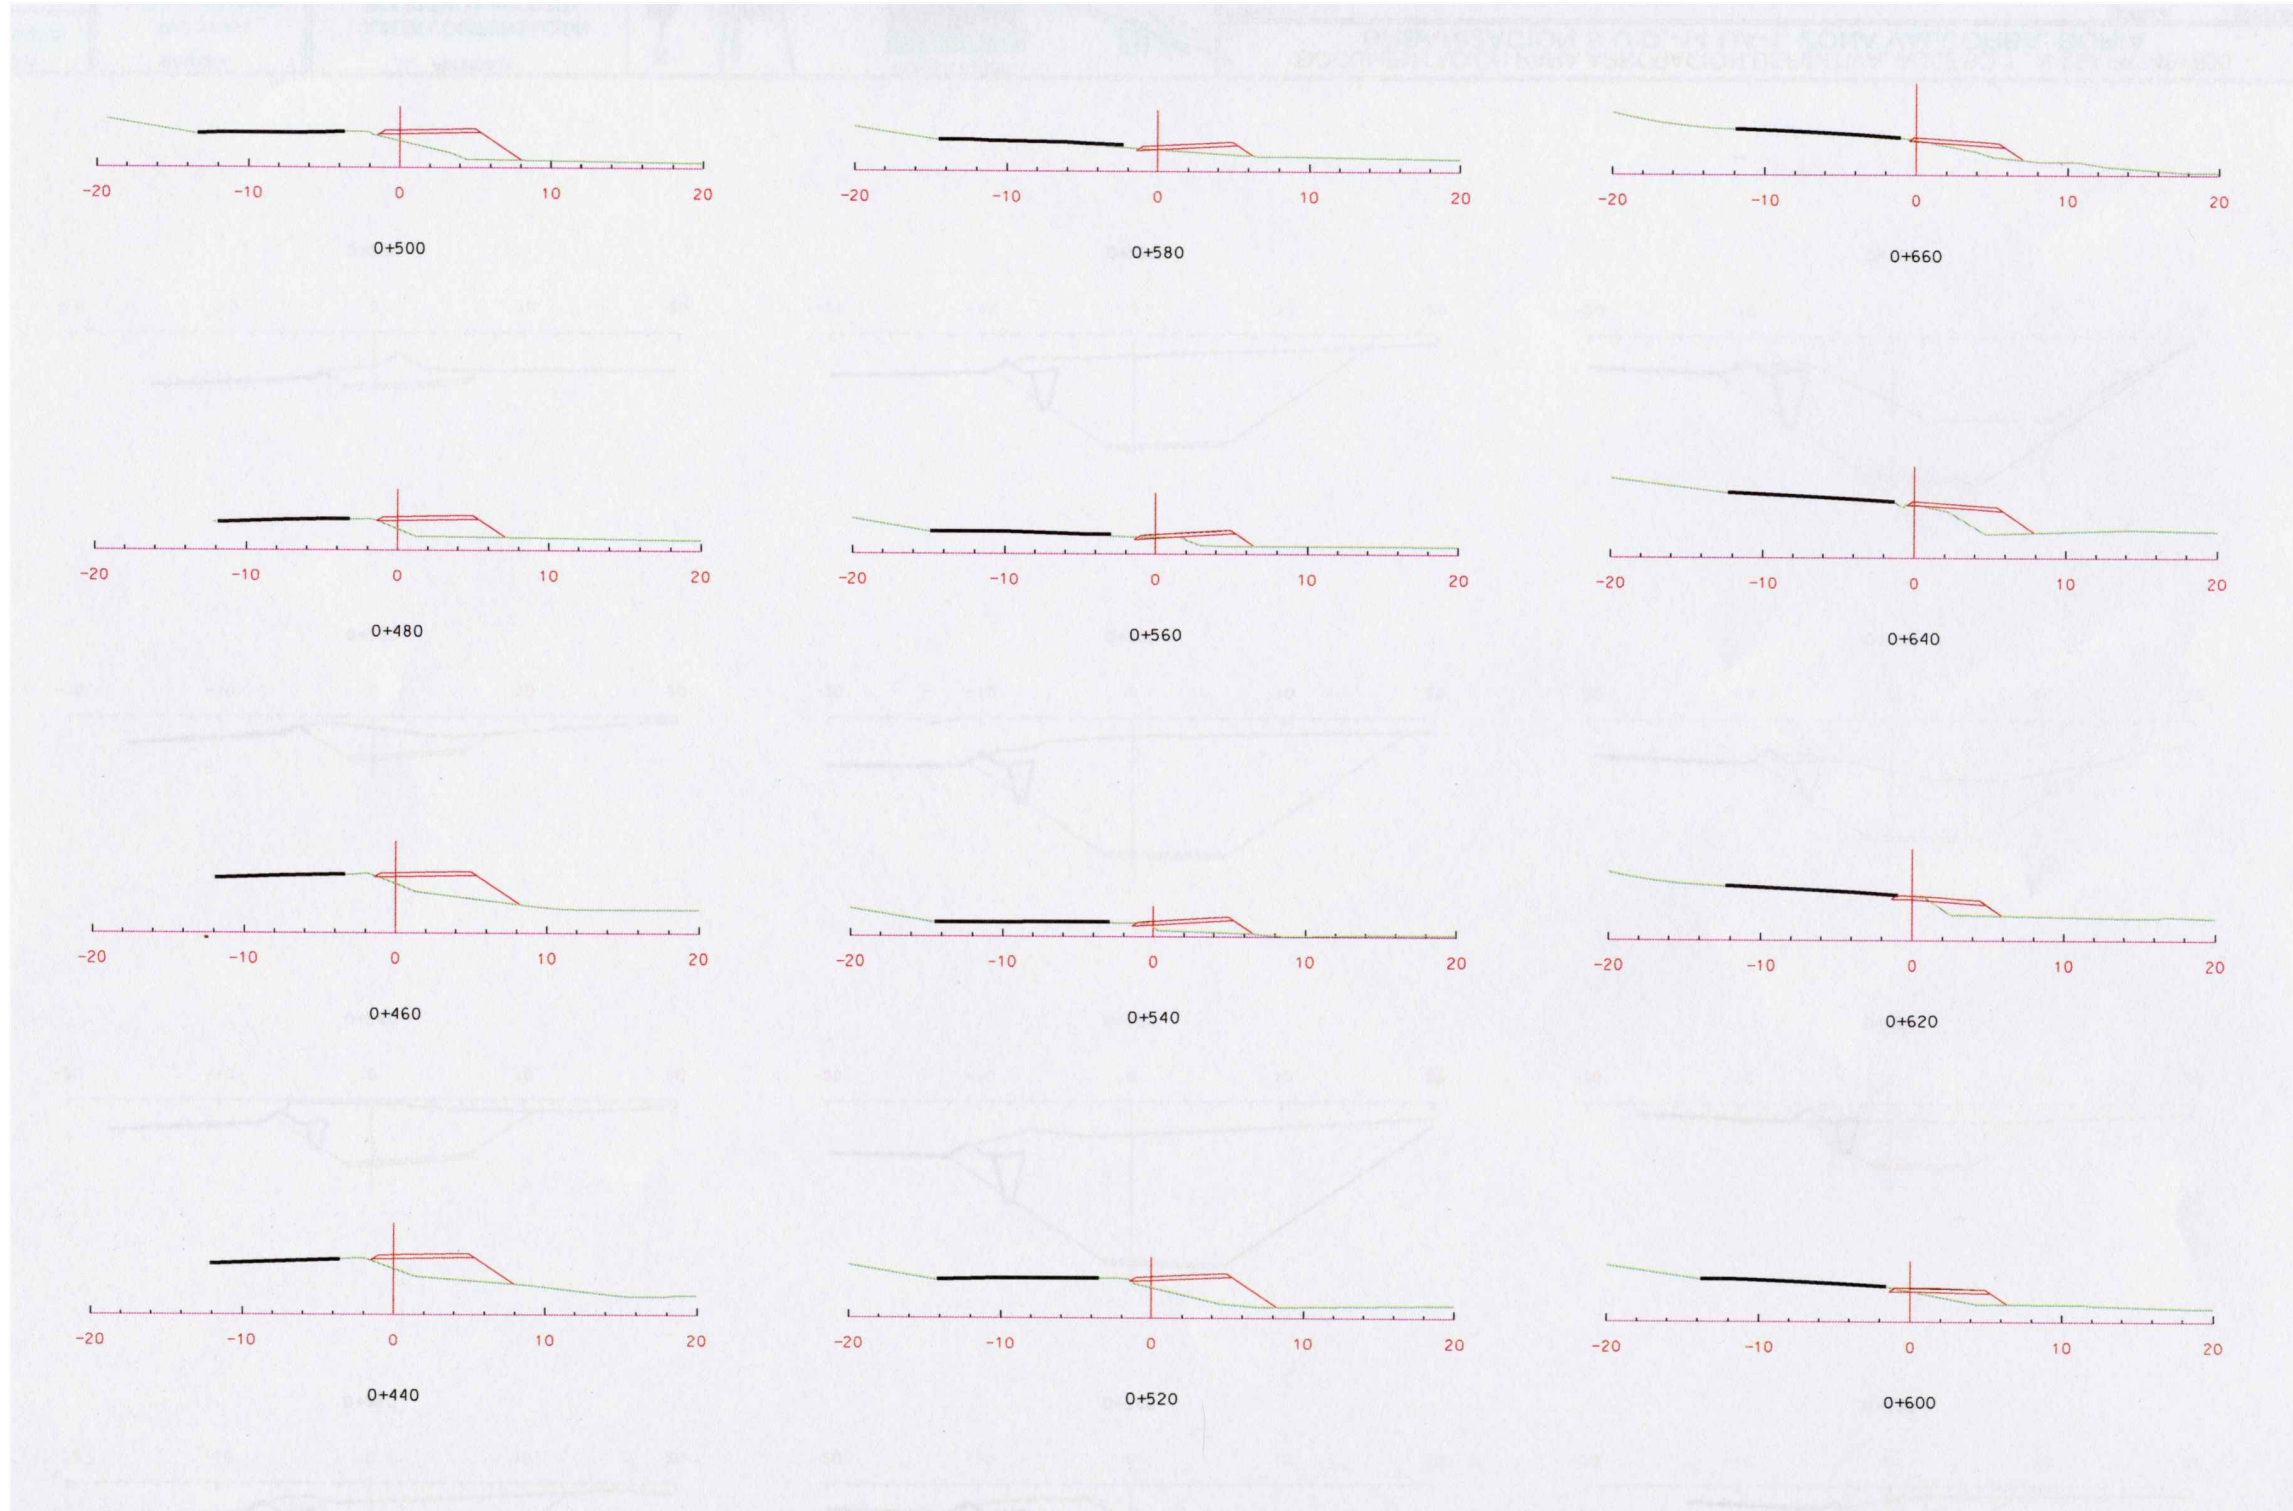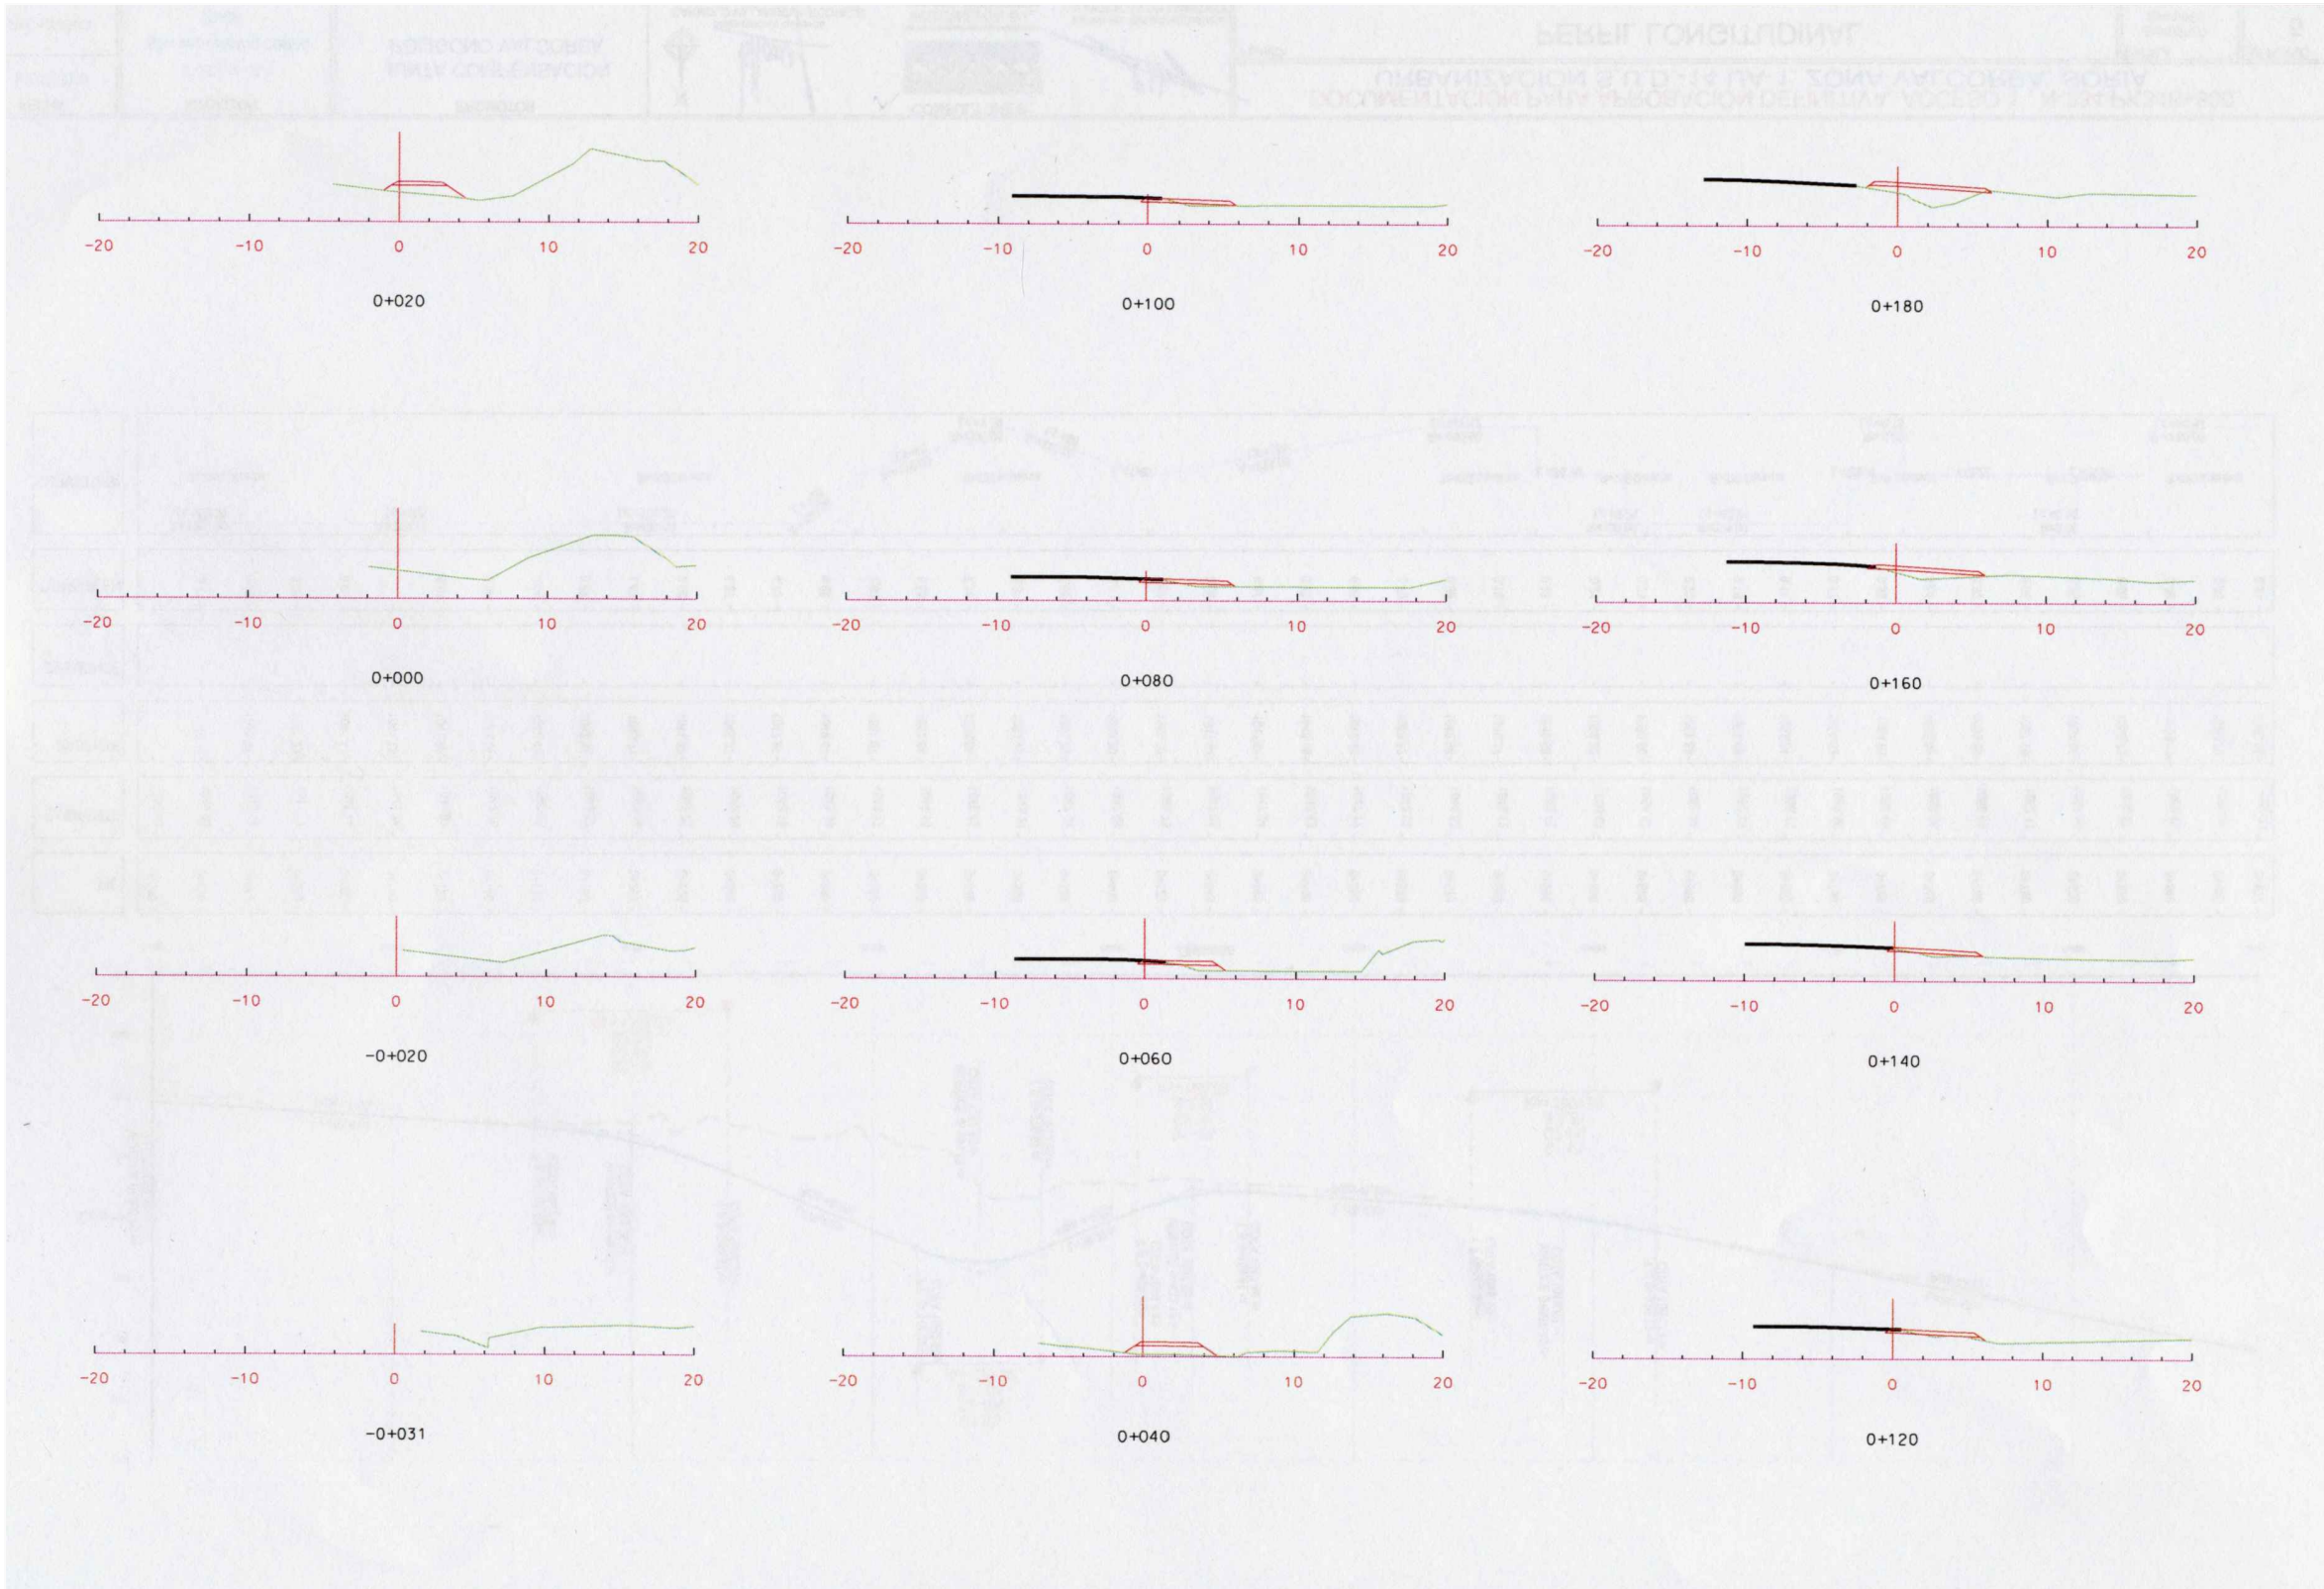

MODIFICACIÓN PUNTUAL nº 1
PLAN PARCIAL SUD-14
ACCESO 1 -CN-234
PK 346 + 500
"Área VALCORBA" -SORIA-

APROBACIÓN INICIALNOVIEMBRE 2017

PROMOTOR:

JUNTA DE COMPENSACIÓN
UA-1 SUD-14

PLANO:



PERFILES
TRANSVERSALES

PO-3

ESCALA:
1/500 y S/E

EQUIPO REDACTOR:

ALEJANDRO CABREIZO DE MARCO
Arquitecto

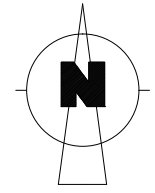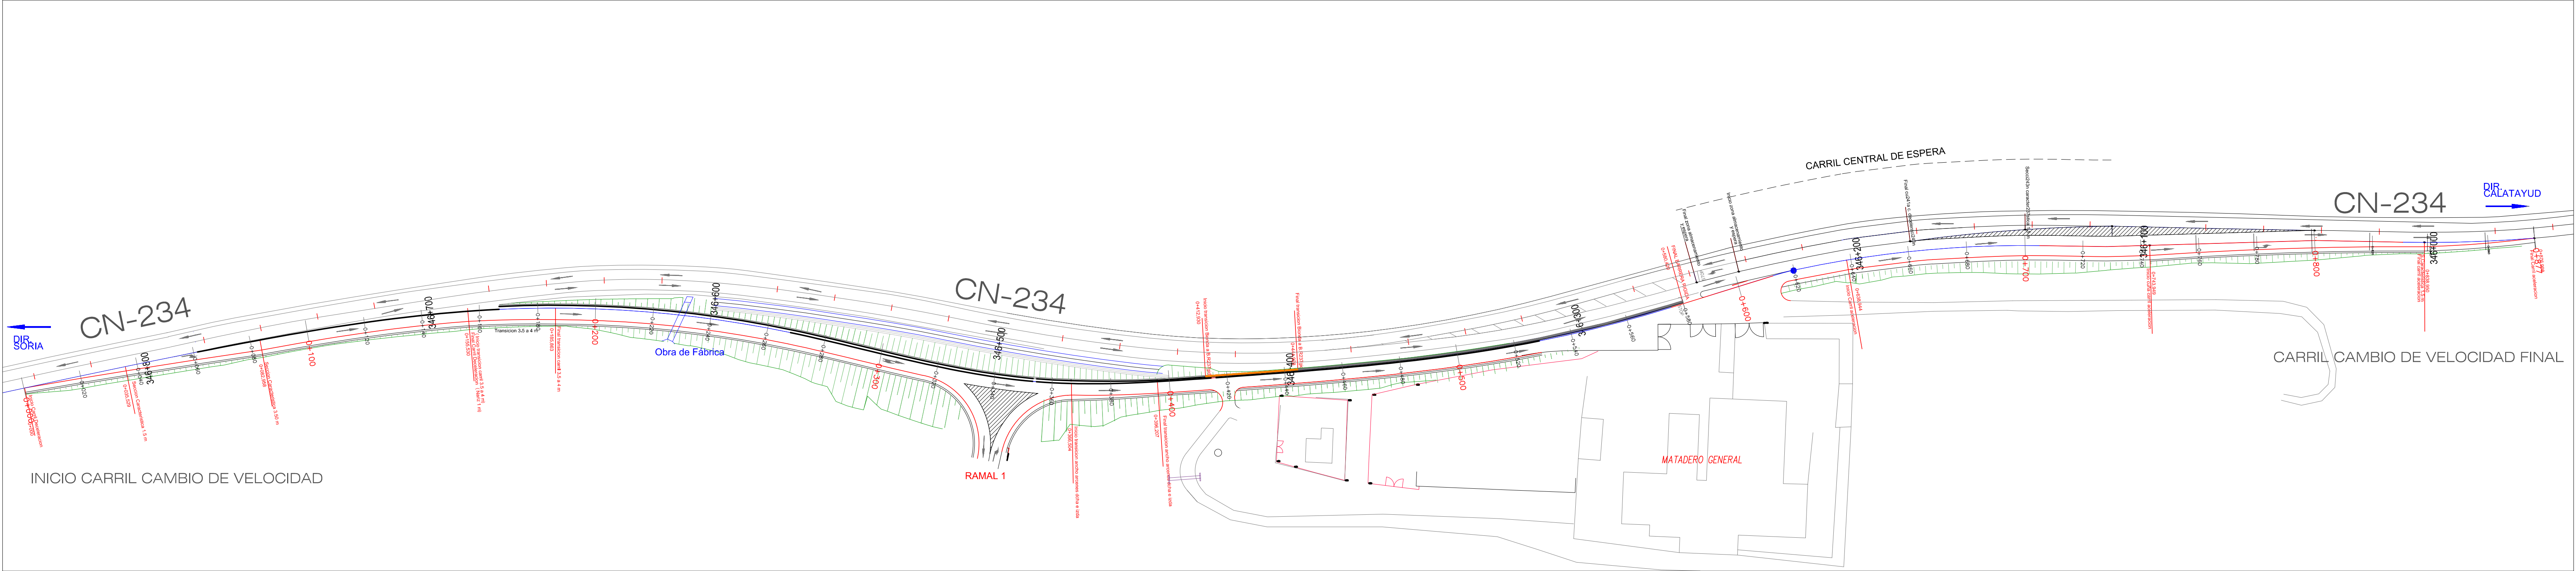

MODIFICACIÓN PUNTUAL nº 1
PLAN PARCIAL SUD-14
ACCESO 1 -CN-234
PK 346 + 500
"Área VALCORBA" -SORIA-

APROBACIÓN INICIAL
NOVIEMBRE 2017

PROMOTOR:

JUNTA DE COMPENSACIÓN
UA-1 SUD-14

PLANO:


ACCESO 1
DEFINICION
GEOMETRICA
PLANTA

PO-4


ESCALA:
1/1000

EQUIPO REDACTOR:


ALEJANDRO CABRERO DE MARCO
Arquitecto

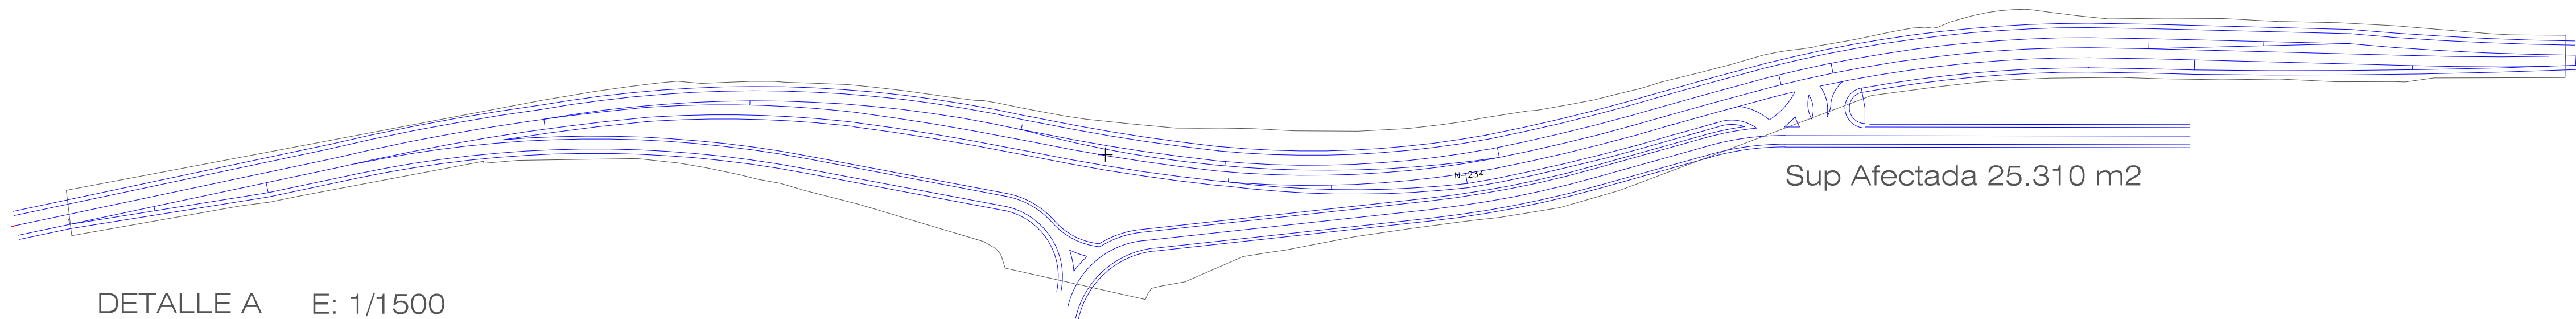


DETALLE A E: 1/1500
SOLUCIÓN PLAN PARCIAL SUD-14

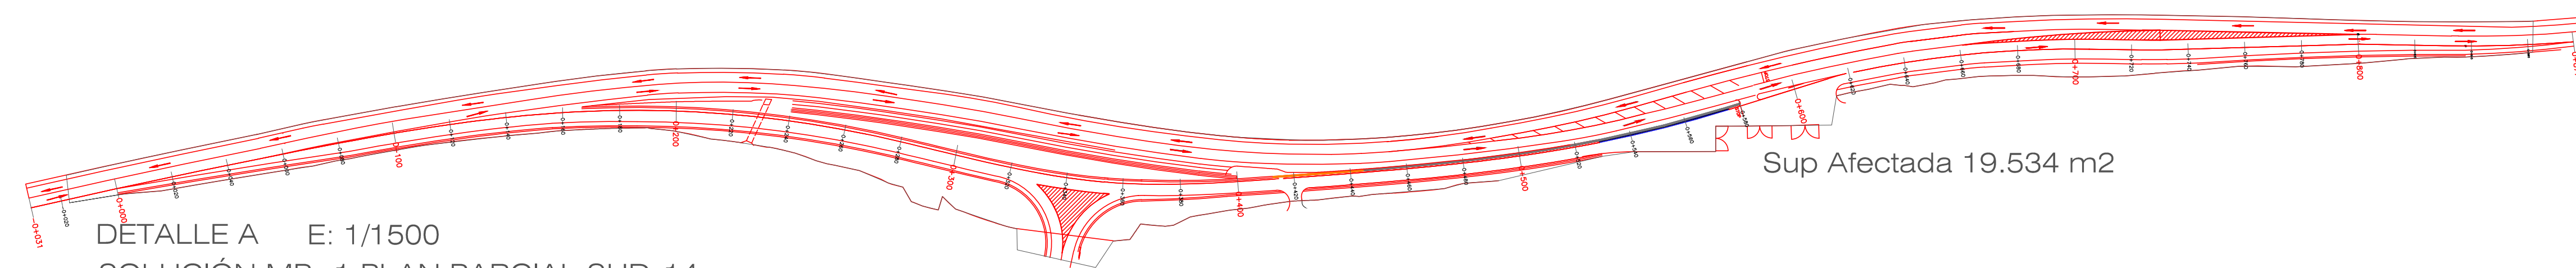

DETALLE A E: 1/1500
SOLUCIÓN MP- 1 PLAN PARCIAL SUD-14

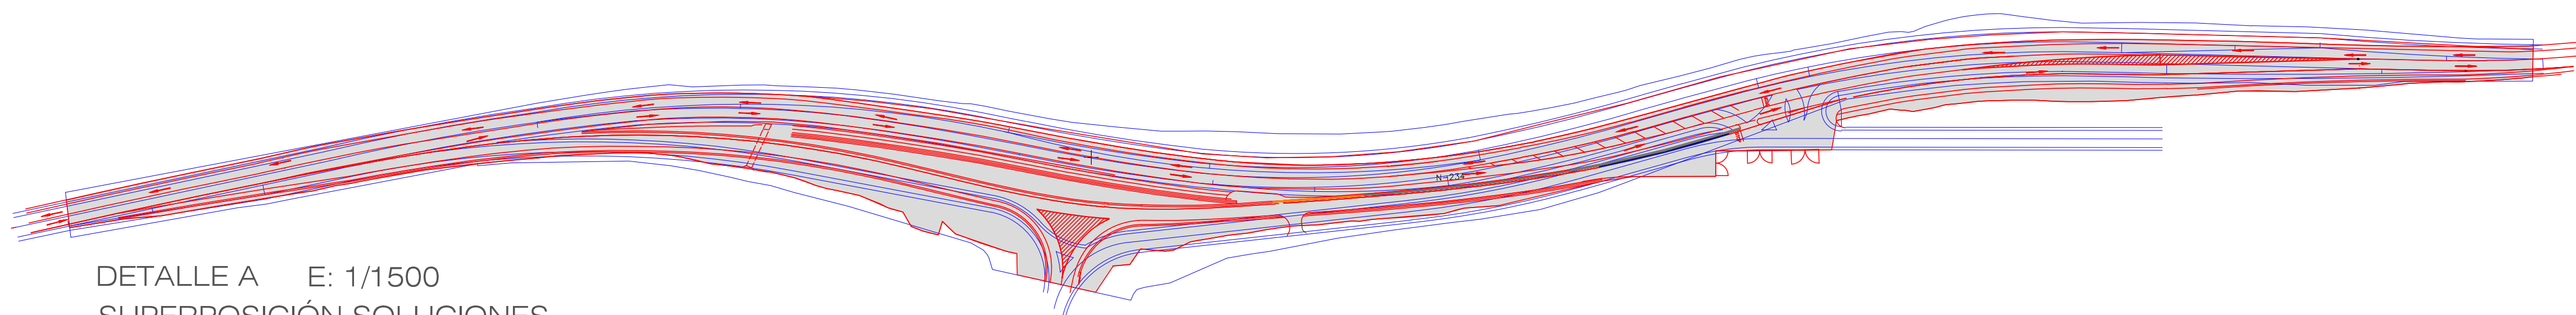

DETALLE A E: 1/1500
SUPERPOSICIÓN SOLUCIONES

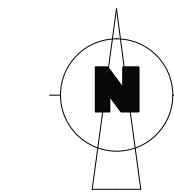

MODIFICACIÓN PUNTUAL nº 1
PLAN PARCIAL SUD-14
ACCESO 1 -CN-234
PK 346 + 500
"Área VALCORBA" -SORIA-

APROBACIÓN INICIAL NOVIEMBRE 2017

PROMOTOR:

JUNTA DE COMPENSACIÓN
UA-1 SUD-14

PLANO:

SUPERPOSICIÓN
CONEXIÓN VIARIO
INICIAL Y
MODIFICADO

P0-5

ESCALA:
1/1500

EQUIPO REDACTOR:

ALEJANDRO CABRERO DE MARCO
Arquitecto