


2 / 2

CONCURSO DE IDEAS PARA REMODELACIÓN DE LA PLAZA DE LAS CONCEPCIONES DE SORIA

CATÁLOGO DE PAISAJES:

TEXTURAS:


DESCRIPCIÓN:

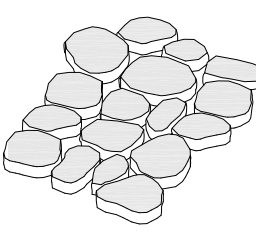

Para representar los "ariscos pedregales" que describía Antonio Machado, se elige un empedrado tradicional, técnica ancestral heredada de romanos y árabes.

Piedras graníticas poliédricas e irregulares no mayores de 60cm de largo y 40cm de ancho, limpias y sin vestigios de descomposición, colocadas sobre lecho de arena.

Superficie total: 156,50m2

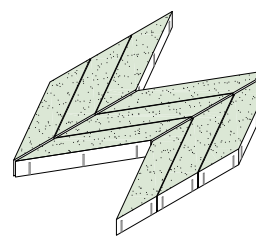


Para representar los orgánicos "campos de Soria" se elige un adoquín trapezoidal de 25cm de ancho, 65cm de largo y espesor de 6,5cm.

Hormigón de alta resistencia, incorpora materiales reciclados, su cara vista tendrá la capacidad de descontaminar el aire de óxido nítricos y otros contaminantes.

Su acabado superficial será
veteado en tono gris verdoso.

Superficie total: 117,50m2


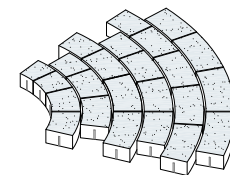


Para representar la ondulación de la "ribera del Duero" se elige un adoquín curvo de 15cm de ancho, largo variable (10-60cm) y 8cm de espesor..

Hormigón de alta resistencia, incorpora materiales reciclados, su cara vista tendrá la capacidad de descontaminar el aire de óxido nítricos y otros contaminantes.

Su acabado superficial será
veteado en tono nieve (gris
azulado).

Superficie total: 117,50m2

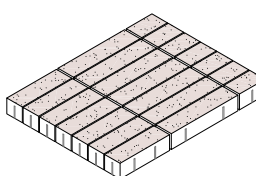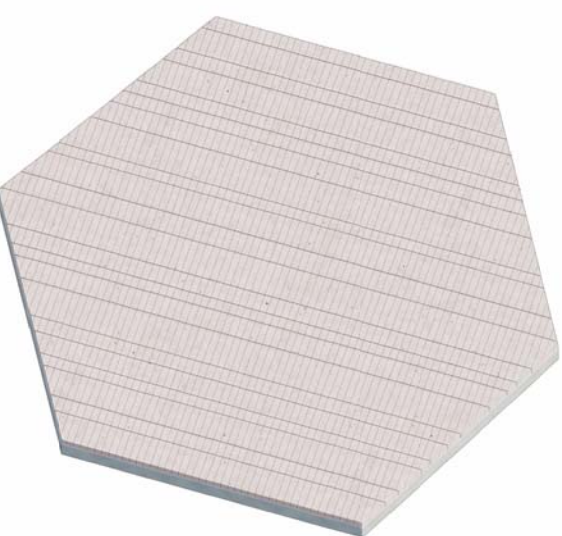


Para representar la ortogonalidad de las "tierras labrantías" se elige un adoquín rectangular de 9cm de ancho, largo variable (15-45cm) y 8cm de espesor.

Hormigón de alta resistencia, incorpora materiales reciclados, su cara vista tendrá la capacidad de descontaminar el aire de óxido nítricos y otros contaminantes.

Su acabado superficial será
veteado en tono tierra (rojizo).

Superficie total: 156,50m2

PLANTA GENERAL

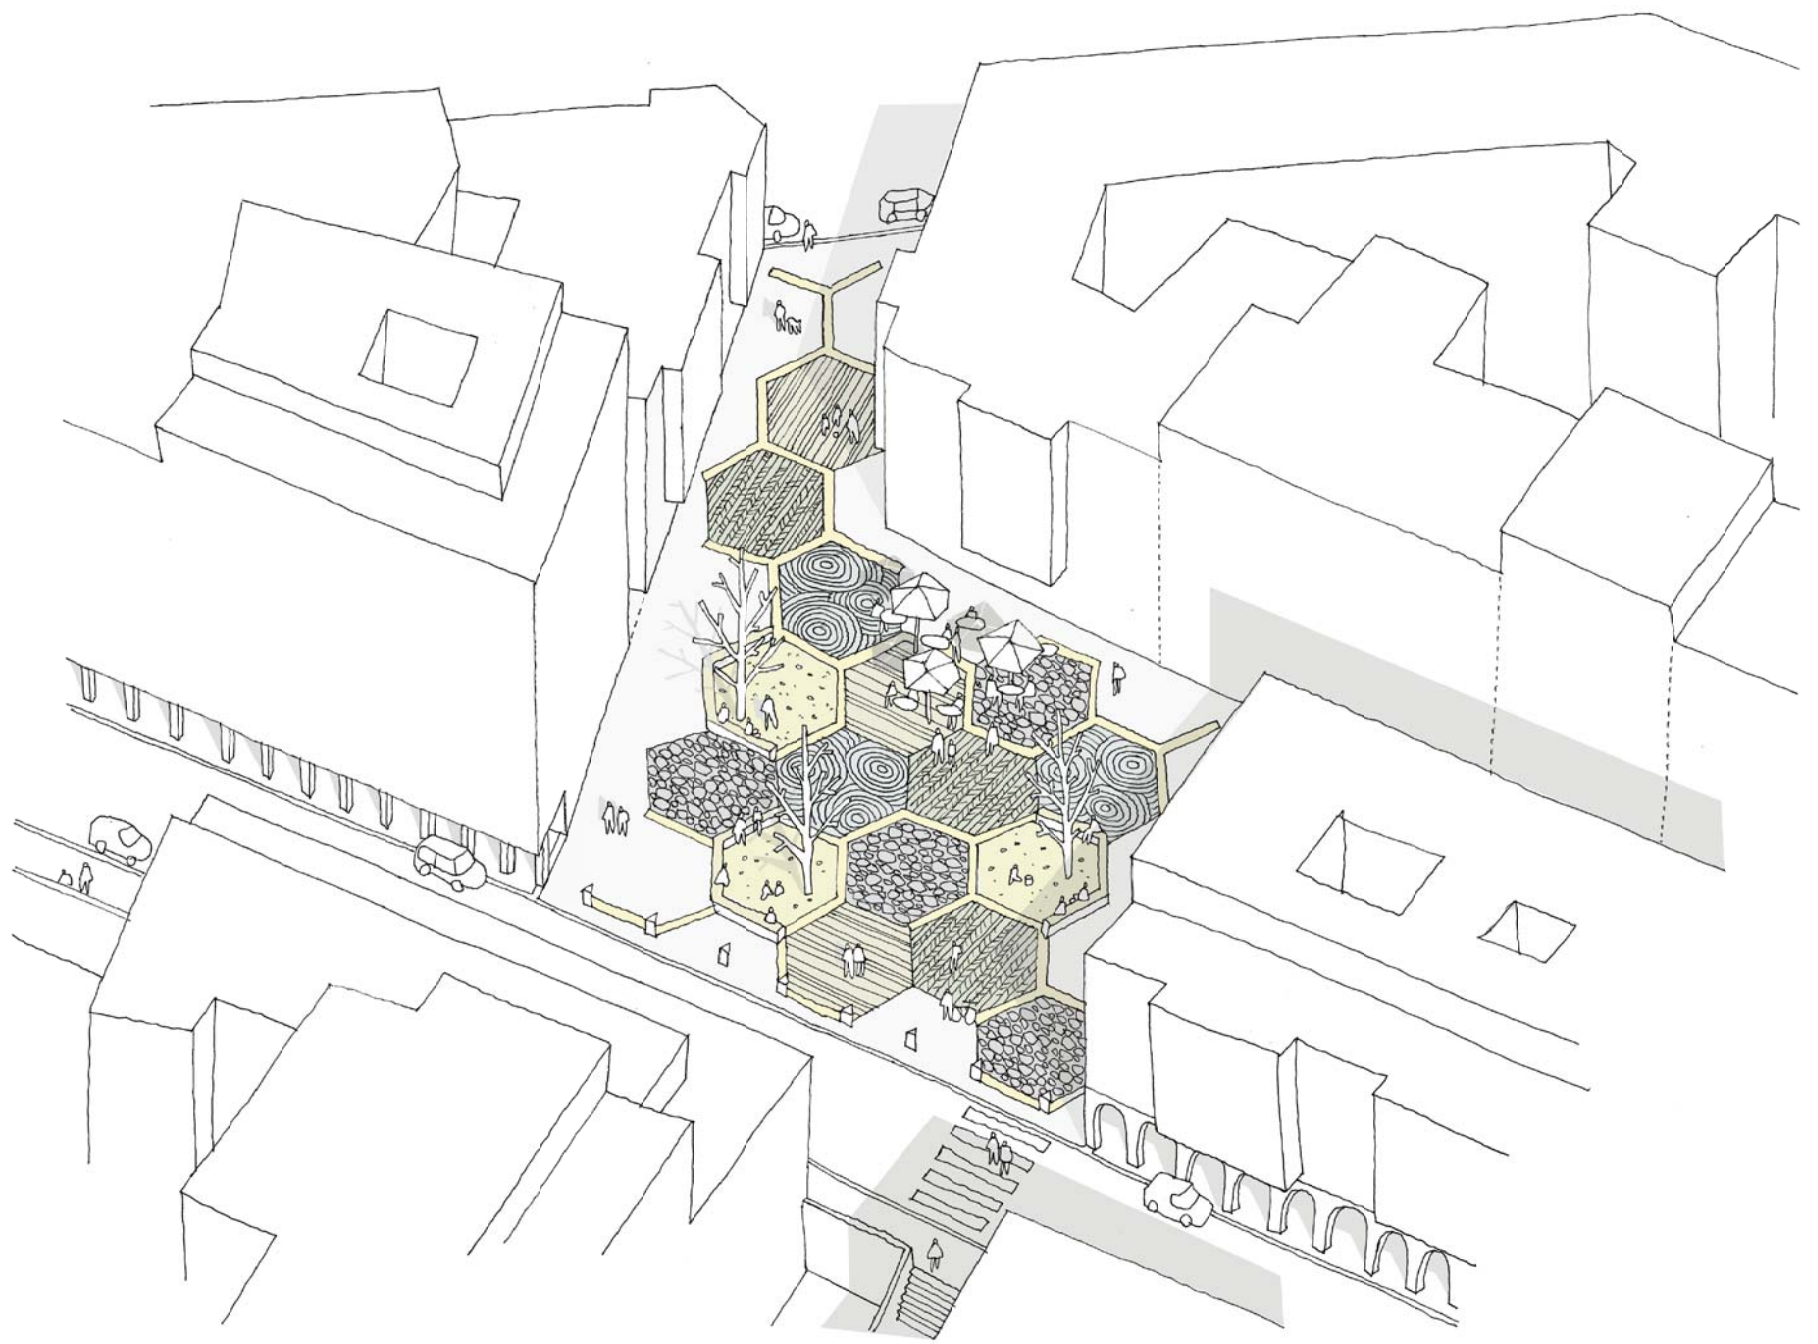1/100 

ROQUIS GENERAL

SUPERFICIES DE URBANIZACIÓN	
Pavimento perimetral (adoquín 10x10cm)	695,95 m
Cinta hexagonal (hormigón tintado)	104,37 m
Textura A. Montaña (empedrado tradicional)	157,96 m
Textura B. Meseta y dehesa (adoquín trapez)	117,48 m
Textura C. Agua (adoquín curvo)	117,76 m
Textura D. Cultivos (adoquín ortogonal)	155,36 m
Textura E. Parterres de tierra (albero)	113,49 m
TOTAL	1.471 m

+0.75

Soporta:

4,07

MANUEL VIVENTE TUTOR

2

portal

C/ SAGUNTO