


DELIMITACIONES Y SIMBOLOGÍA			
---+	LÍMITE DE TÉRMINO MUNICIPAL	—	ALINEACIÓN
—	LÍMITE DE SUELO URBANO	—	CAMBIO DE ALTURA Y USO FONDO EDIFICABLE
---	LÍMITE DE NORMA ZONAL Y GRADOS	---	SOPORTAL Y PASAJES
---	LÍMITE DE ÁREA DE PLANEAMIENTO PREVIO (APP)	5	NÚMERO DE PLANTAS
---	LÍMITE DE SECTOR DE SUELO URBANO NO CONSOLIDADO (SE.SU-NC)	U <sub>Pb</sub>	PRIVADO DE USO PÚBLICO
---	LÍMITE DE ÁREA DE PLANEAMIENTO REMITIDO (APR)		
---	LÍMITE DE UNIDAD DE NORMALIZACIÓN (UN)		
4.80	RASANTE		

ÁMBITOS DE ORDENACIÓN	
34	SUELO URBANO
APP 12-05	NORMA ZONAL Y GRADO
SE.SU-NC 12-11	ÁREA DE PLANEAMIENTO PREVIO
UN 17-01	SECTOR DE SUELO URBANO NO CONSOLIDADO
	UNIDAD DE NORMALIZACIÓN

NORMAS ZONALES	
1	MANZANA CERRADA
2	BLOQUE ABIERTO
3	MANZANA DEL CONJUNTO HISTÓRICO-ARTÍSTICO
4	VIVIENDA UNIFAMILIAR
5	NÚCLEO RURAL
6	INDUSTRIA
7	EQUIPAMIENTO
8	TRANSFORMACIÓN
SIMBOLOGÍA DE ORDENACIONES	
	ORDENACIÓN Nº DE HOJA Nº DE ORDEN
	APP 22-03

DOTACIONES							
SISTEMA GENERAL	SISTEMA LOCAL	TITULARIDAD	(Pb) PÚBLICA PRIVADA	SISTEMA GENERAL	SISTEMA LOCAL	TITULARIDAD	PÚBLICA
		EQUIPAMIENTOS				SERVICIOS URBANOS	
		AD	ADMINISTRATIVO			SU	SERVICIOS URBANOS
		AS	ASISTENCIAL				
		CM	CEMENTERIO				
		DP	DEPORTIVO				
		ED	DOCENTE				VÍAS PÚBLICAS
		RE	RELIGIOSO				RED VIARIA
		SC	SOCIO CULTURAL				RED FERROVIARIA
		SN	SANITARIO				ESPACIOS LIBRES
		CG	CONTINGENCIA				

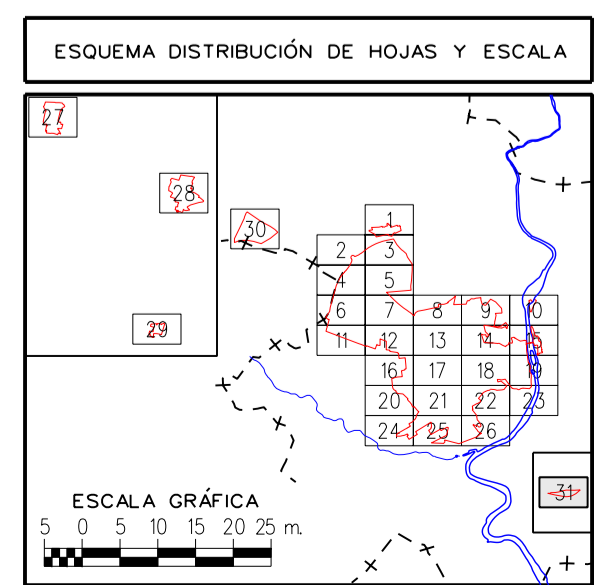

	EXCMO. AYUNTAMIENTO DE SORIA	FECHA: MARZO-2006
	REVISIÓN Y ADAPTACIÓN DEL PLAN GENERAL DE ORDENACIÓN URBANA	ESCALA: 1 / 1000
<b>APROBACIÓN DEFINITIVA. TEXTO REFUNDIDO</b>		PLANO: 5
CLASIFICACIÓN, CALIFICACIÓN Y REGULACIÓN DEL SUELO Y LA EDIFICACIÓN EN SUELO URBANO. RED VIARIA, ALINEACIONES Y RASANTES		Hoja 31 de 31