


DELIMITACIONES Y SIMBOLOGÍA	
---+---+---	LÍMITE DE TÉRMINO MUNICIPAL
—	LÍMITE DE SUELO URBANO
- - - - -	LÍMITE DE SUELO URBANIZABLE

INFRAESTRUCTURAS DE SANEAMIENTO	
—	RED DE SANEAMIENTO PLUVIALES EXISTENTE
—	RED DE SANEAMIENTO FECALES Y PLUVIALES EXISTENTE
- - - - -	RED DE SANEAMIENTO PLUVIALES PROPUESTA
- - - - -	RED DE SANEAMIENTO FECALES PROPUESTA

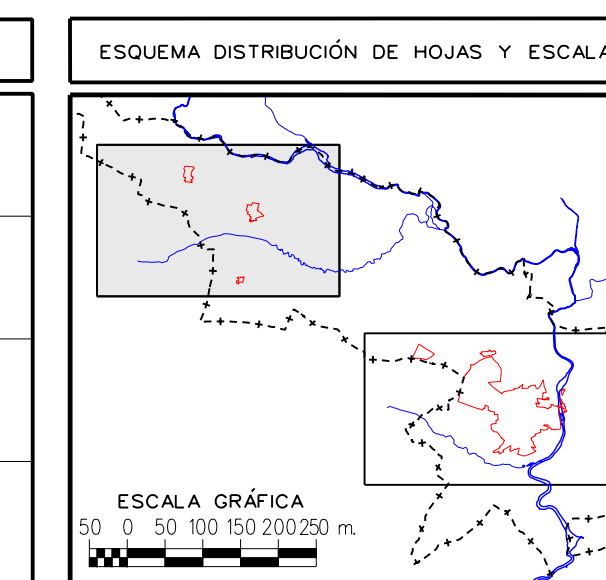

	EXCMO. AYUNTAMIENTO DE SORIA	
	REVISIÓN Y ADAPTACIÓN DEL PLAN GENERAL DE ORDENACIÓN URBANA	
	APROBACIÓN DEFINITIVA. TEXTO REFUNDIDO	
	ESQUEMA DE INFRAESTRUCTURAS DE SANEAMIENTO	
	FECHA: MARZO-2006 ESCALA: 1 / 10.000 PLANO:	9
		Hoja 1 de 2