

RELACIÓN DE BIENES INMUEBLES PROPUESTOS PARA DESCATALOGACIÓN POR EL DOCUMENTO DE APROBACIÓN INICIAL DEL PERI PECH 2007						CATALOGACIÓN Y GRADO DE PROTECCIÓN	
FICHA	MANZANA	PARCELA	DENOMINACIÓN	LOCALIZACIÓN POSTAL	PROTECCIÓN DEL EDIFICIO	ESTADO	PROTECCIÓN PGOU CASCO HISTÓRICO 2012
1	47392	05	EDIFICIO DE VIVIENDAS	AGUIRRE, Nº 18	ESTRUCTURAL	SOLAR	DESCATALOGADO
2	44380	04	COLEGIO ARQUITECT	CABALLEROS, Nº 23	AMBIENTAL		AMBIENTAL
3	47394	07	EDIFICIO DE VIVIENDAS	CUCHILLEROS, Nº 7	AMBIENTAL		AMBIENTAL
4	47394	06	EDIFICIO DE VIVIENDAS	CUCHILLEROS, Nº 9	AMBIENTAL	SOLAR	DESCATALOGADO
5	47394	05	EDIFICIO DE VIVIENDAS	CUCHILLEROS, Nº 11	AMBIENTAL	SOLAR	DESCATALOGADO
6	47394	04	EDIFICIO DE VIVIENDAS	CUCHILLEROS, Nº 13	AMBIENTAL	SOLAR	DESCATALOGADO
7	45410	04	EDIFICIO EN DESUSO	BERNARDO ROBLES, Nº 7	AMBIENTAL	SOLAR	DESCATALOGADO
8	45410	05	VIVIENDA UNIFAMILIAR	BERNARDO ROBLES, Nº 8	PREVENTIVO	SOLAR	DESCATALOGADO
9	43391	02	EDIFICIO DE VIVIENDAS	RAMÓN Y CAJAL, Nº 8	ESTRUCTURAL		ESTRUCTURAL
10	43382	04	EDIFICIO DE VIVIENDAS	RAMÓN Y CAJAL, Nº 6	AMBIENTAL		AMBIENTAL
11	47370	03	ALMACÉN	S. MARTÍN DE LA CUESTA, Nº 5	AMBIENTAL	RENOVADO	DESCATALOGADO
12	42399	02	EDIFICIO DE VIVIENDAS	EL SALVADOR, Nº 7	AMBIENTAL		DESCATALOGADO
13	42399	01	EDIFICIO DE VIVIENDAS	EL SALVADOR, Nº 9	AMBIENTAL	SOLAR	DESCATALOGADO
14	44419	03	EDIFICIO DE ARTESANÍA	EL VERGEL, Nº 2	AMBIENTAL		AMBIENTAL
15	45389	03	EDIFICIO DE VIVIENDAS	EL COLLADO, Nº 5	DESCATALOGADO	EDIF. VIVS.	AMBIENTAL
16	45390	10	EDIFICIO DE VIVIENDAS	EL COLLADO, Nº 17	AMBIENTAL		AMBIENTAL
17	45390	10	EDIFICIO DE VIVIENDAS	EL COLLADO, Nº 19	AMBIENTAL		AMBIENTAL
18	45390	09	EDIFICIO DE VIVIENDAS	EL COLLADO, Nº 21	AMBIENTAL		AMBIENTAL
19	40400	10	EDIFICIO DE VIVIENDAS	ESTUDIOS, Nº 10	AMBIENTAL		AMBIENTAL
20	46390	08	EDIFICIO EN DESUSO	MAYOR, Nº 1	AMBIENTAL		DESCATALOGADO
21	42406	10	EDIFICIO DE VIVIENDAS	NUMANCIA, Nº 7	AMBIENTAL		AMBIENTAL
22	42406	09	EDIFICIO DE VIVIENDAS	NUMANCIA, Nº 9	AMBIENTAL		AMBIENTAL
23	42406	08	EDIFICIO DE VIVIENDAS	NUMANCIA, Nº 11	AMBIENTAL		AMBIENTAL
24	42406	07	EDIFICIO DE VIVIENDAS	NUMANCIA, Nº 13	AMBIENTAL		AMBIENTAL
25	42406	06	EDIFICIO DE VIVIENDAS	NUMANCIA, Nº 15	AMBIENTAL		AMBIENTAL
26	43401	05	EDIFICIO DE VIVIENDAS	PUERTAS DE FRO, Nº 15	ESTRUCTURAL		ESTRUCTURAL
27	48400	16	EDIFICIO DE VIVIENDAS	REAL, Nº 5	TIPOLOGICO	RENOVADO	DESCATALOGADO
28	48400	15	EDIFICIO DE VIVIENDAS	REAL, Nº 7	AMBIENTAL		DESCATALOGADO
29	48400	14	EDIFICIO DE VIVIENDAS	REAL, Nº 9	TIPOLOGICO	RENOVADO	DESCATALOGADO
30	48400	11	EDIFICIO DE VIVIENDAS	REAL, Nº 15	TIPOLOGICO		DESCATALOGADO
31	45389	01	EDIFICIO DE VIVIENDAS	SAN JUAN, Nº 1	AMBIENTAL		AMBIENTAL
32	47380	06	EDIFICIO EN DESUSO	SOROVEGA, Nº 2	AMBIENTAL	SOLAR	DESCATALOGADO
33	47380	07	EDIFICIO EN DESUSO	SOROVEGA, Nº 4	AMBIENTAL	SOLAR	DESCATALOGADO
34	47380	08	EDIFICIO EN DESUSO	SOROVEGA, Nº 6	AMBIENTAL	SOLAR	DESCATALOGADO
35	47394	22	VIVIENDA UNIFAMILIAR	ZAPATERÍA, Nº 7	TIPOLOGICO	SOLAR	DESCATALOGADO
36	47394	21	EDIFICIO DE VIVIENDAS	ZAPATERÍA, Nº 9	TIPOLOGICO	SOLAR	DESCATALOGADO
37	47392	30	EDIFICIO COMERCIAL	ZAPATERÍA, Nº 26	AMBIENTAL	SOLAR	DESCATALOGADO

DELIMITACIÓN DEL CONJUNTO HISTÓRICO


LIMITE DEL CASCO HISTÓRICO

GRADO DE PROTECCIÓN

Nº ESTRUCTURAL

Nº AMBIENTAL

Nº DESCATALOGADO

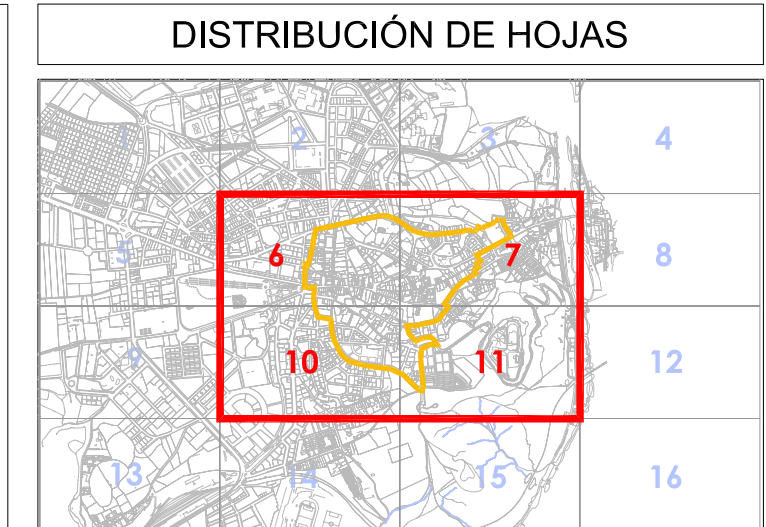

EXCMO. AYUNTAMIENTO DE SORIA

REVISIÓN DEL PLAN GENERAL DE ORDENACIÓN URBANA DE SORIA EN EL ÁMBITO DEL CASCO HISTÓRICO

Documento: PLANOS DE ORDENACIÓN

Fase administrativa: TEXTO REFUNDIDO

Nº: PO-3b.00

CATALOGACIÓN: UBICACIÓN DE ELEMENTOS Y GRADO DE PROTECCIÓN BIENES INMUEBLES DESCATALOGADOS

Escala: 1/2000

Autores: CARLOS FERRÁN ALFARO, FERNANDO NAVAZO RIBERO, LUIS HERNÁNDEZ FERNÁNDEZ, CARLOS FERRÁN ALFARO

Colaboradores: FRANCISCO NAVAZO SUÁREZ

Fecha: Nov. 2013

ESTUDIOS DE PLANEAMIENTO Y ARQUITECTURA