


DELIMITACIONES Y SIMBOLOGÍA			
	LÍMITE DEL CASCO HISTÓRICO		ALINEACIONES
	LÍMITE SECTOR SUELO URBANO NO CONSOLIDADO (SU-NC)		NUEVAS ALINEACIONES
	LÍMITE DE UNIDAD DE NORMALIZACIÓN (UN)		SOPORTALES Y PASAJES
			PASAJE ELEVADO
	4.80		RASANTE

SIMBOLOGÍA	
	SUELO URBANO CONSOLIDADO
	SUELO URBANO NO CONSOLIDADO
	UNIDAD URBANA 1

ÁMBITO DE ORDENACIÓN C. H. SUELO URBANO		
SE, SU-NC	CH-1	SECTOR DE SUELO URBANO NO CONSOLIDADO
UN	CH-1	UNIDAD DE NORMALIZACIÓN
CASCO HISTÓRICO: NORMAS ZONALES Y GRADOS		
	1 CH	MANZANA CERRADA DE CASCO HISTÓRICO
	2 CH 4	BLOQUE ABIERTO DE CASCO HISTÓRICO
	3 CH	MANZANA DE CASCO HISTÓRICO
	4 CH 1	EQUIPAMIENTO DE CASCO HISTÓRICO

DOTACIONES					
SISTEMA GENERAL	SISTEMA LOCAL	TITULARIDAD PÚBLICA	TITULARIDAD PRIVADA	SISTEMA GENERAL	SISTEMA LOCAL
		(PB)	(PV)		
EQUIPAMIENTOS			SERVICIOS URBANOS		
AD	ADMINISTRATIVO				
AS	ASISTENCIAL				
CM	CEMENTERIO				
DP	DEPORTIVO				VÍAS PÚBLICAS
ED	DOCENTE				RED VIARIA
RE	RELIGIOSO				
SC	SOCIO CULTURAL				ESPACIOS LIBRES
SN	SANITARIO				
CG	CONTINGENCIA				ESPACIOS LIBRES

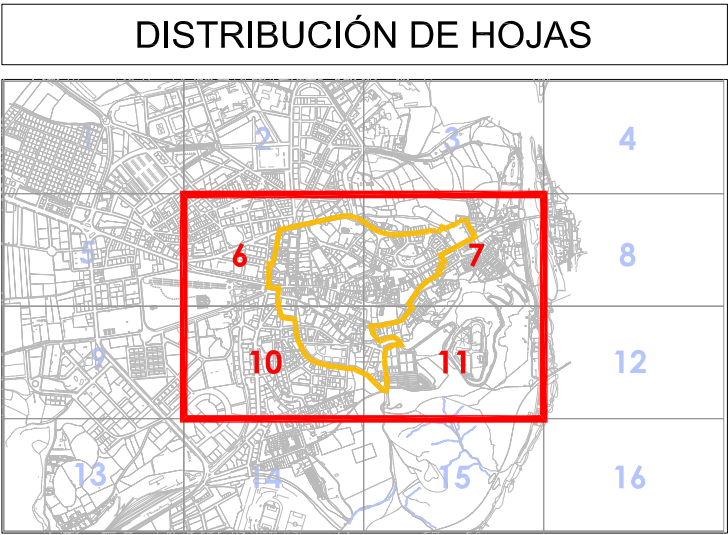

EXCMO. AYUNTAMIENTO DE SORIA

REVISIÓN DEL PLAN GENERAL DE ORDENACIÓN URBANA DE SORIA EN EL ÁMBITO DEL CASCO HISTÓRICO

Documento: **PLANOS DE ORDENACIÓN** Fase administrativa **TEXTO REFUNDIDO** Nº **PO-1.00**

Autores: CARLOS FERRAN ALFARO, FERNANDO NAVAZO SUAREZ, LUIS HERPICO FERNANDEZ, CARLOS FERRAN ALFARO

Colaboradores: FRANCISCO NAVAZO SUAREZ

Clasificación y Categorías de Suelo Urbano

Escala: 1/2000

Fecha: Nov. 2013

ESTUDIOS DE PLANEAMIENTO Y ARQUITECTURA