



DELIMITACIONES Y SIMBOLOGÍA			
	LÍMITE DEL CASCO HISTÓRICO		ALINEACIONES
	LÍMITE SECTOR SUELO URBANO NO CONSOLIDADO (SU-NC)		NUEVAS ALINEACIONES
	LÍMITE DE UNIDAD DE NORMALIZACIÓN (UN)		SOPORTALES Y PASAJES
			PASAJE ELEVADO
	RASANTE		

SIMBOLOGÍA	
	SUELO URBANO CONSOLIDADO
	SUELO URBANO NO CONSOLIDADO
	UNIDAD URBANA 1

ÁMBITO DE ORDENACIÓN C. H. SUELO URBANO		
SE.SU-NC	CH-1	SECTOR DE SUELO URBANO NO CONSOLIDADO
UN	CH-1	UNIDAD DE NORMALIZACIÓN
CASCO HISTÓRICO: NORMAS ZONALES Y GRADOS		
1	CH	MANZANA CERRADA DE CASCO HISTÓRICO
2	CH 4	BLOQUE ABIERTO DE CASCO HISTÓRICO
3	CH	MANZANA DE CASCO HISTÓRICO
4	CH 1	EQUIPAMIENTO DE CASCO HISTÓRICO

DOTACIONES					
SISTEMA GENERAL	SISTEMA LOCAL	TITULARIDAD PÚBLICA	TITULARIDAD PRIVADA (Pb) (Pv)	SISTEMA GENERAL	SISTEMA LOCAL
	EQUIPAMIENTOS			SERVICIOS URBANOS	
	AD	ADMINISTRATIVO			
	AS	ASISTENCIAL			
	CM	CEMENTERIO			
	DP	DEPORTIVO		VÍAS PÚBLICAS	
	ED	DOCENTE		RED VIARIA	
	RE	RELIGIOSO			
	SC	SOCIO CULTURAL		ESPACIOS LIBRES	
	SN	SANITARIO			
	CG	CONTINGENCIA		ESPACIOS LIBRES	

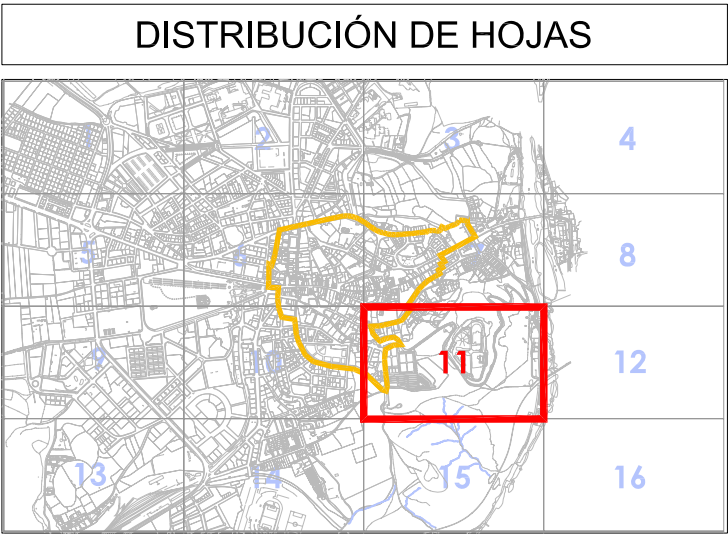

		EXCMO. AYUNTAMIENTO DE SORIA		
REVISIÓN DEL PLAN GENERAL DE ORDENACIÓN URBANA DE SORIA EN EL ÁMBITO DEL CASCO HISTÓRICO				
Documento:	PLANOS DE ORDENACIÓN	Fase administrativa	TEXTO REFUNDIDO	Nº PO-4.11
ESTRUCTURA URBANA Y TERRITORIAL. SISTEMAS Y DOTACIONES				Escala 1/1000
Autores:	CARLOS FERNÁN ALFARO FERNANDO NAVAZO BLANCO LUIS HERRERO FERNÁNDEZ CARLOS FERNÁN ANAÑO		Colaboradores:	FRANCISCO NAVAZO SUÁREZ
ESTUDIOS DE PLANEAMIENTO Y ARQUITECTURA				Fecha Nov. 2013