


DELIMITACIONES Y SIMBOLOGÍA			
	LÍMITE DEL CASCO HISTÓRICO		ALINEACIONES
	LÍMITE SECTOR SUELO URBANO NO CONSOLIDADO (SU-NC)		NUEVAS ALINEACIONES
	LÍMITE DE UNIDAD DE NORMALIZACIÓN (UN)		SOPORTALES Y PASAJES
			PASAJE ELEVADO
	RASANTE		

SIMBOLOGÍA	
	SUELO URBANO CONSOLIDADO
	SUELO URBANO NO CONSOLIDADO
	UNIDAD URBANA 1

ÁMBITO DE ORDENACIÓN C. H. SUELO URBANO		
SE,SU-NC	CH-1	SECTOR DE SUELO URBANO NO CONSOLIDADO
UN	CH-1	UNIDAD DE NORMALIZACIÓN
CASCO HISTÓRICO: NORMAS ZONALES Y GRADOS		
1	CH	MANZANA CERRADA DE CASCO HISTÓRICO
2	CH 4	BLOQUE ABIERTO DE CASCO HISTÓRICO
3	CH	MANZANA DE CASCO HISTÓRICO
4	CH 1	EQUIPAMIENTO DE CASCO HISTÓRICO

DOTACIONES					
SISTEMA GENERAL	SISTEMA LOCAL	TITULARIDAD PÚBLICA	TITULARIDAD PRIVADA (PV)	SISTEMA GENERAL	SISTEMA LOCAL
		EQUIPAMIENTOS		SERVICIOS URBANOS	
		AD	ADMINISTRATIVO		
		AS	ASISTENCIAL		
		CM	CEMENTERIO		
		DP	DEPORTIVO		VÍAS PÚBLICAS
		ED	DOCENTE		RED VIARIA
		RE	RELIGIOSO		
		SC	SOCIO CULTURAL		ESPACIOS LIBRES
		SN	SANITARIO		
		CG	CONTINGENCIA		ESPACIOS LIBRES

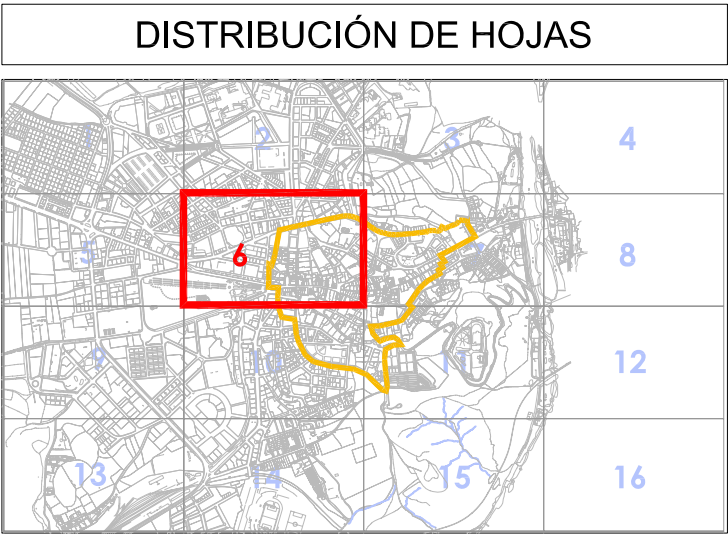

EXCMO. AYUNTAMIENTO DE SORIA

REVISIÓN DEL PLAN GENERAL DE ORDENACIÓN URBANA DE SORIA EN EL ÁMBITO DEL CASCO HISTÓRICO

Documento: **PLANOS DE ORDENACIÓN** Fase administrativa **TEXTO REFUNDIDO** Nº **PO-4.06**

Estructura Urbana y Territorial. Sistemas y Dotaciones

Autores: CARLOS FERRAN ALFARO, FERNANDO NAVAZO BERNADO, LUIS HERRERO FERNANDEZ, CARLOS FERRAN ALFARO

Colaboradores: FRANCISCO NAVAZO SUAREZ

Estudios de Planeamiento y Arquitectura

Escala: 1/1000

Fecha: Nov. 2013