


CO-WORKING ARTESANO

AYUNTAMIENTO
DE SORIA





Fotografías actuales del local

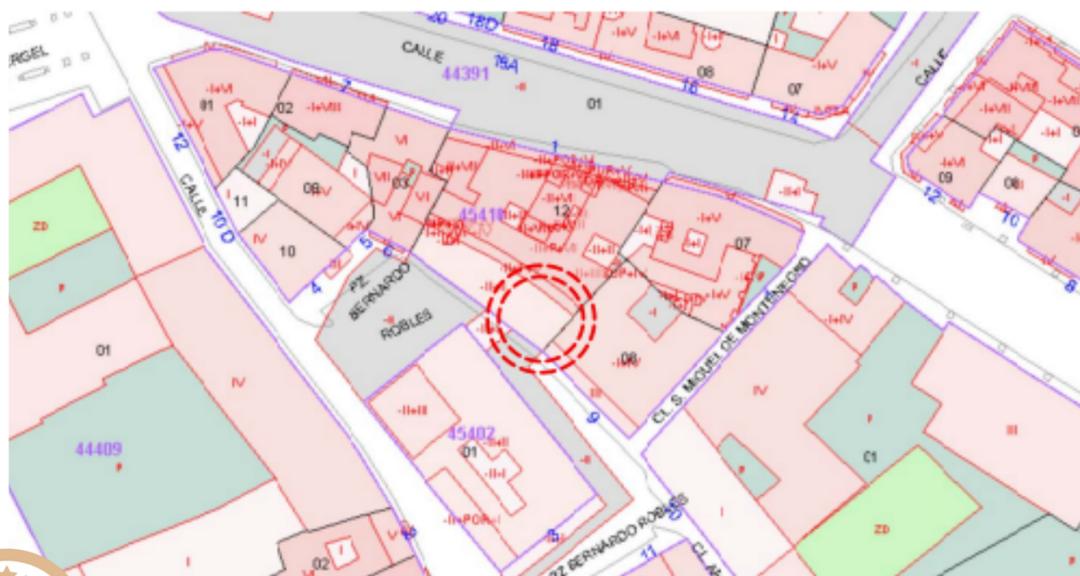

Ubicación

CREATIVIDAD

El Ayuntamiento de Soria, en colaboración con la Asociación de Artesanos de Soria, pondrá en marcha este nuevo espacio de coworking en un local municipal, concebido como un lugar abierto, dinámico y compartido que busca fomentar el emprendimiento, la creatividad y el trabajo colaborativo.

Se trata de un local junto al Mercado Municipal en el bajo de acceso a Cines Mercado y el paso entre Bernardo Robles y calle Doctrina.



Espacio

Talleres y despachos

Zona de trabajo y público: 87 metros cuadrados

Oficina 1: 9 metros cuadrados


Oficina 2: 8,10 metros cuadrados

Almacén: 9 metros cuadrados

Zona de baños: 5,28

TOTAL SUPERFICIE UTIL: 118, 54 METROS CUADRADOS

TOTAL SUPERFICIE CONSTRUIDA: 132,91 M2

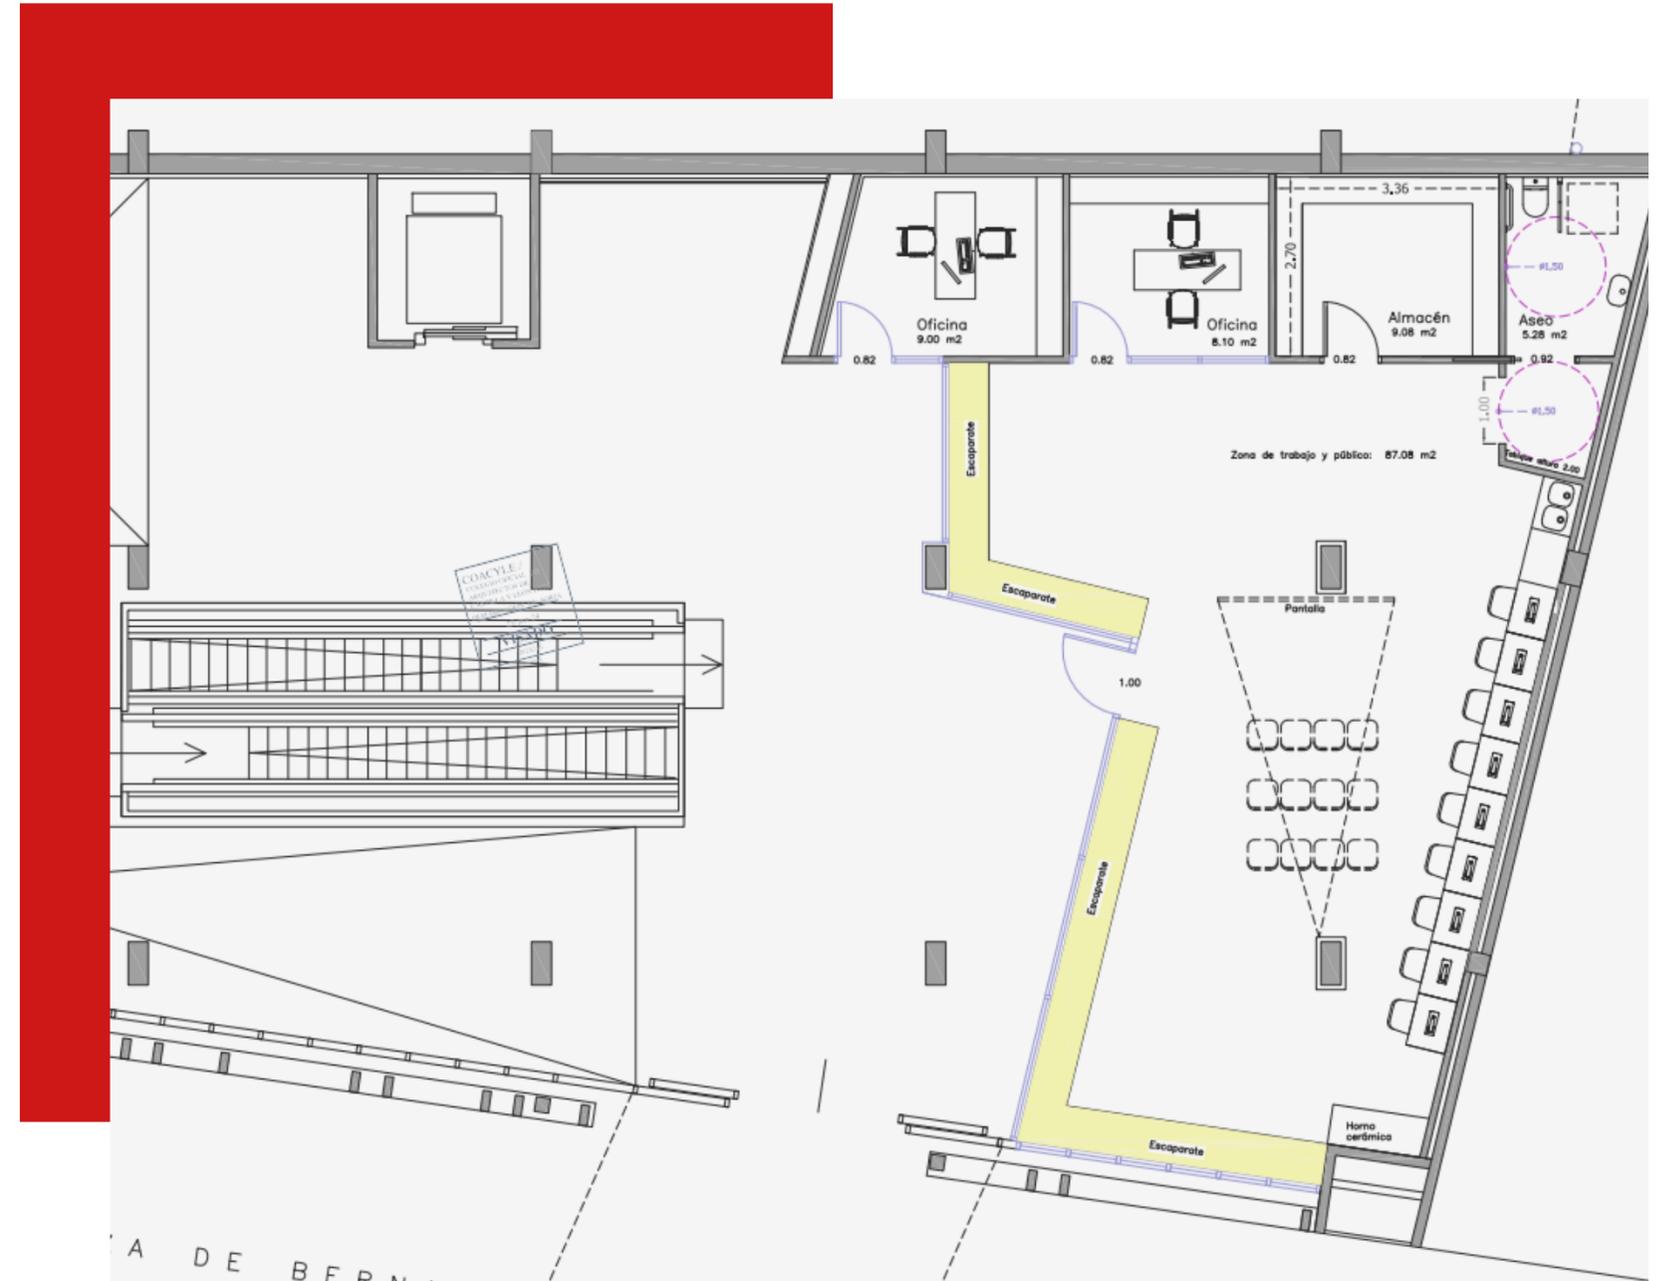



Presupuesto




Y ACABADOS

740.000 euros

- Suelo general pavimento de gres porcelánico 60x60cm.
- Tabiquería y trasdosados realizados en Yeso laminado acabado en pintura plástica.
- Techos: Falsos techos desmontables con perfilería vista.
- Cerramientos acristalados con doble vidrio y carpintería de aluminio anodizado semejante a la existente en el resto de la planta baja.

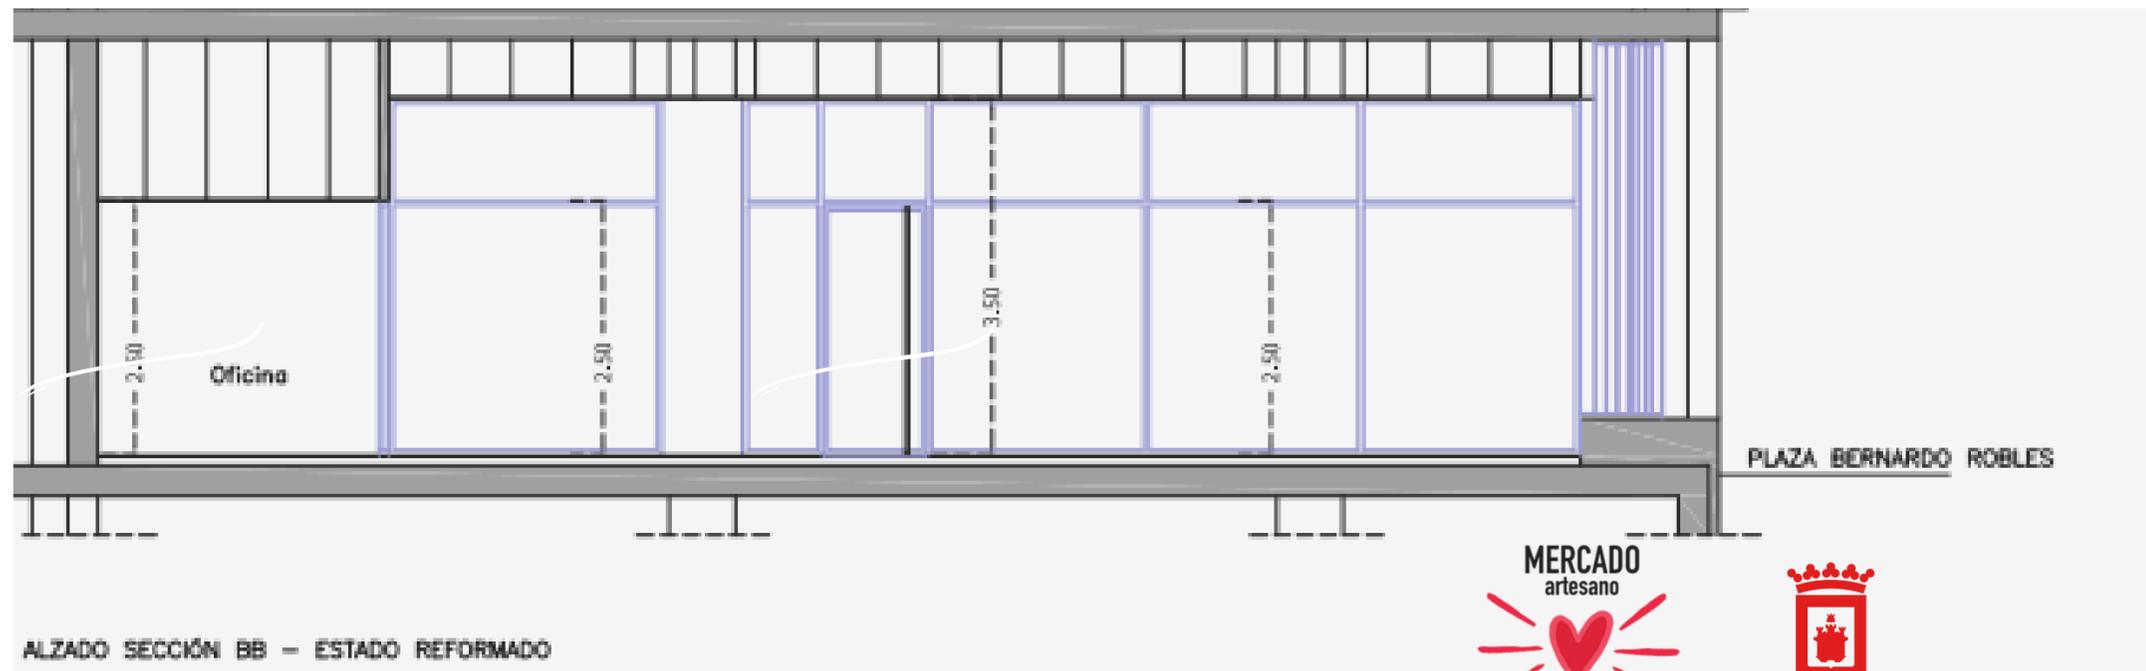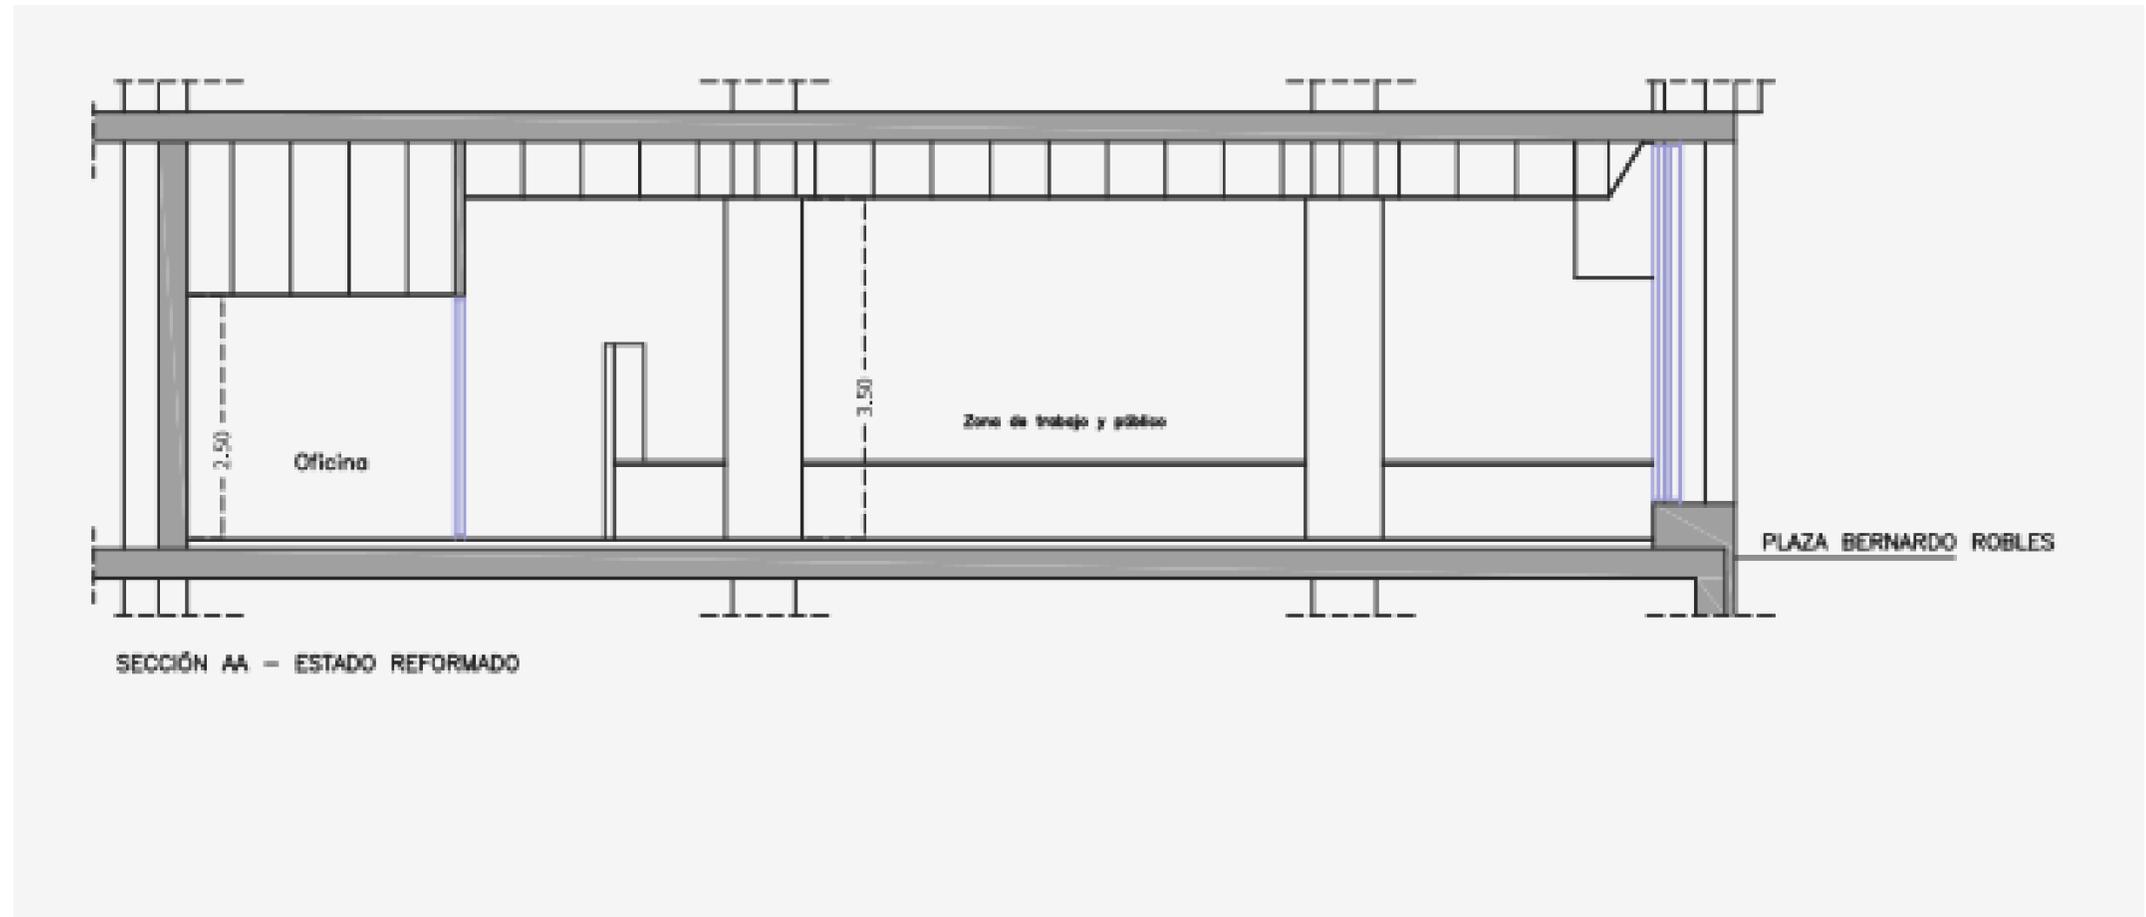


Espacio

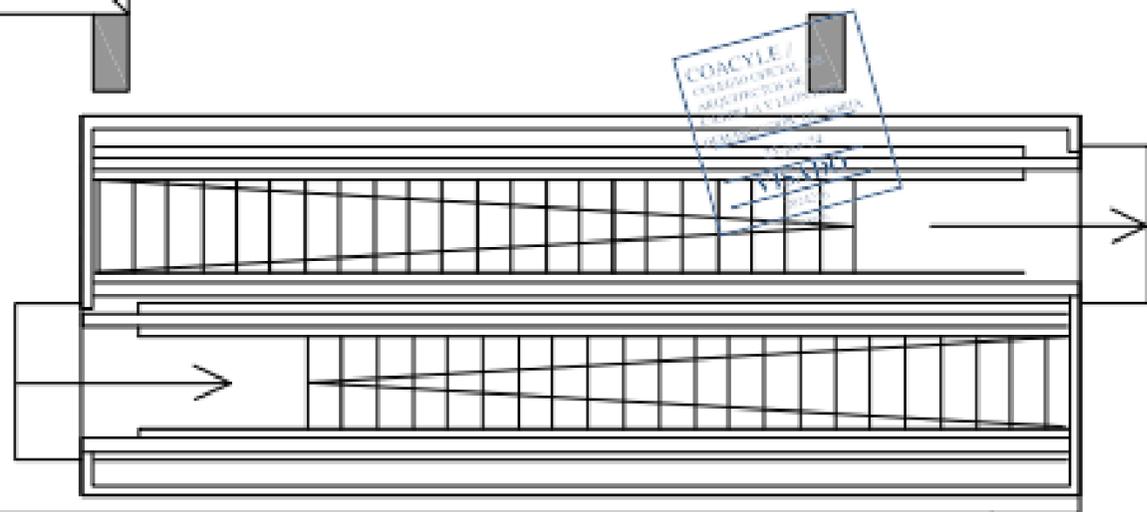

4 MESES

La presentación de ofertas estará abierta hasta el 14 de octubre.

El plazo de ejecución será de 4 meses una vez firmado contrato y acta de replanteo.

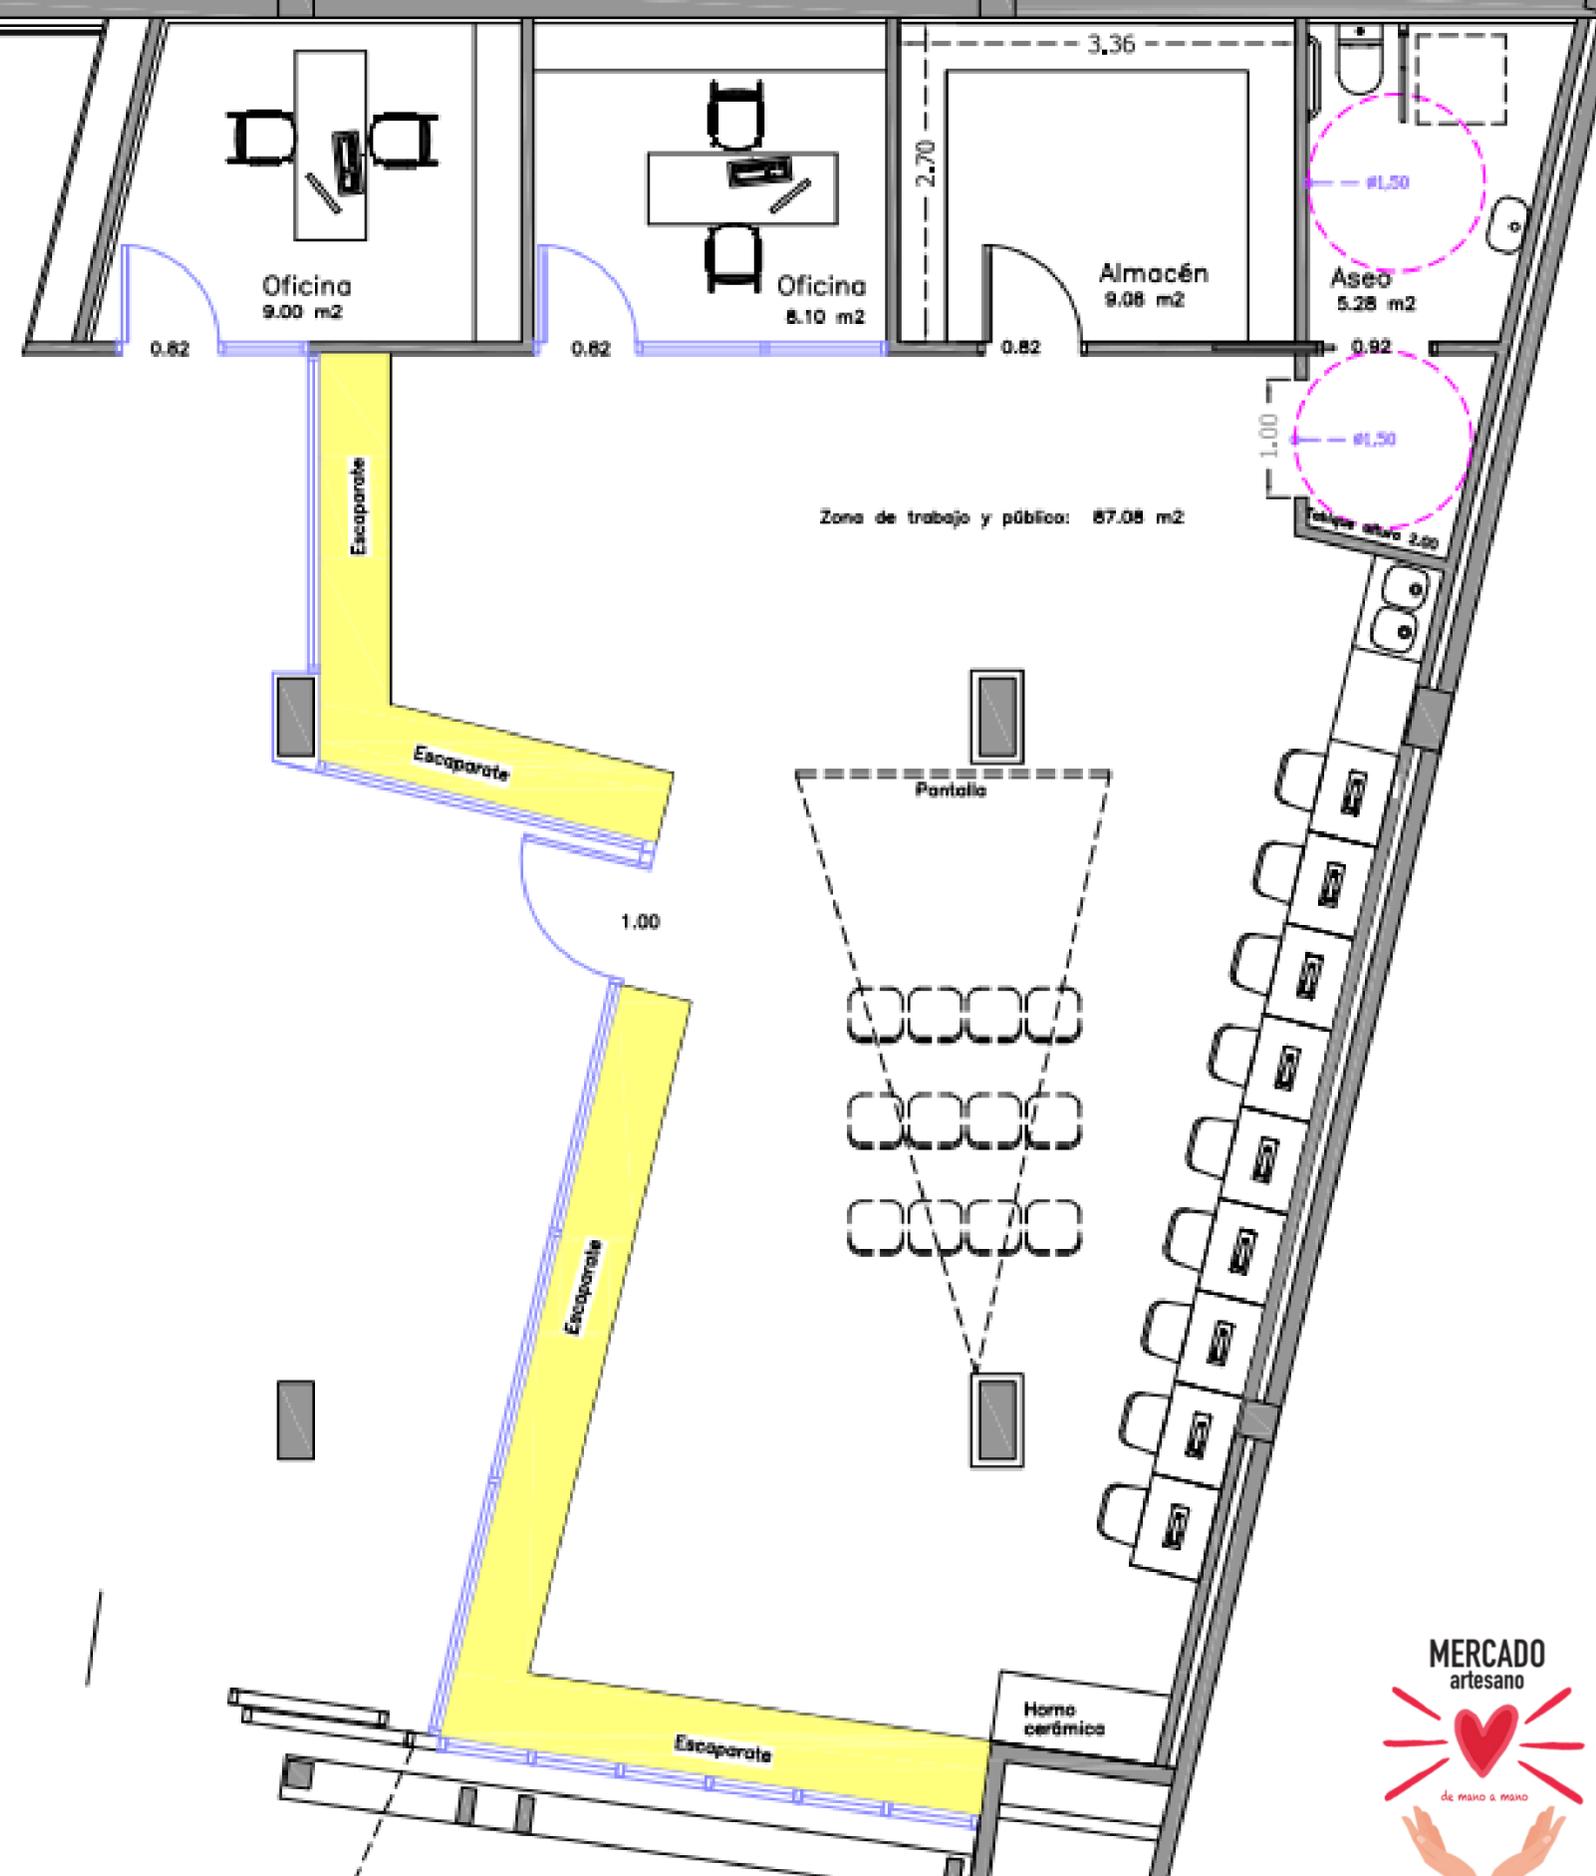

Talleres

Este proyecto nace con una doble vocación: por un lado, apoyar al tejido artesanal de la ciudad, ofreciendo un espacio que facilite el intercambio de ideas, experiencias y recursos; y, por otro, abrir nuevas oportunidades a profesionales y emprendedores que encuentran en el trabajo compartido un modelo flexible y enriquecedor.

El espacio de coworking pretende ser también un punto de encuentro donde convivan tradición e innovación, artesanía y nuevas formas de emprendimiento, generando sinergias que impulsen la economía local y fortalezcan la identidad cultural de Soria.



Igualmente se plantean talleres y cursos para la ciudadanía general y se buscarán sinergias con feria y demostraciones.



Espacios comunes y abiertos

Más de 80 metros para zona de talleres, puestos, demostraciones, cursos y exposiciones.

Zona administrativa

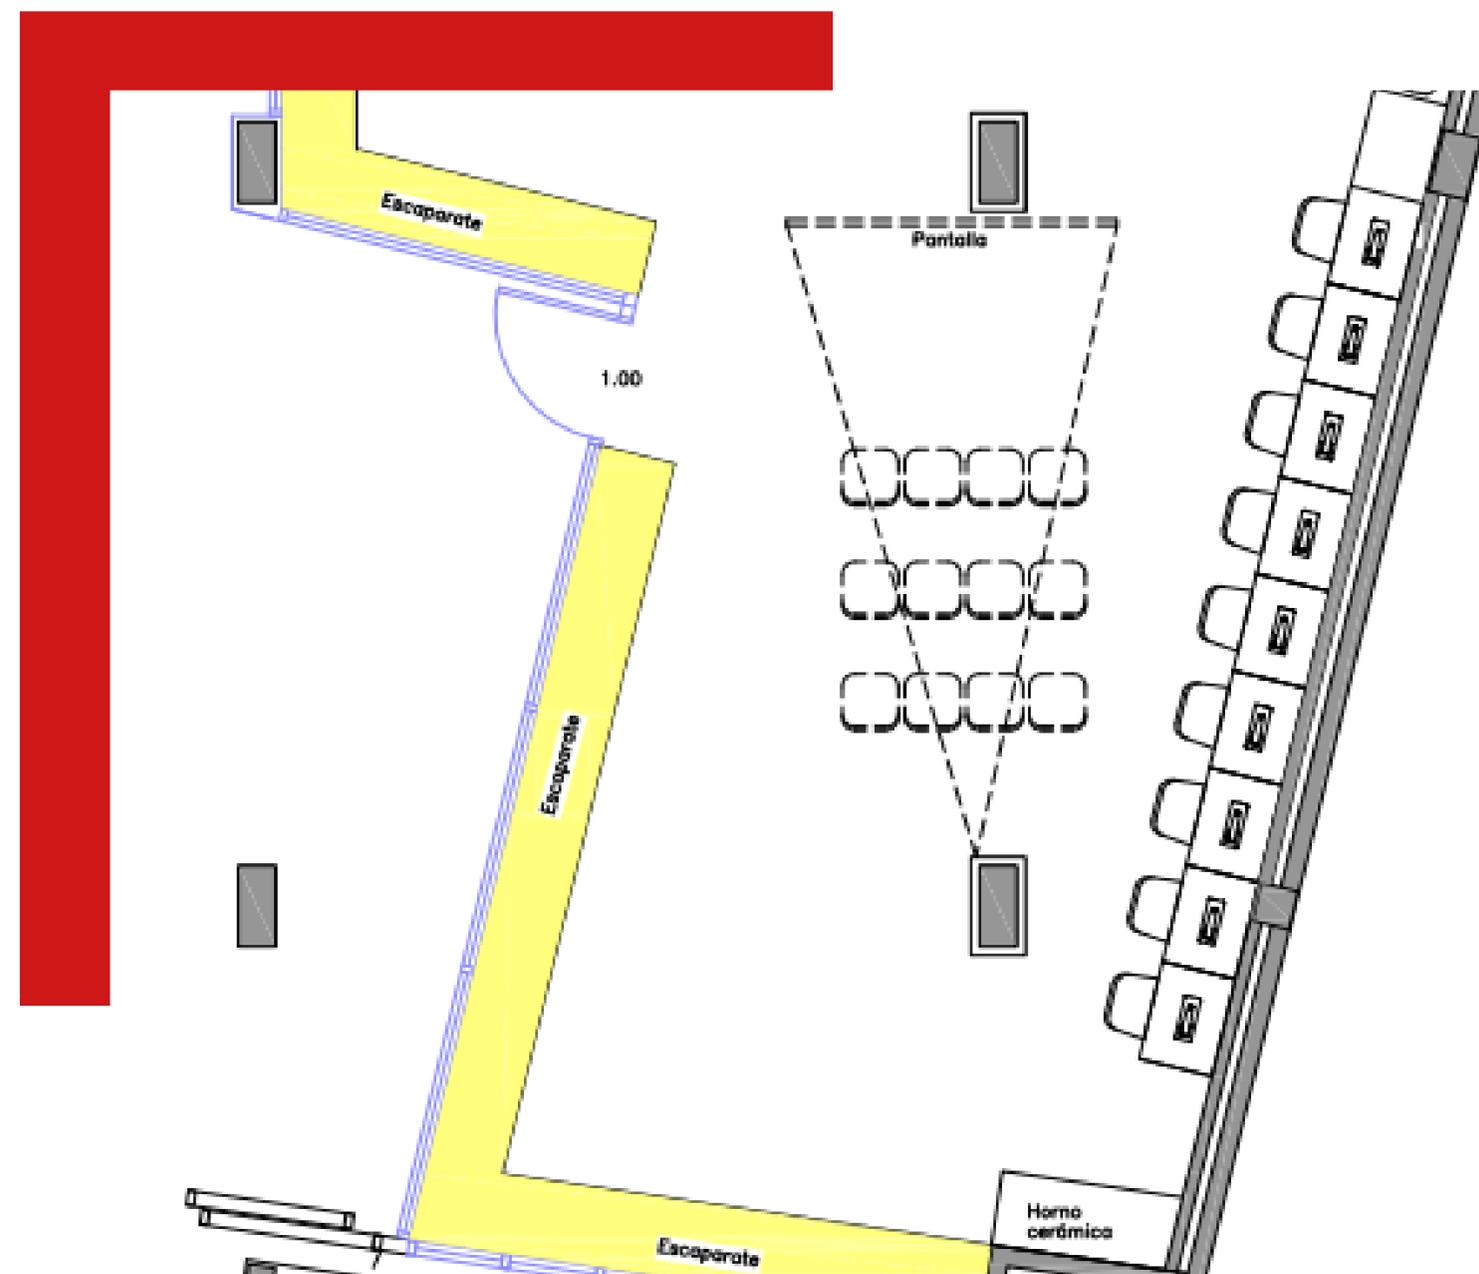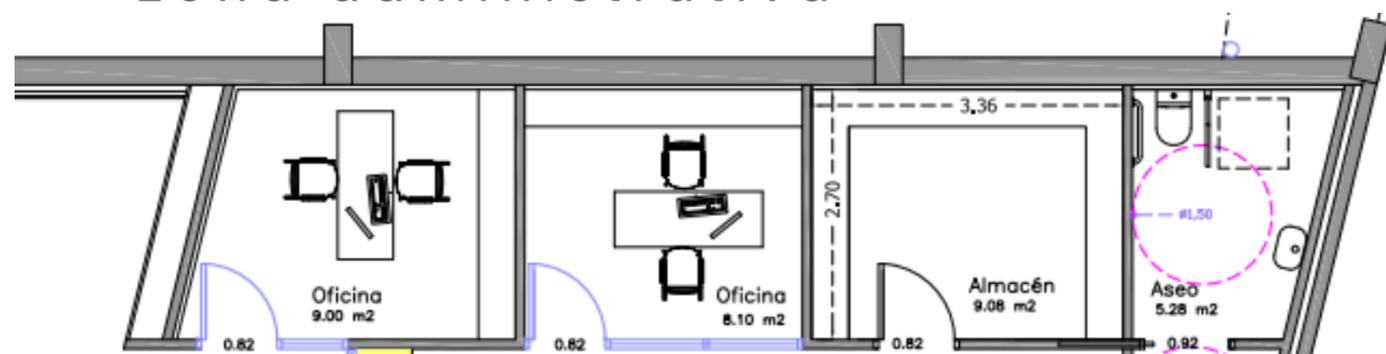

MERCADO artesano



Del 6 al 9 de
DICIEMBRE

**MERCADO
MUNICIPAL**
Plaza Bernardo Robles

ALIANZAS

El Ayuntamiento de Soria y la Asociación ya mantienen una estrecha colaboración que permite que se lleven a cabo ferias donde se puede ver el trabajo de los artesanos. La más reciente fue el pasado mes de diciembre en la planta superior del Mercado con un total de 24 artesanos. Este año 2025 se programará la tercera edición.

