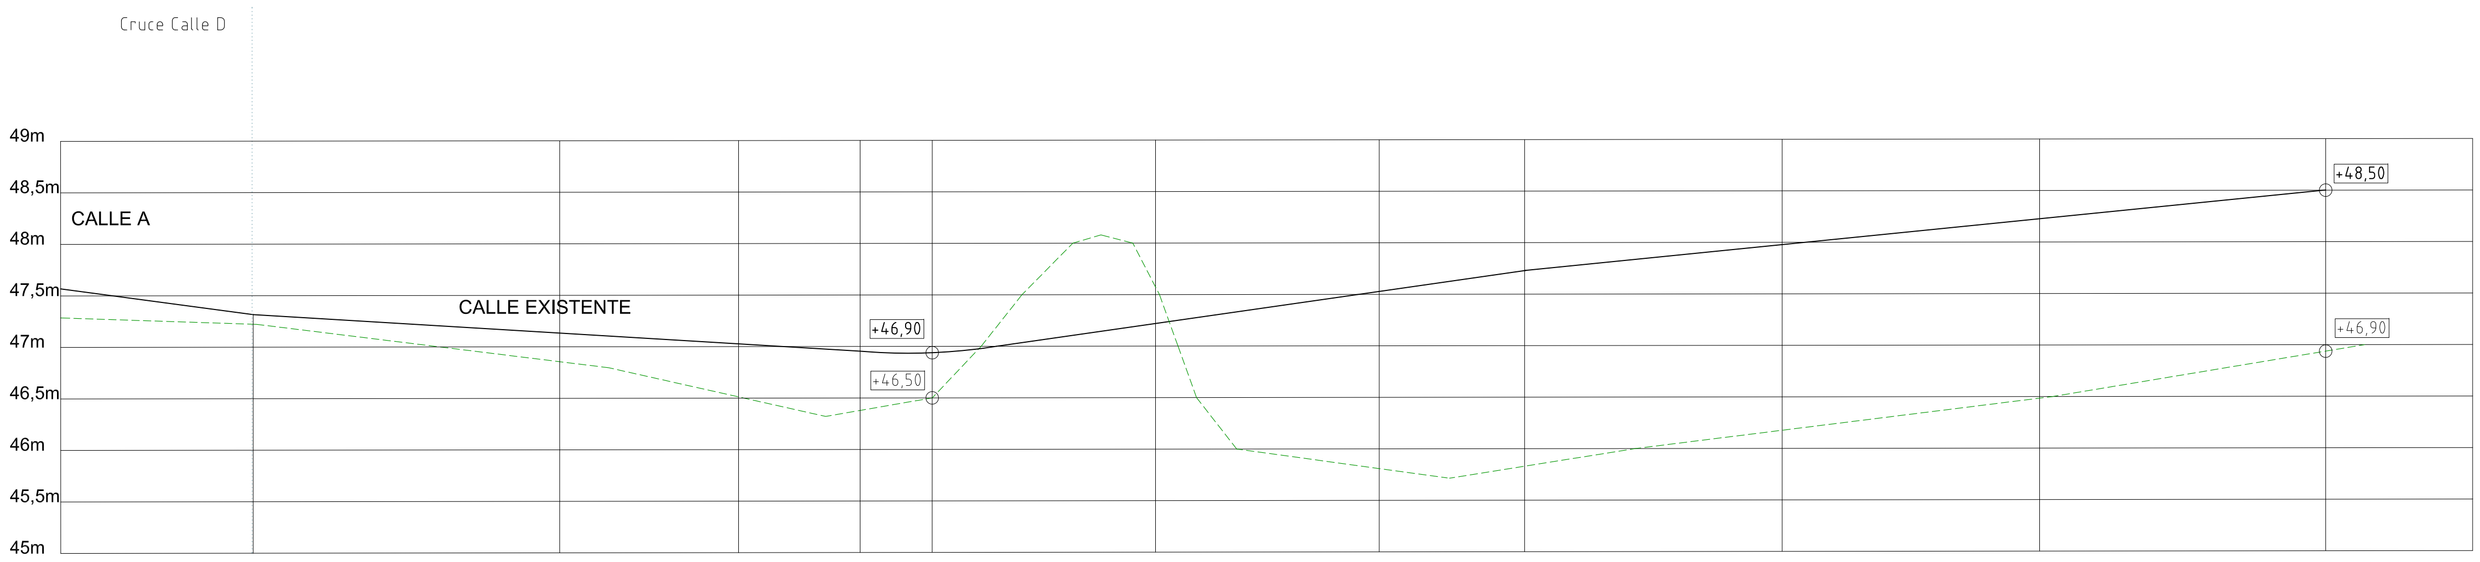

COTAS RASANTE	47,00	47,25	47,55	47,75	48,00	48,25	48,50
COTAS EXISTENTES	46,50	47,55	45,80	45,80	46,20	46,50	46,90
DISTANCIAS AL ORIGEN	0,00	21,68	43,40	57,51	82,51	107,51	135,28
DISTANCIAS PARCIALES	0,00	21,68	21,72	14,11	25,00	25,00	27,77

PERFIL LONGITUDINAL 1

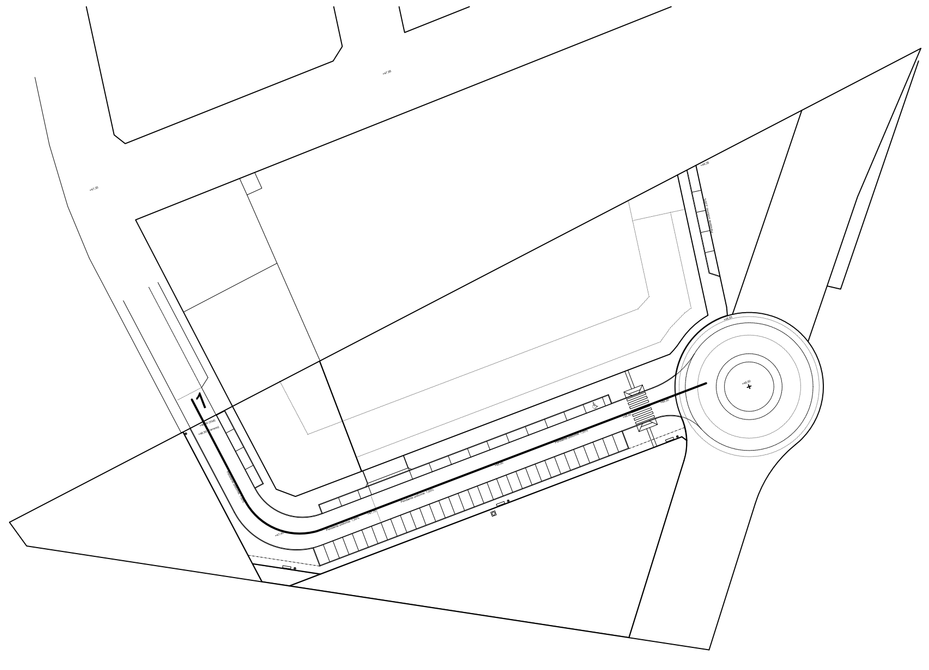

Proyecto de Urbanización Sector SE-25.01- P.G.O.U. SORIA

SITUACION: Prolongación Calle Guadalajara - SORIA

PLANO: PERFIL LONGITUDINAL

ESCALA: 1 / 400

FECHA: AGOSTO 2.019

PLANO Nº: 06

TECNICOS: KYZ Profesionales S.L.
Arquitecto: ROBERTO ATIENZA PASCUAL
Colegiado COACYLE nº 1894

PROPIEDAD: DOMUS NEBRIJA S.L.