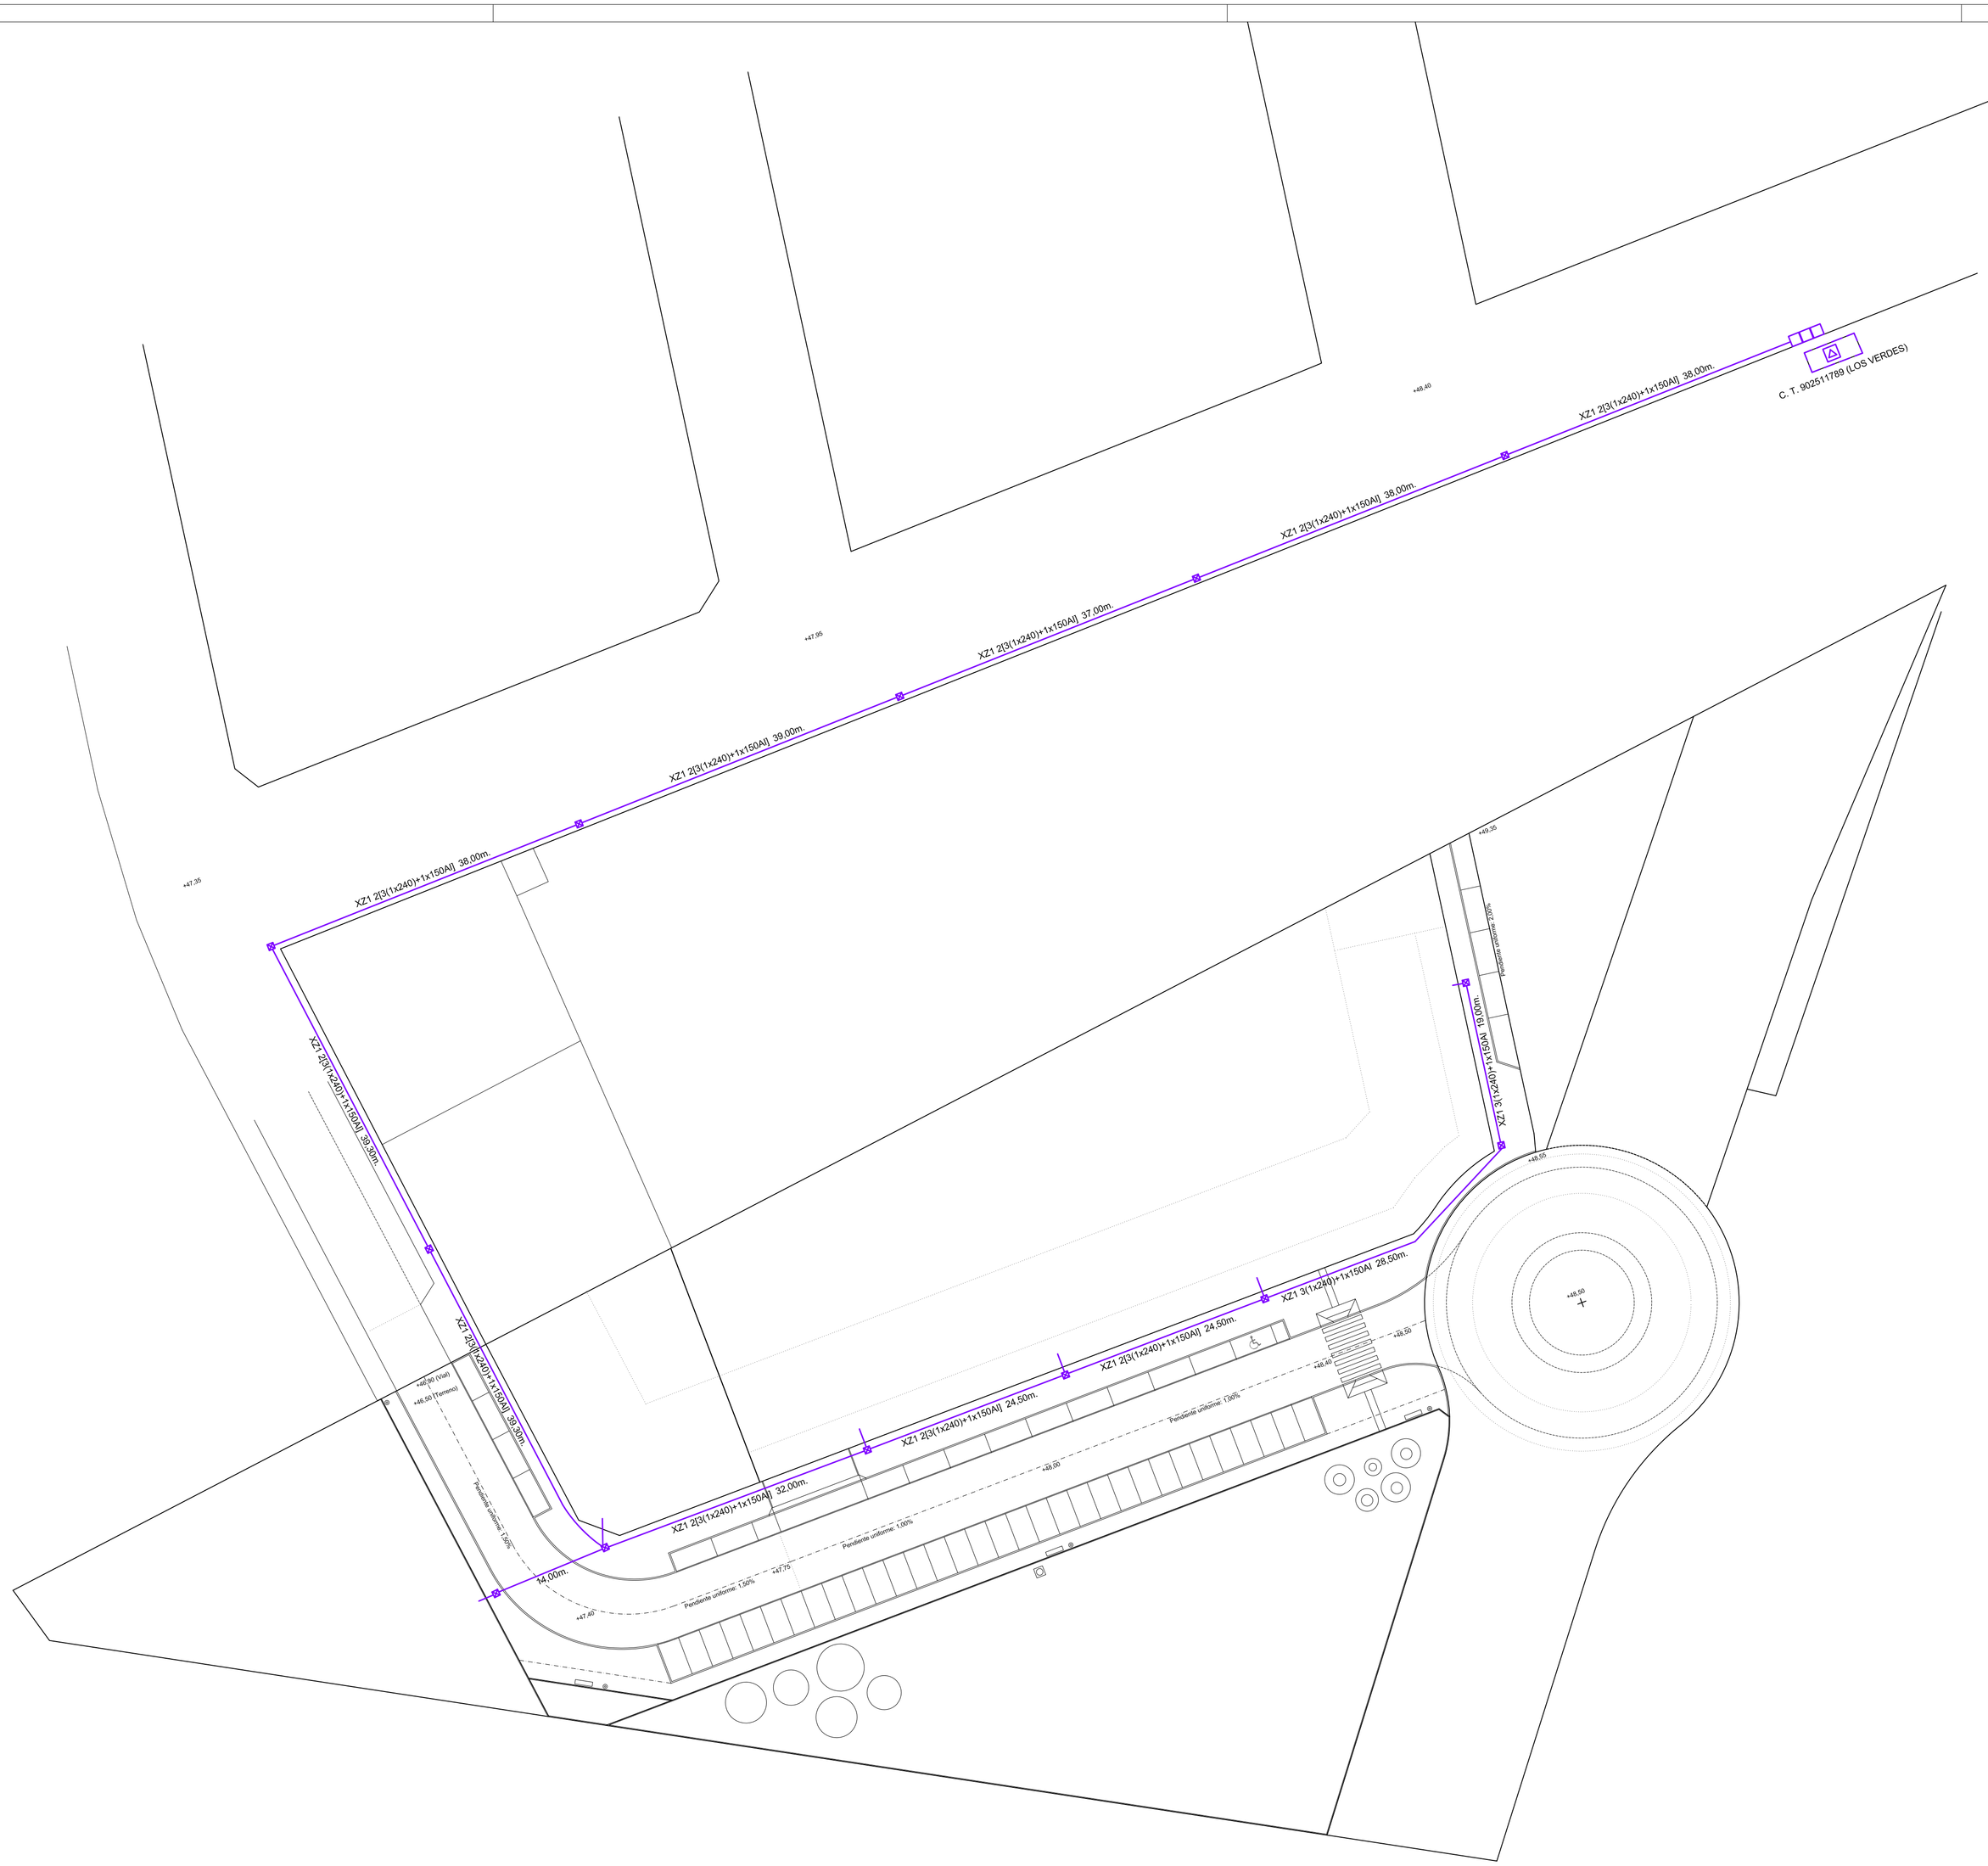
XZ1 2(3(1x240)+1x150Al) 38.00m.
XZ1 2(3(1x240)+1x150Al) 38.00m.
XZ1 2(3(1x240)+1x150Al) 37.00m.
XZ1 2(3(1x240)+1x150Al) 39.00m.
XZ1 2(3(1x240)+1x150Al) 38.00m.
C. T. 902511789 (LOS VERDES)
XZ1 2(3(1x240)+1x150Al) 39.30m.
XZ1 2(3(1x240)+1x150Al) 39.30m.
XZ1 2(3(1x240)+1x150Al) 32.00m.
XZ1 2(3(1x240)+1x150Al) 24.50m.
XZ1 2(3(1x240)+1x150Al) 24.50m.
XZ1 3(1x240)+1x150Al) 28.50m.
XZ1 3(1x240)+1x150Al) 19.00m.
14.00m.
+47.35
+47.40
+48.40
+48.55
+48.00
+48.20
+48.30
+48.50 (Vial)
+46.50 (Farmacia)
Pendiente urbanizar. 1,00%
Pendiente urbanizar. 1,50%
Pendiente urbanizar. 2,00%
Pendiente urbanizar. 2,75%
Pendiente urbanizar. 1,50%
Pendiente urbanizar. 1,50%
Pendiente urbanizar. 1,50