



COTAS RASANTE	4.7.30	4.7.10	4.7.05	4.6.90	4.7.55	4.8.00	4.8.45
COTAS COLECTOR	4.5.60	4.5.88	4.6.06	4.6.15	4.6.74	4.7.09	4.7.54
DISTANCIAS AL ORIGEN	193.83	164.08	146.71	127.90	94.60	45.95	0.00
DISTANCIAS PARCIALES	29.75	17.37	18.81	33.30	48.65	45.95	0.00
POZO Nº	7	6	5	4	3	2	1

PERFIL SANIAMIENTO FCALES

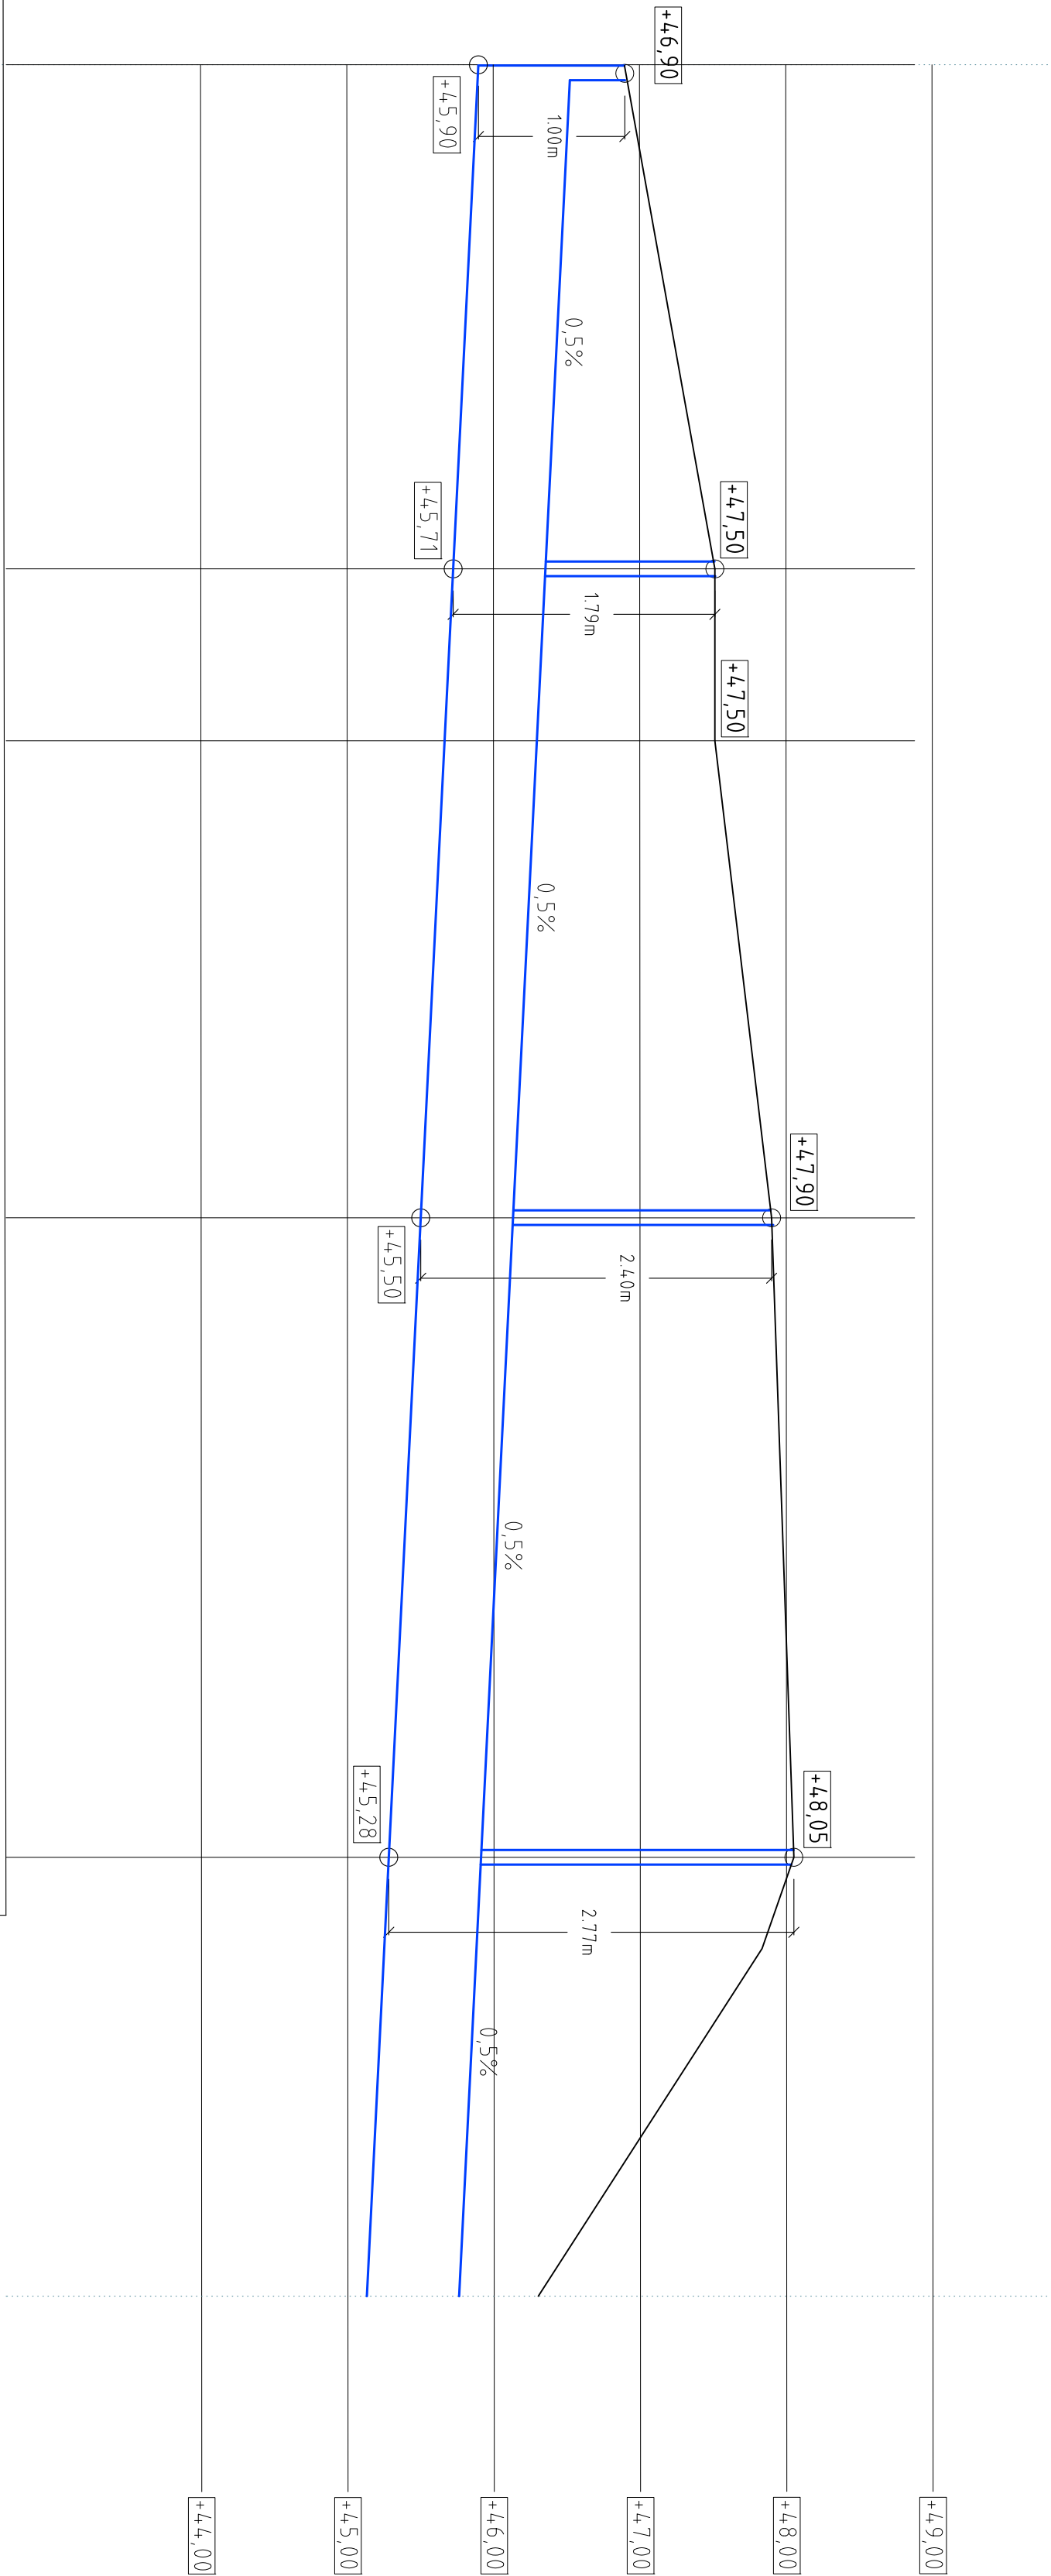

COTAS RASANTE	4.6.90	4.7.05	4.7.90	4.8.05
COTAS COLECTOR	4.5.90	4.5.71	4.5.50	4.5.28
DISTANCIAS AL ORIGEN	122.50	88.05	43.70	0.00
DISTANCIAS PARCIALES	34.45	44.35	43.70	0.00
POZO Nº	4	3	2	1

PERFIL SANIAMIENTO PLUVIALES - D630

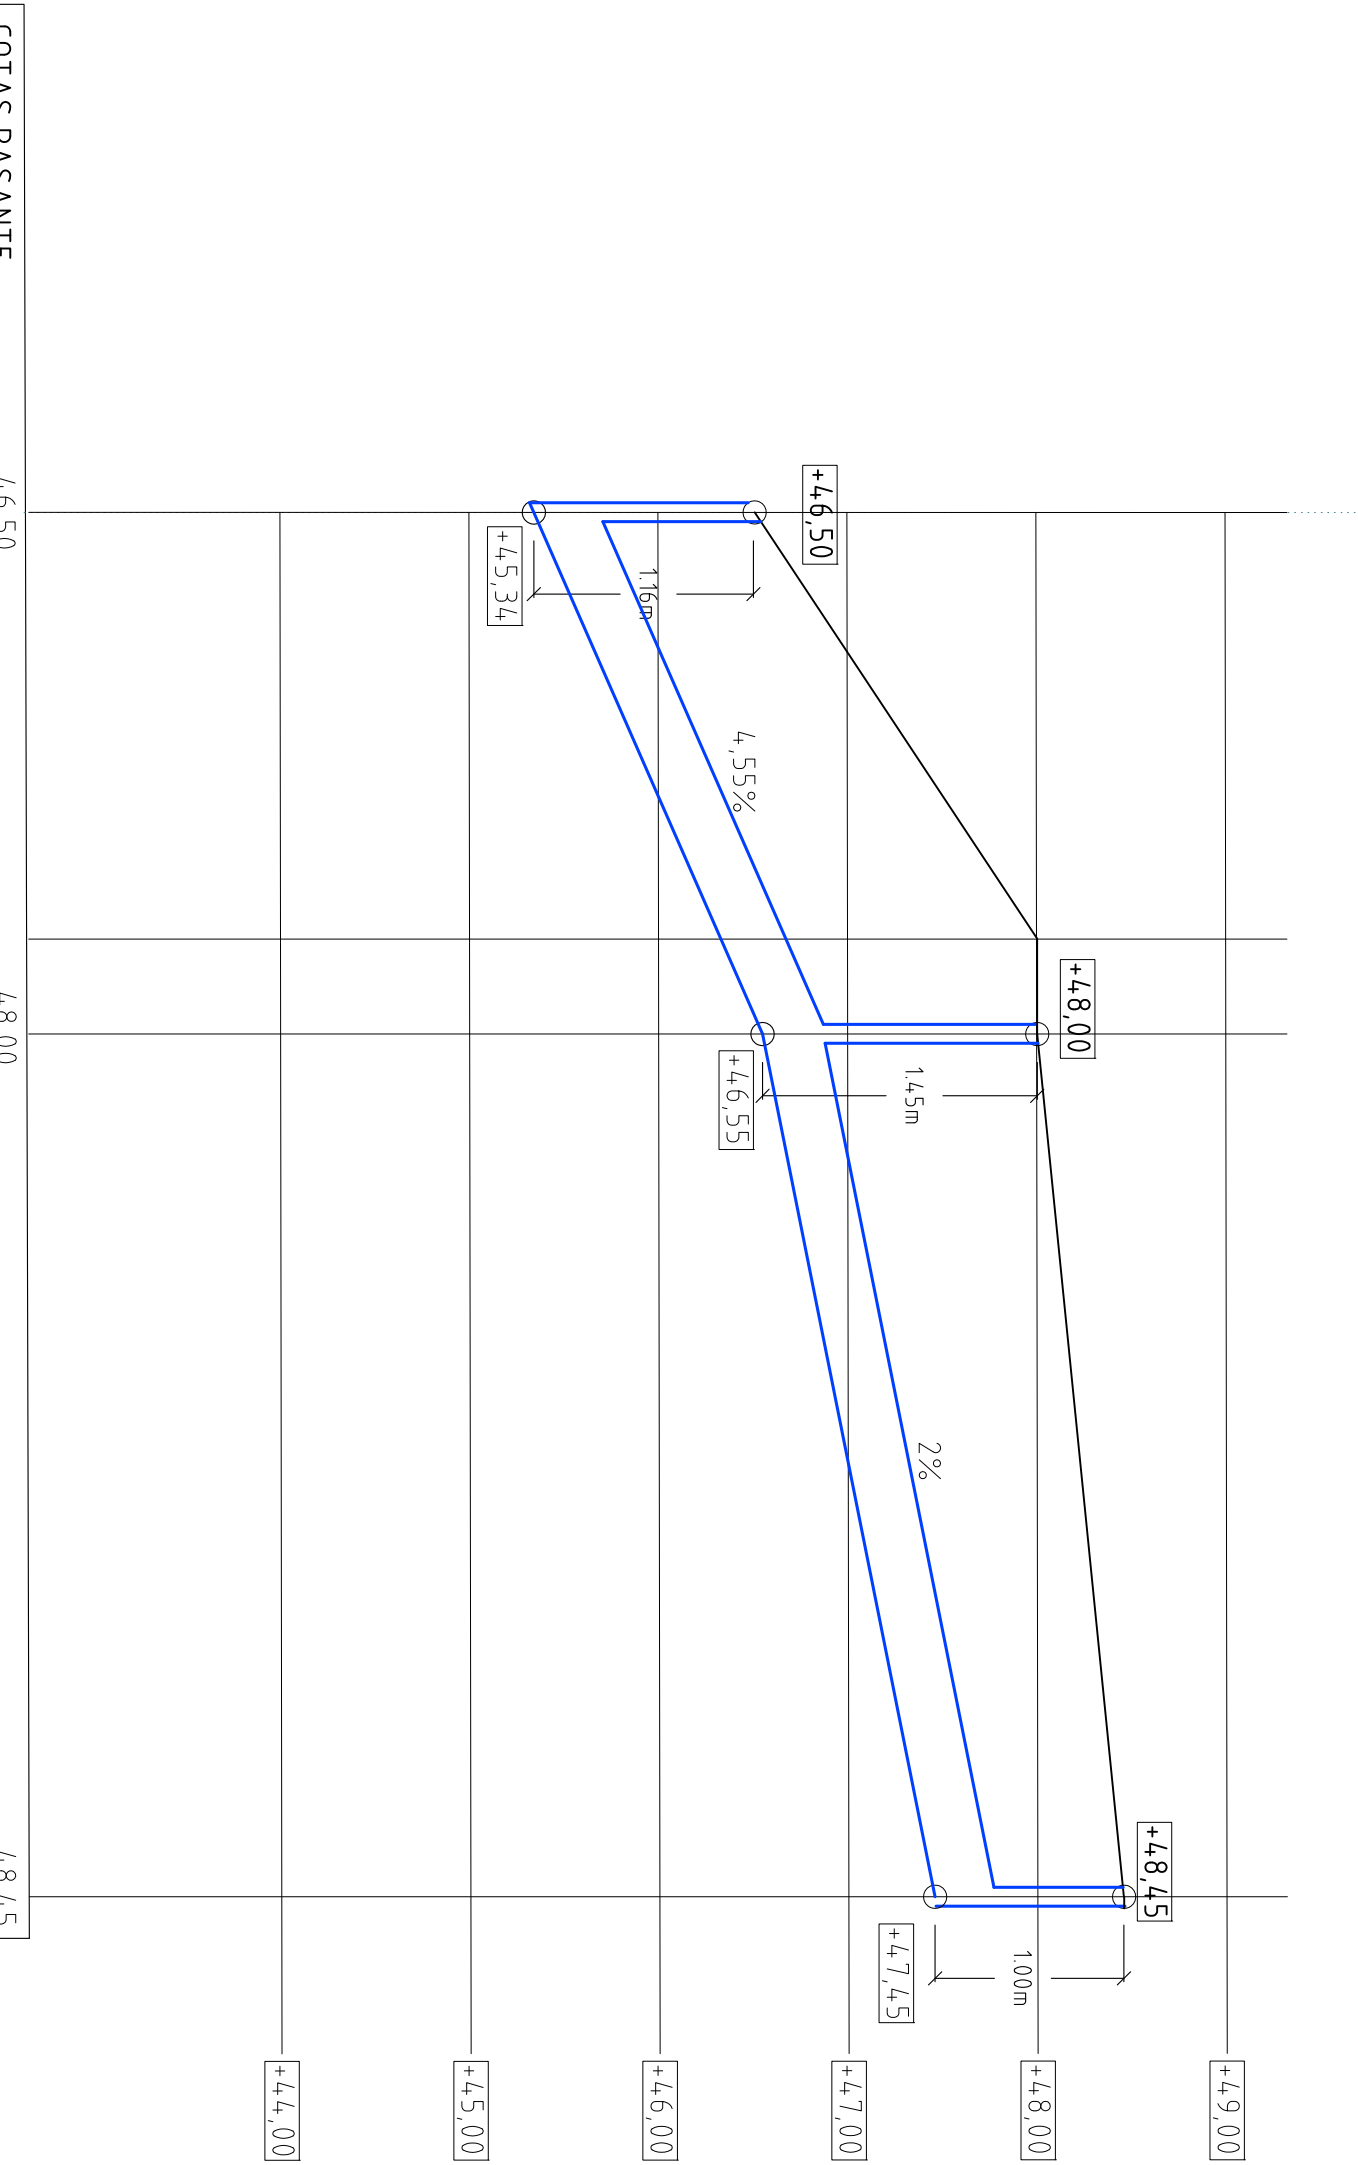

COTAS RASANTE	4.8.50	4.8.00	4.7.45
COTAS COLECTOR	4.5.10	4.6.55	4.7.45
DISTANCIAS AL ORIGEN	73.25	45.65	0.00
DISTANCIAS PARCIALES	27.60	45.65	0.00
POZO Nº	3	2	1

PERFIL SANIAMIENTO PLUVIALES - D315

Proyecto de Urbanización Sector SE-25.01- P.G.O.U. SORIA
SITUACION: Producción Calle Guadalajara - SORIA

PLANO: PERFILES SANIAMIENTO

ESCALA: 1/400

FECHA: AGOSTO 2019

PROYECTO: DOMUS NEBRILA S.L.

Arquitecto: RODRIGO RODRIGUEZ DE SOTOMAYOR
Código Colegiado: 11884

PROYECTO: DOMUS NEBRILA S.L.

15