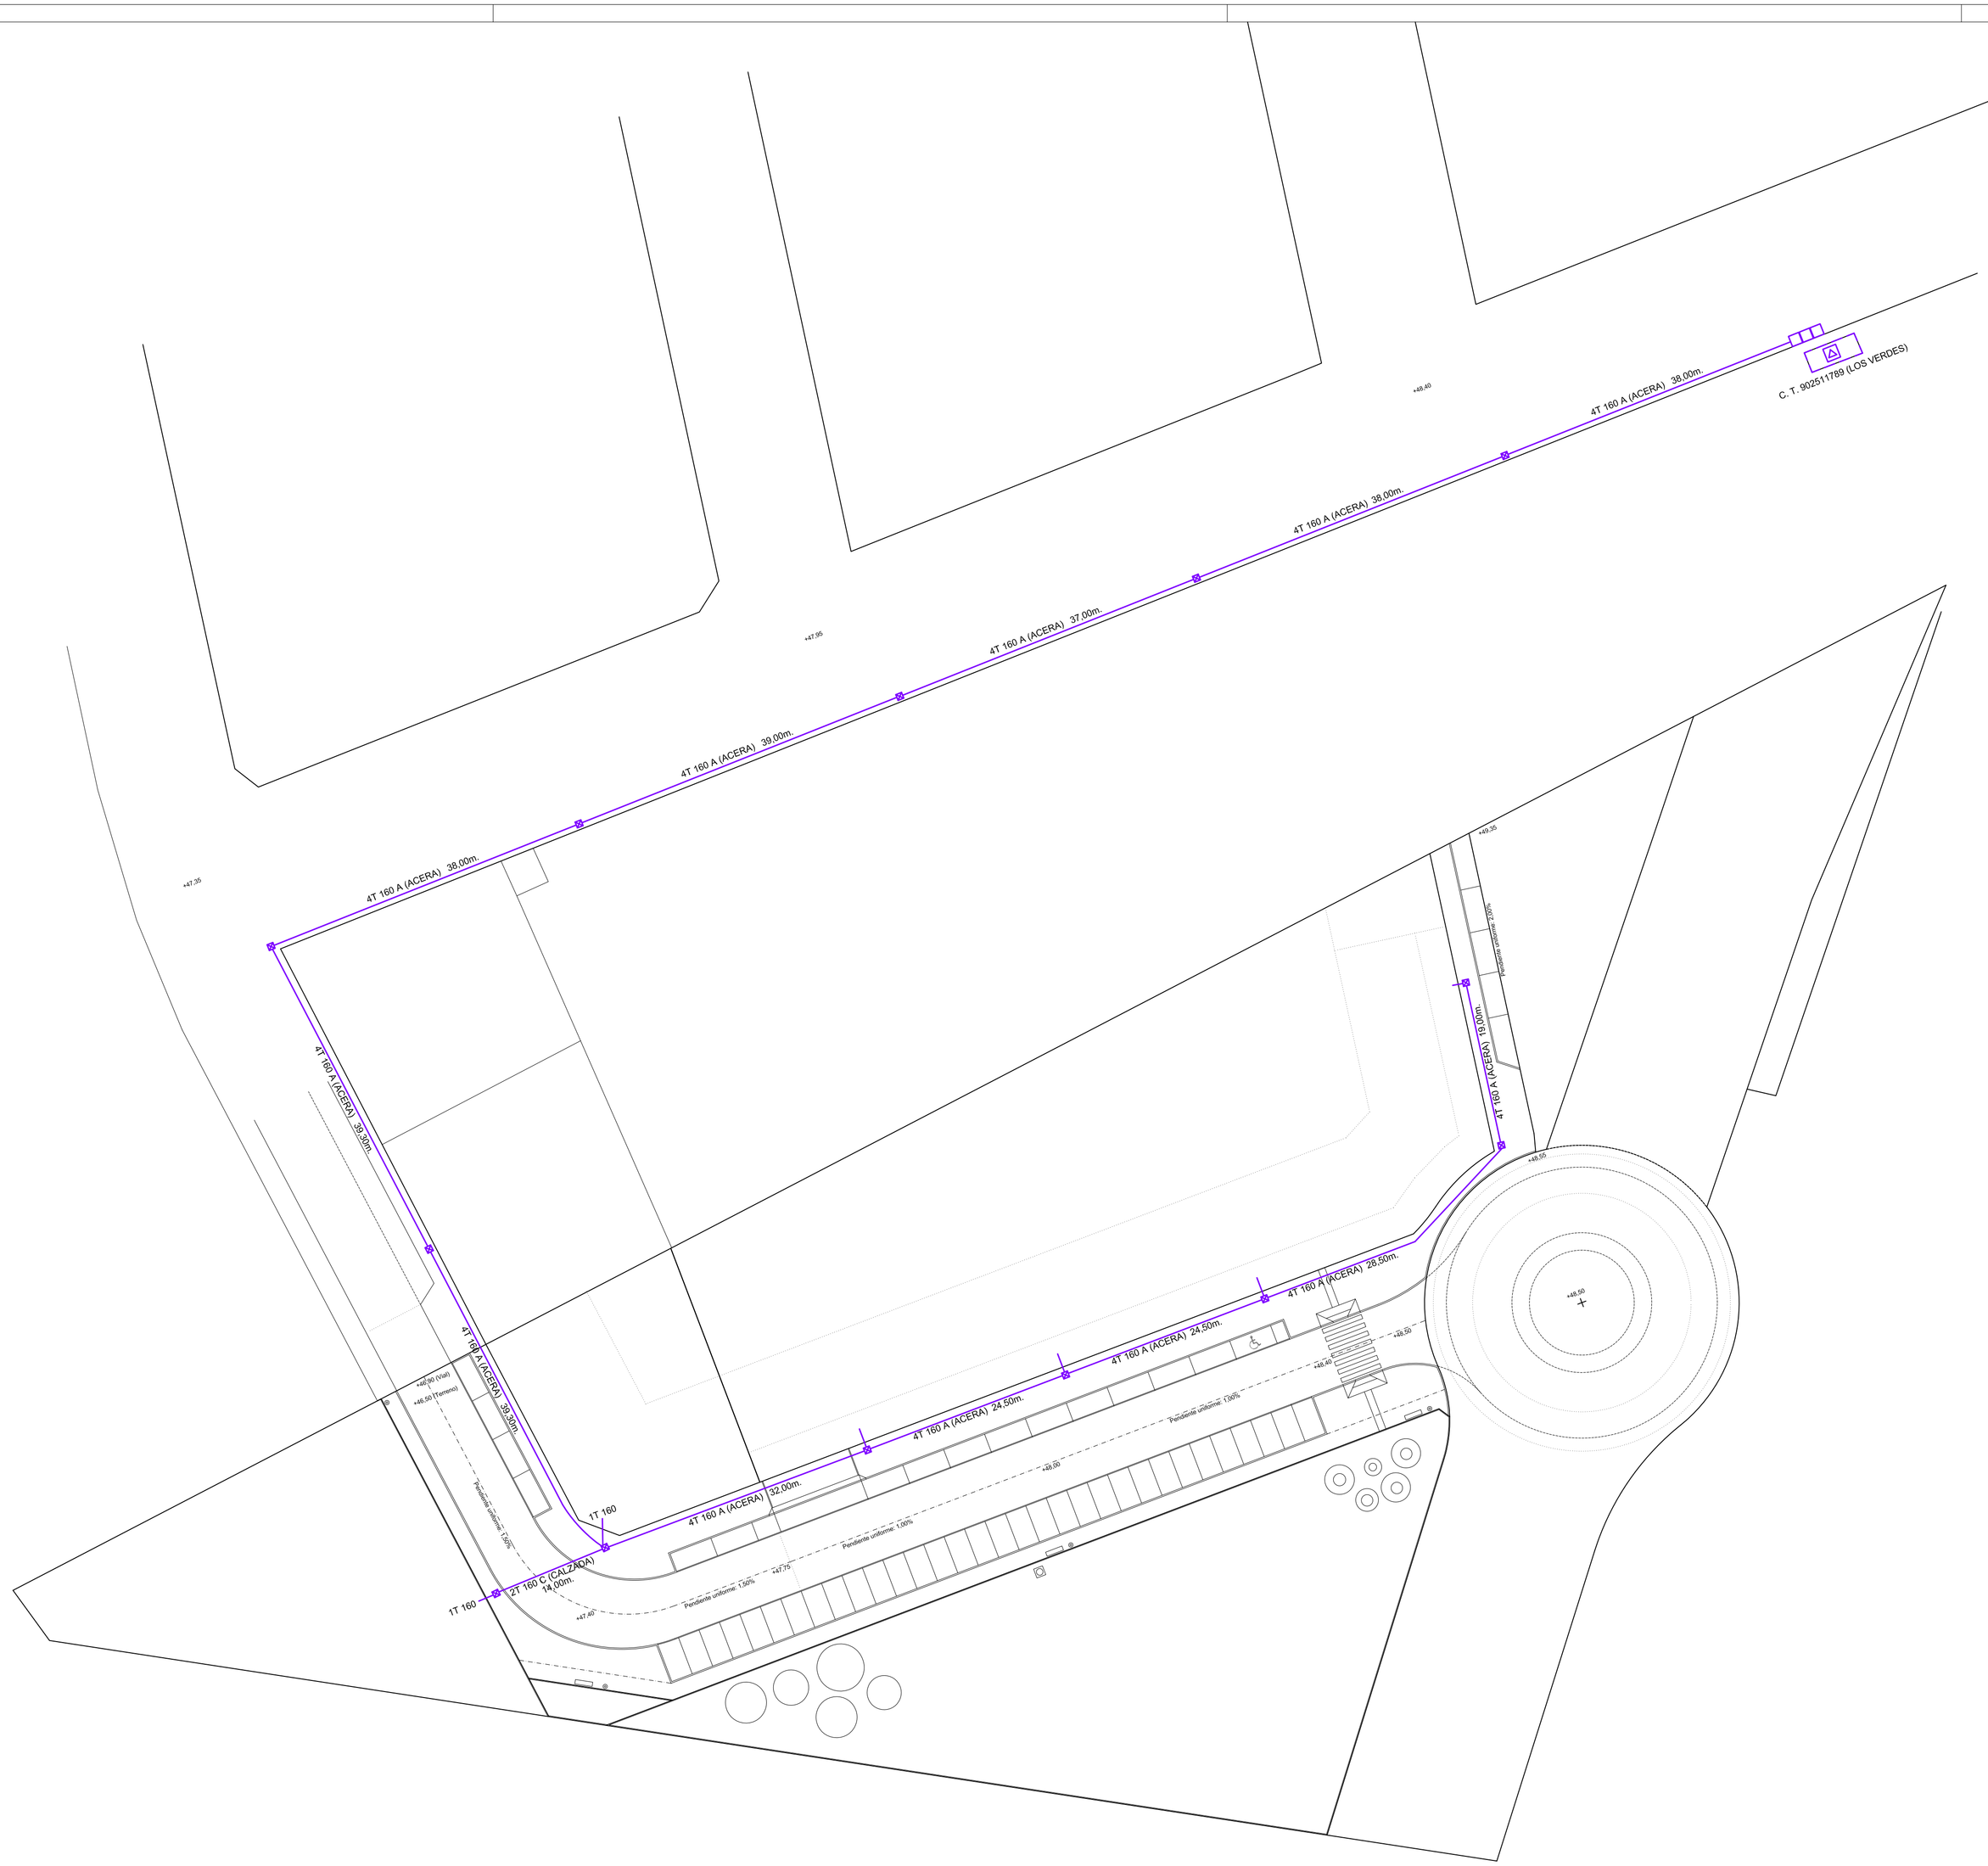
4T 160 A (ACERA) 38,00m.
4T 160 A (ACERA) 37,00m.
4T 160 A (ACERA) 39,00m.
4T 160 A (ACERA) 38,00m.
4T 160 A (ACERA) 38,00m.
C. T. 902511789 (LOS VERDES)
4T 160 A (ACERA) 39,00m.
4T 160 A (ACERA) 39,00m.
4T 160 A (ACERA) 32,00m.
4T 160 A (ACERA) 24,50m.
4T 160 A (ACERA) 24,50m.
4T 160 A (ACERA) 38,50m.
4T 160 A (ACERA) 19,00m.
1T 160
2T 160 C (CALZADA) 14,00m.
1T 160
+47,35
+47,40
+48,60
+48,50
+48,00
+46,50 (Vial)
+46,50 (Farmacia)
Pendiente urbanizar. 1,00%
Pendiente urbanizar. 1,50%
Pendiente urbanizar. 2,00%
Pendiente urbanizar. 1,50%
Pendiente urbanizar. 1