




Situación e1/10.000

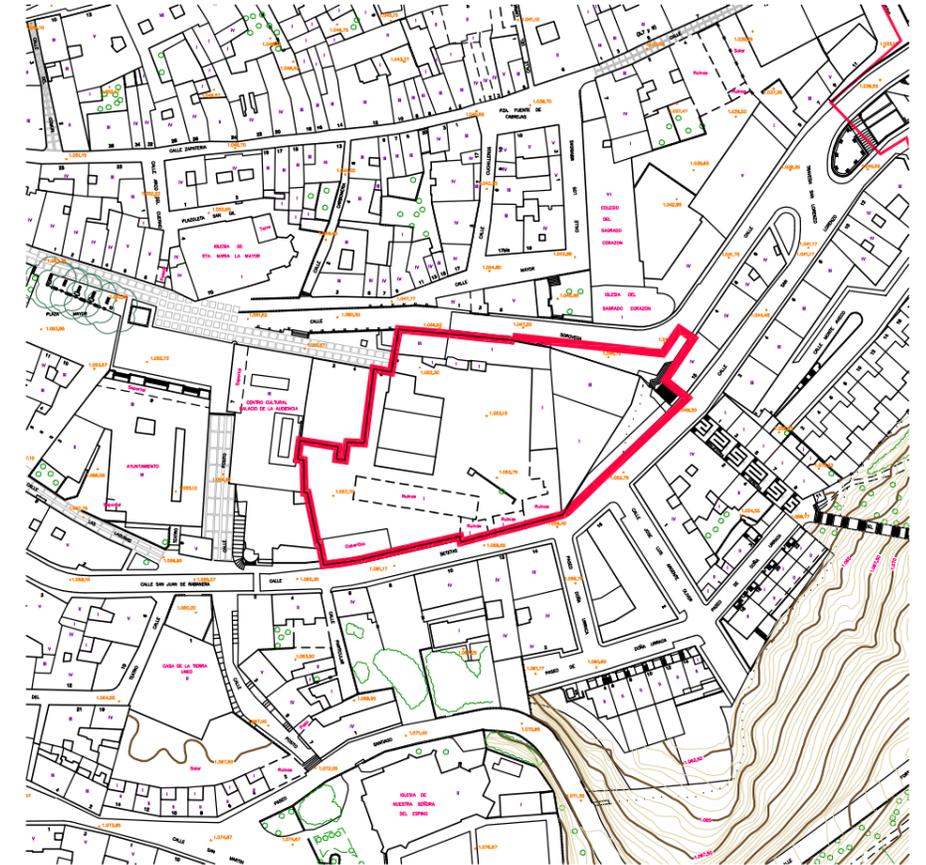


Emplazamiento e1/2.500

El presente instrumento urbanístico ha sido aprobado definitivamente por Orden FYM/1106/2020, de 30 de septiembre (BOCyL Núm 220/2020, de 23 de octubre)

— Delimitación ámbito afectado por la Modificación Puntual
Superficie : 7.288,37m²

MODIFICACIÓN PUNTUAL Nº 26 "Audiencia-Plaza Nueva"	SORIA
APROBACIÓN DEFINITIVA	Agosto 2020
Plano de situación y emplazamiento	e1/10.000 y 1/2.500

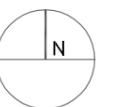


PROMOTOR: Excmo. Ayuntamiento de Soria



EQUIPO REDACTOR: María Heras Lasanta (Arquitecto)


PI-01

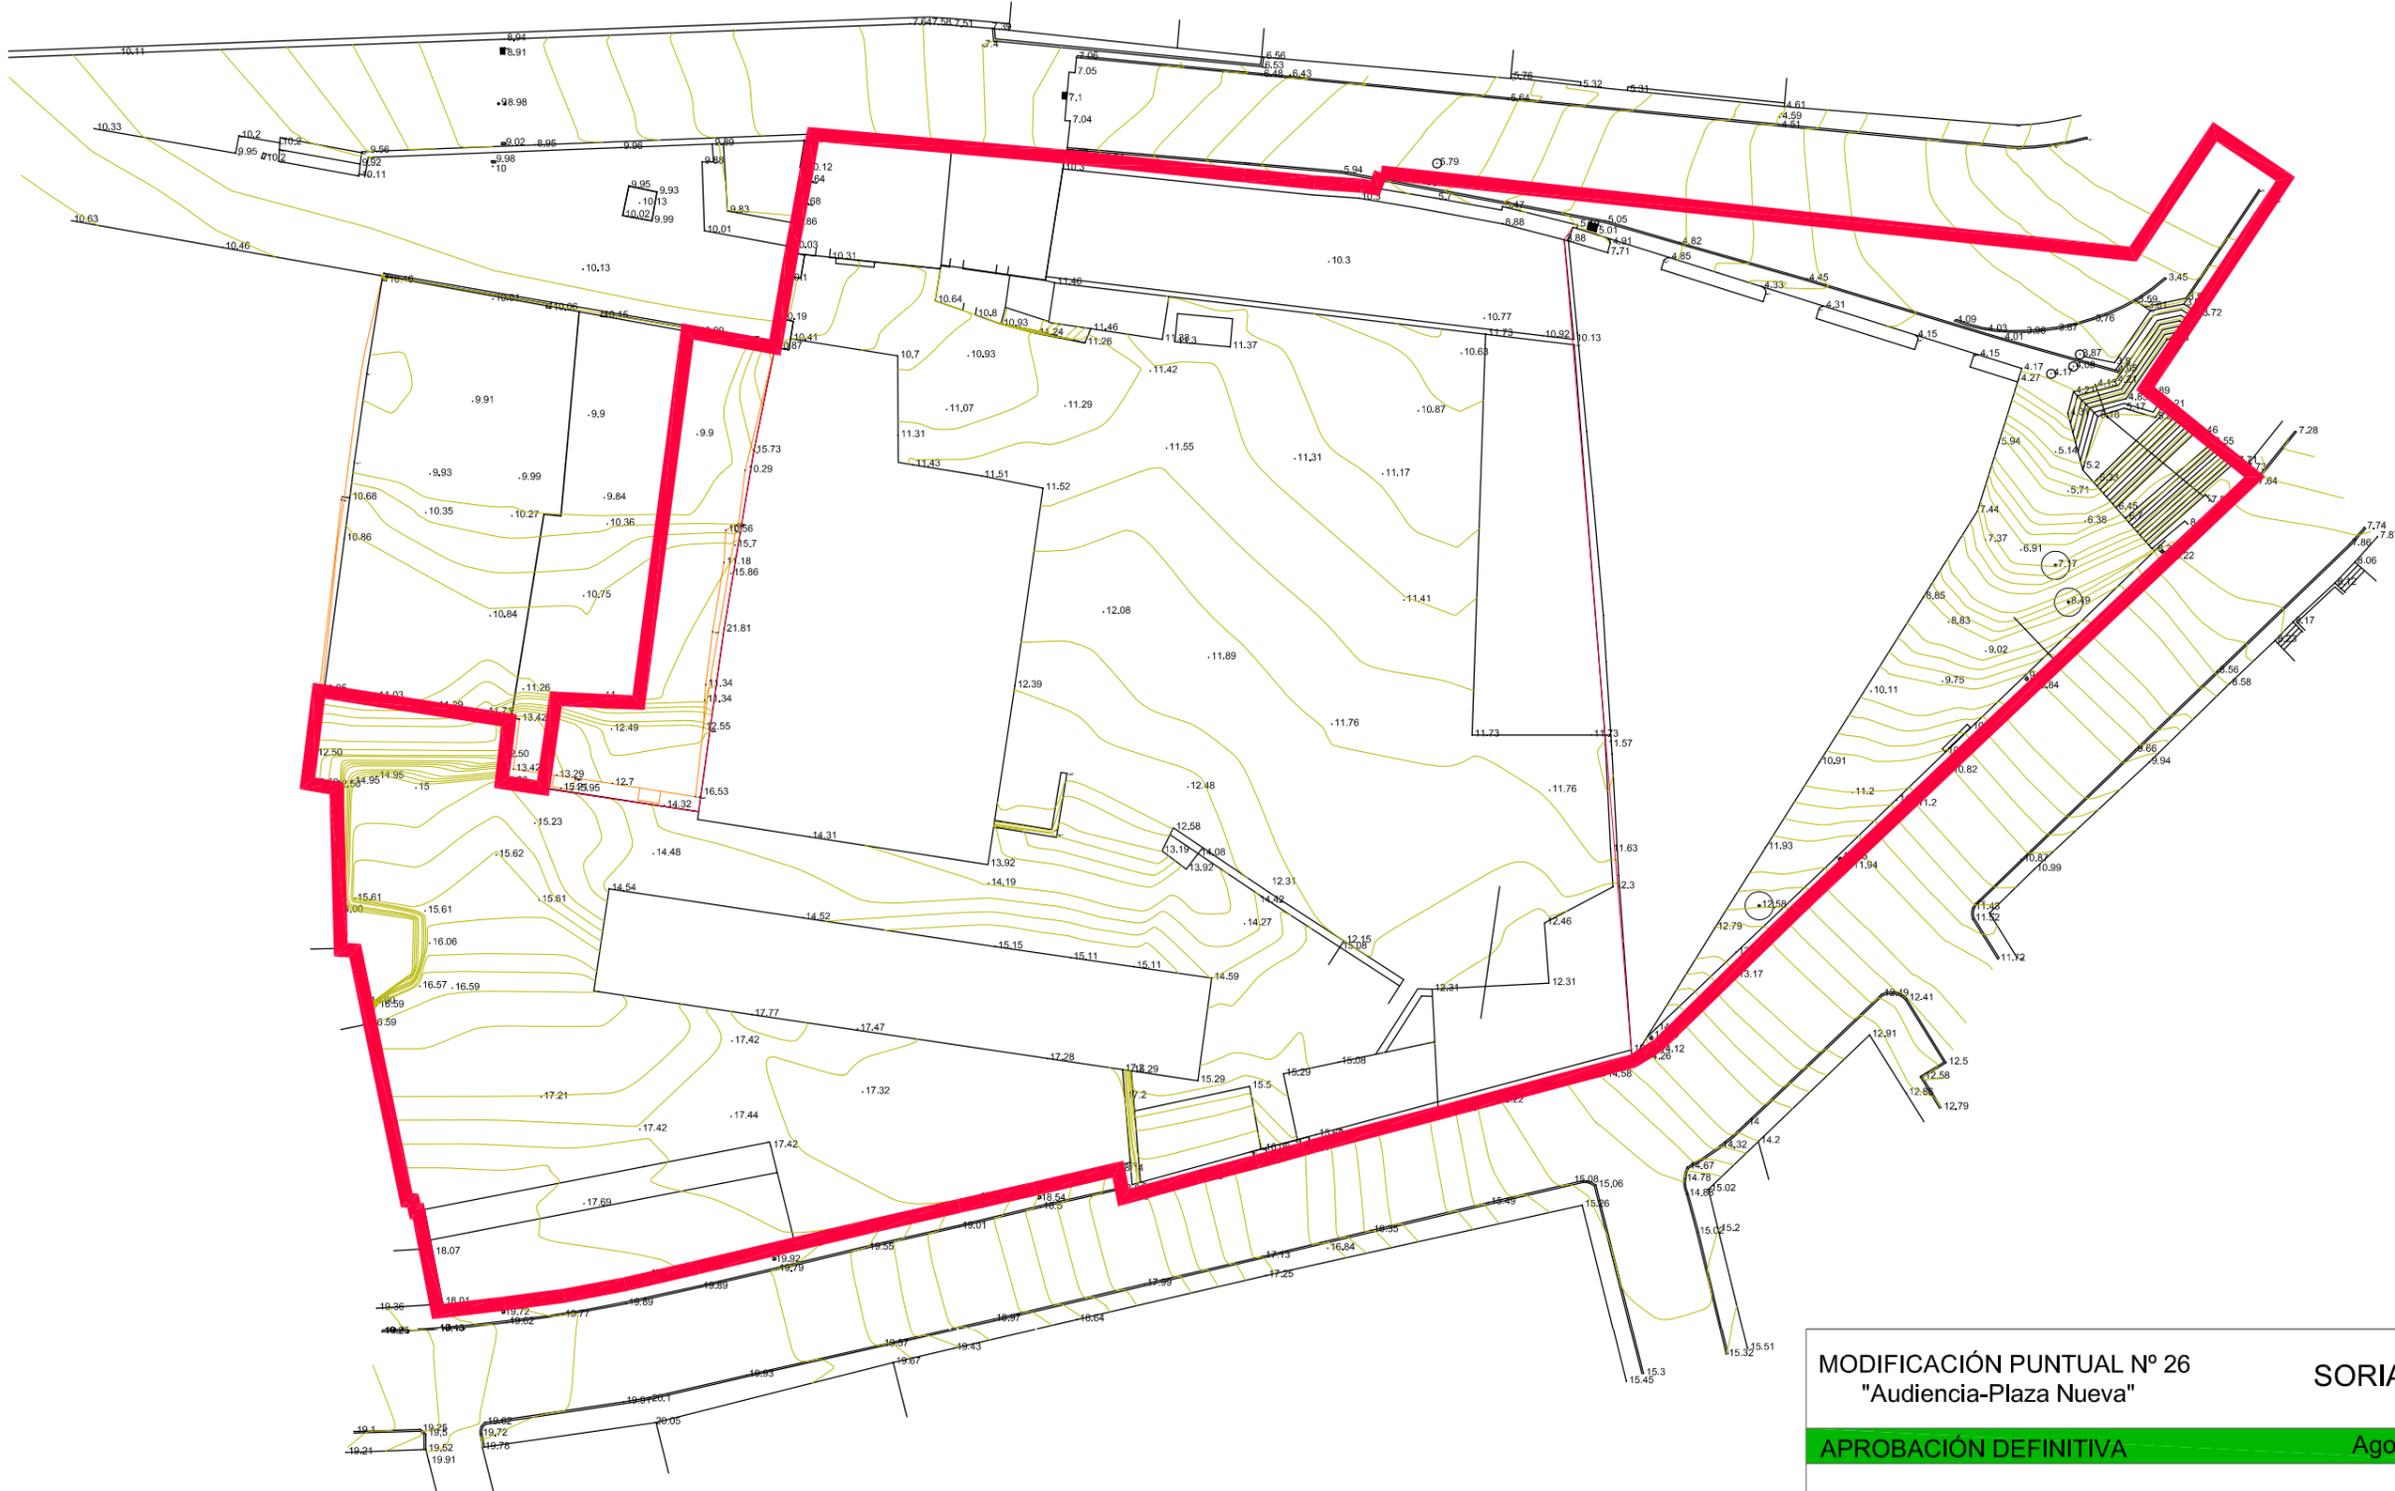


Topográfico e1/500

Delimitación ámbito afectado por la Modificación Puntual
 Superficie : 7.288,37m²


MODIFICACIÓN PUNTUAL Nº 26 "Audiencia-Plaza Nueva"	SORIA
APROBACIÓN DEFINITIVA	Agosto 2020
Plano de topografía	e1/500
PROMOTOR: Excmo. Ayuntamiento de Soria	
EQUIPO REDACTOR: María Heras Lasanta (Arquitecto)	

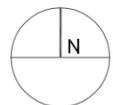

PI-02

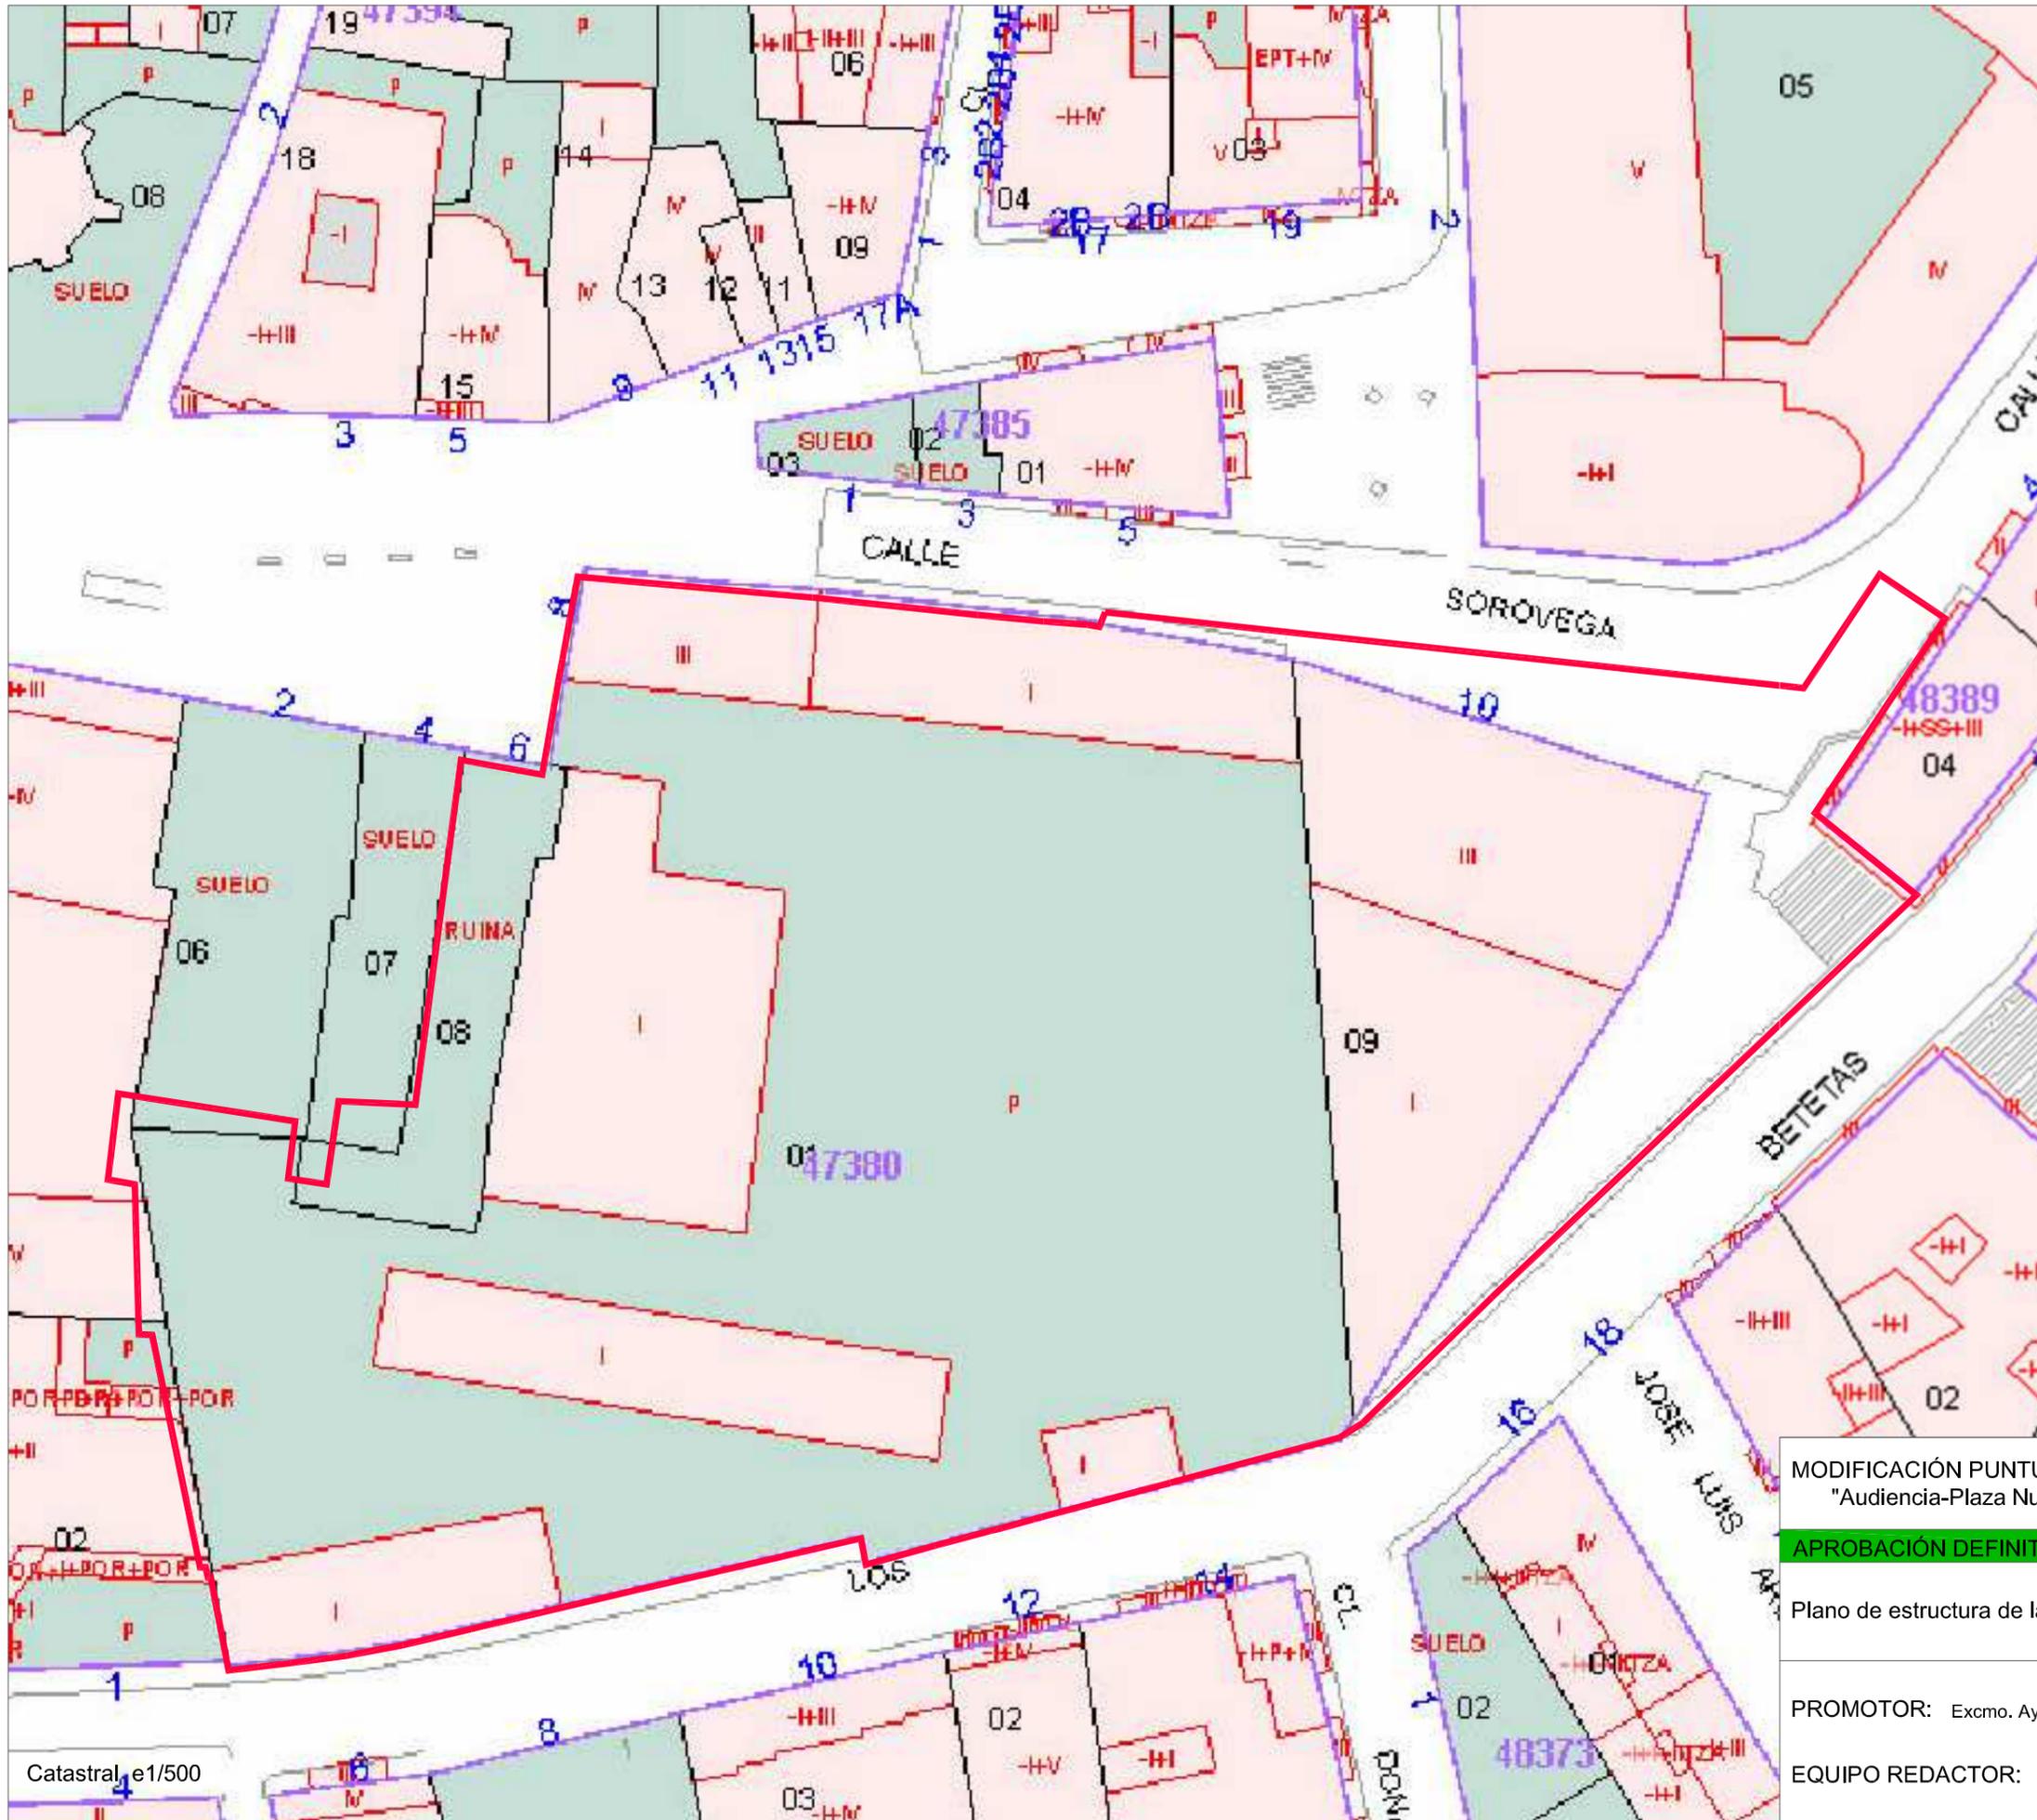

Parcela	Superficie(m ²)
Parcela 1	225,00 m ²
Parcela 2	5.249,00 m ²
Parcela 3	977,00 m ²
Parcela 4	479,98 m ²
Parcela 5	143,08 m ²
Parcela 6	214,31 m ²
SUPERFICIE TOTAL	7.288,37 m²

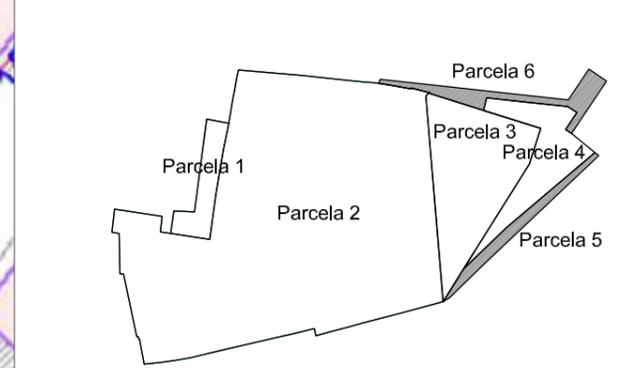


Parcelas aportadas e1/2000

Delimitación ámbito afectado por la Modificación Puntual
Superficie : 7.288,37m²

MODIFICACIÓN PUNTUAL Nº 26 "Audiencia-Plaza Nueva"	SORIA	
APROBACIÓN DEFINITIVA	Agosto 2020	
Plano de estructura de la propiedad	e 1/500 y e 1/2000	
PROMOTOR: Excmo. Ayuntamiento de Soria		PI-03
EQUIPO REDACTOR: María Heras Lasanta (Arquitecto)		

Catastral, e1/500

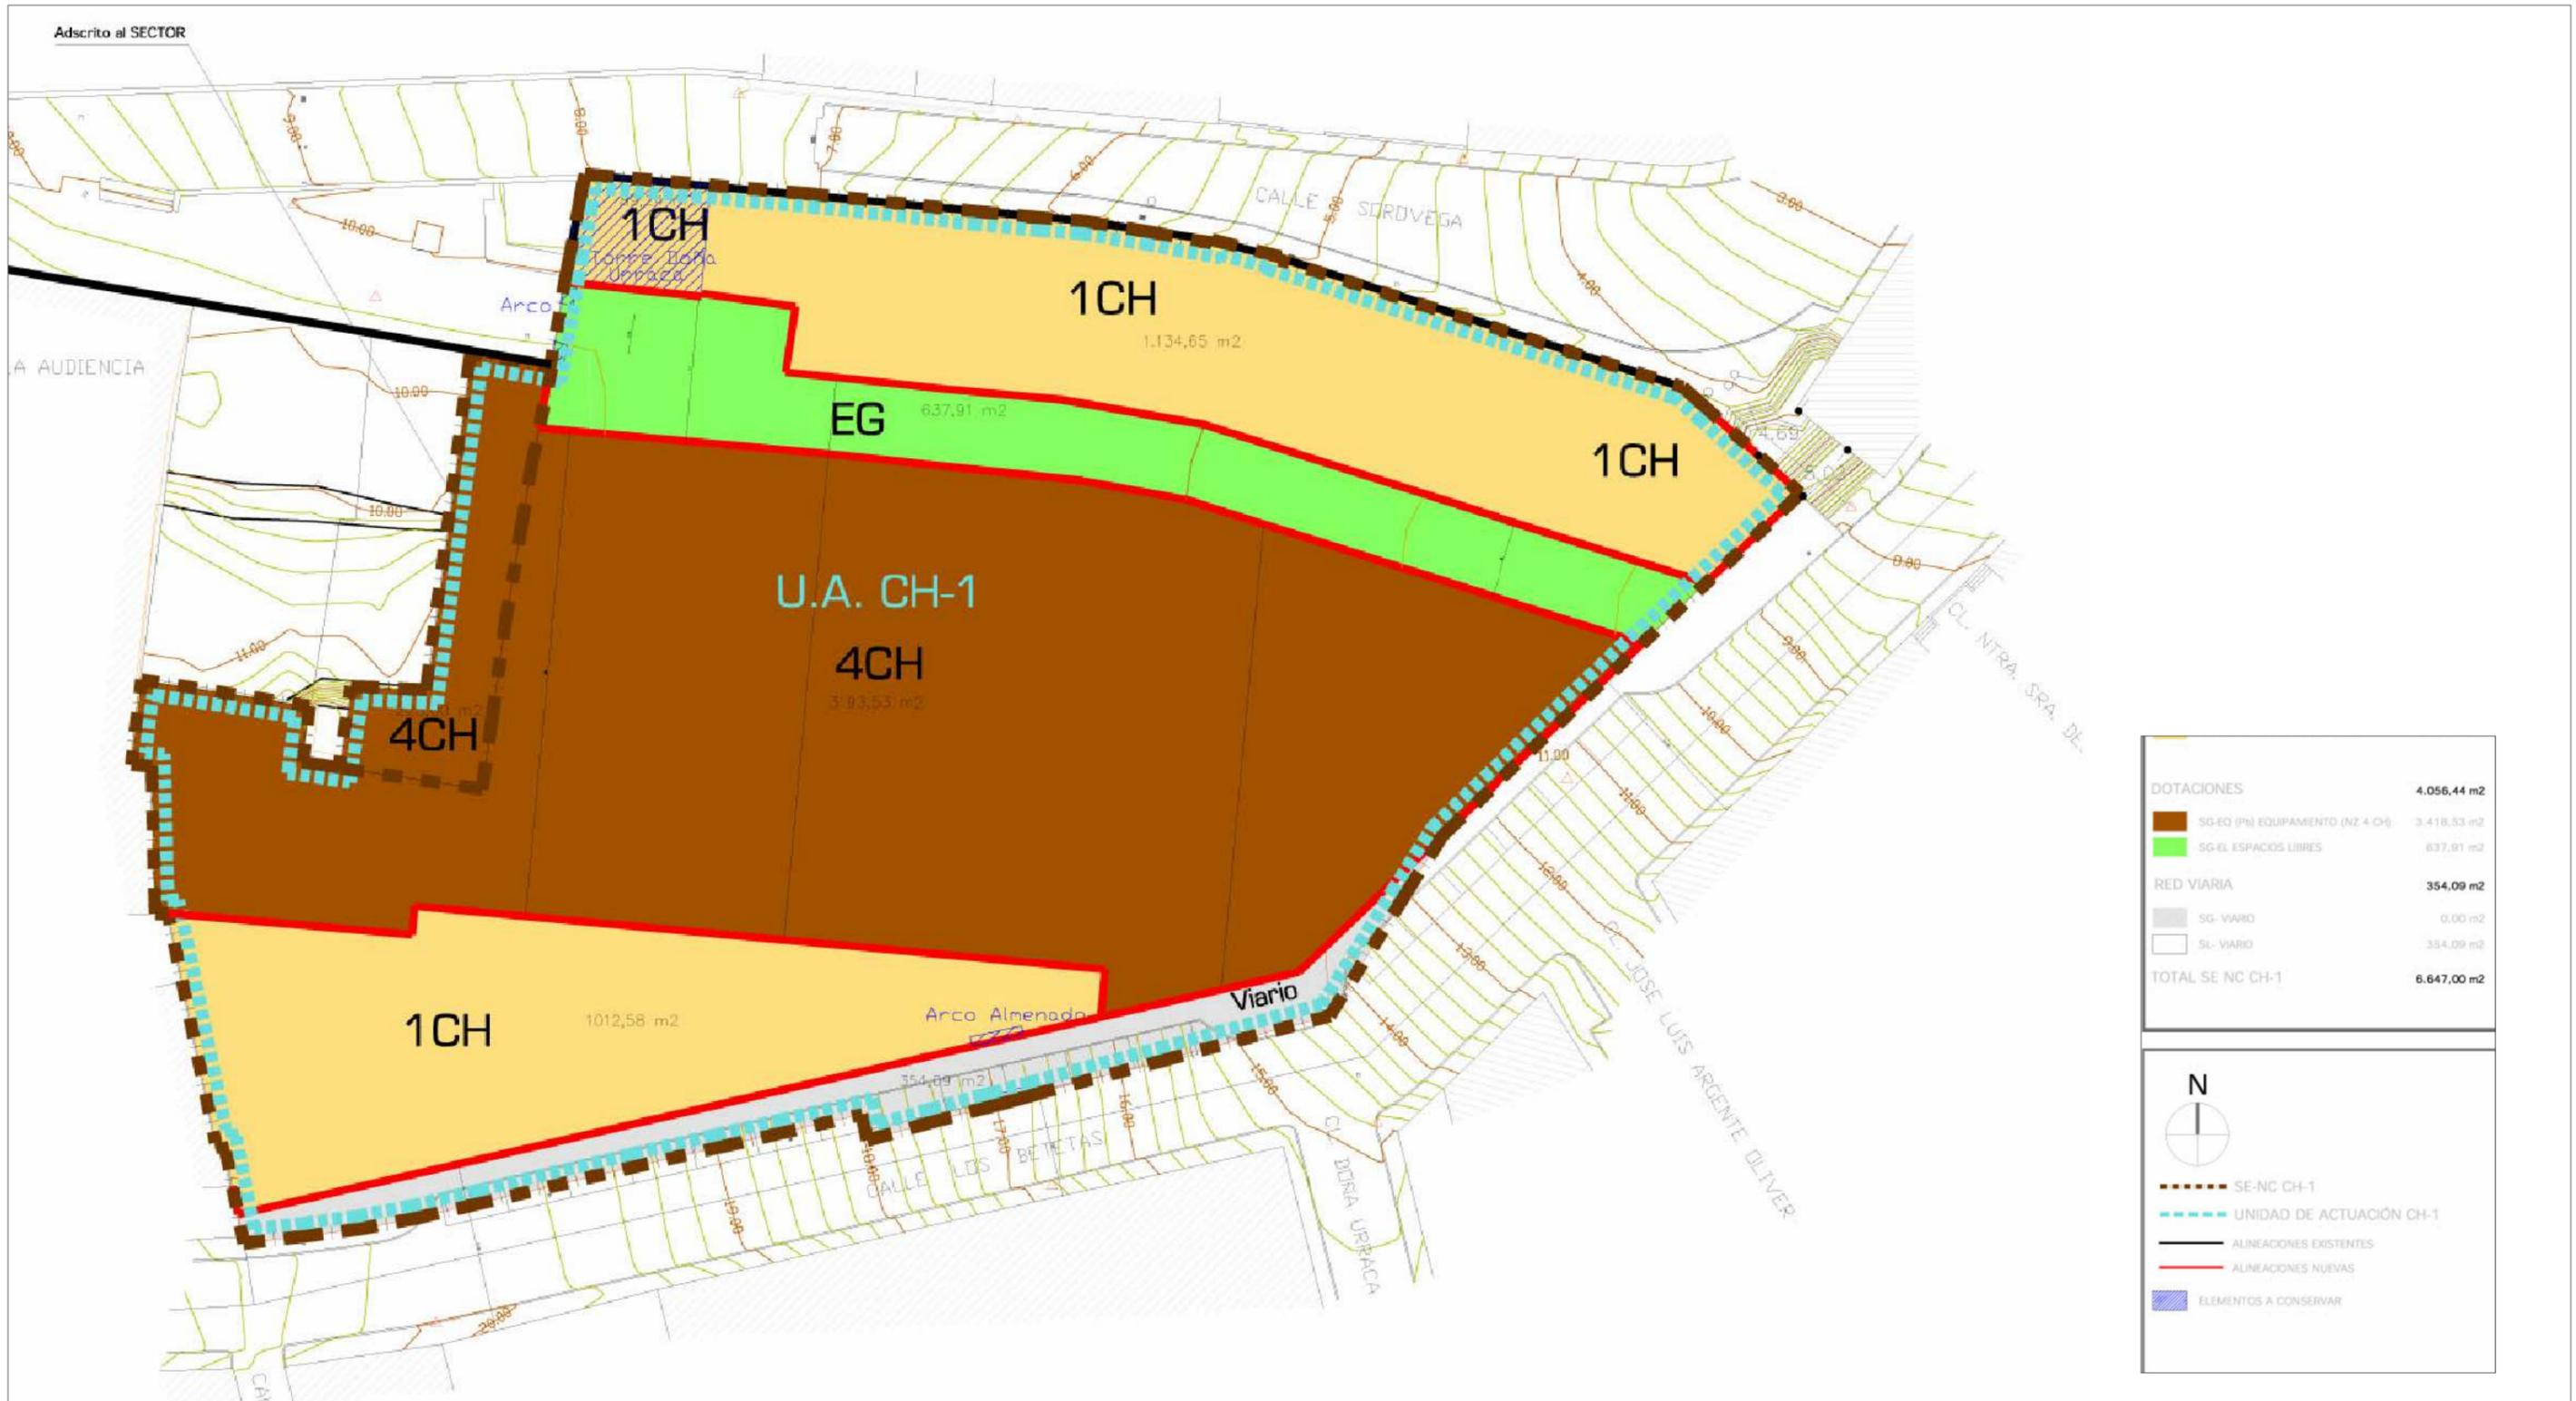

Planta ordenación Estudio de Detalle e1/500

--- Delimitación ámbito Estudio de detalle
Superficie : 6.647,00m²

MODIFICACIÓN PUNTUAL Nº 26
"Audiencia-Plaza Nueva"

SORIA

APROBACIÓN DEFINITIVA

Agosto 2020

Plano de planeamiento vigente (ED)


e1 /500

PROMOTOR: Excmo. Ayuntamiento de Soria



EQUIPO REDACTOR: María Heras Lasanta (Arquitecto)

PI-04

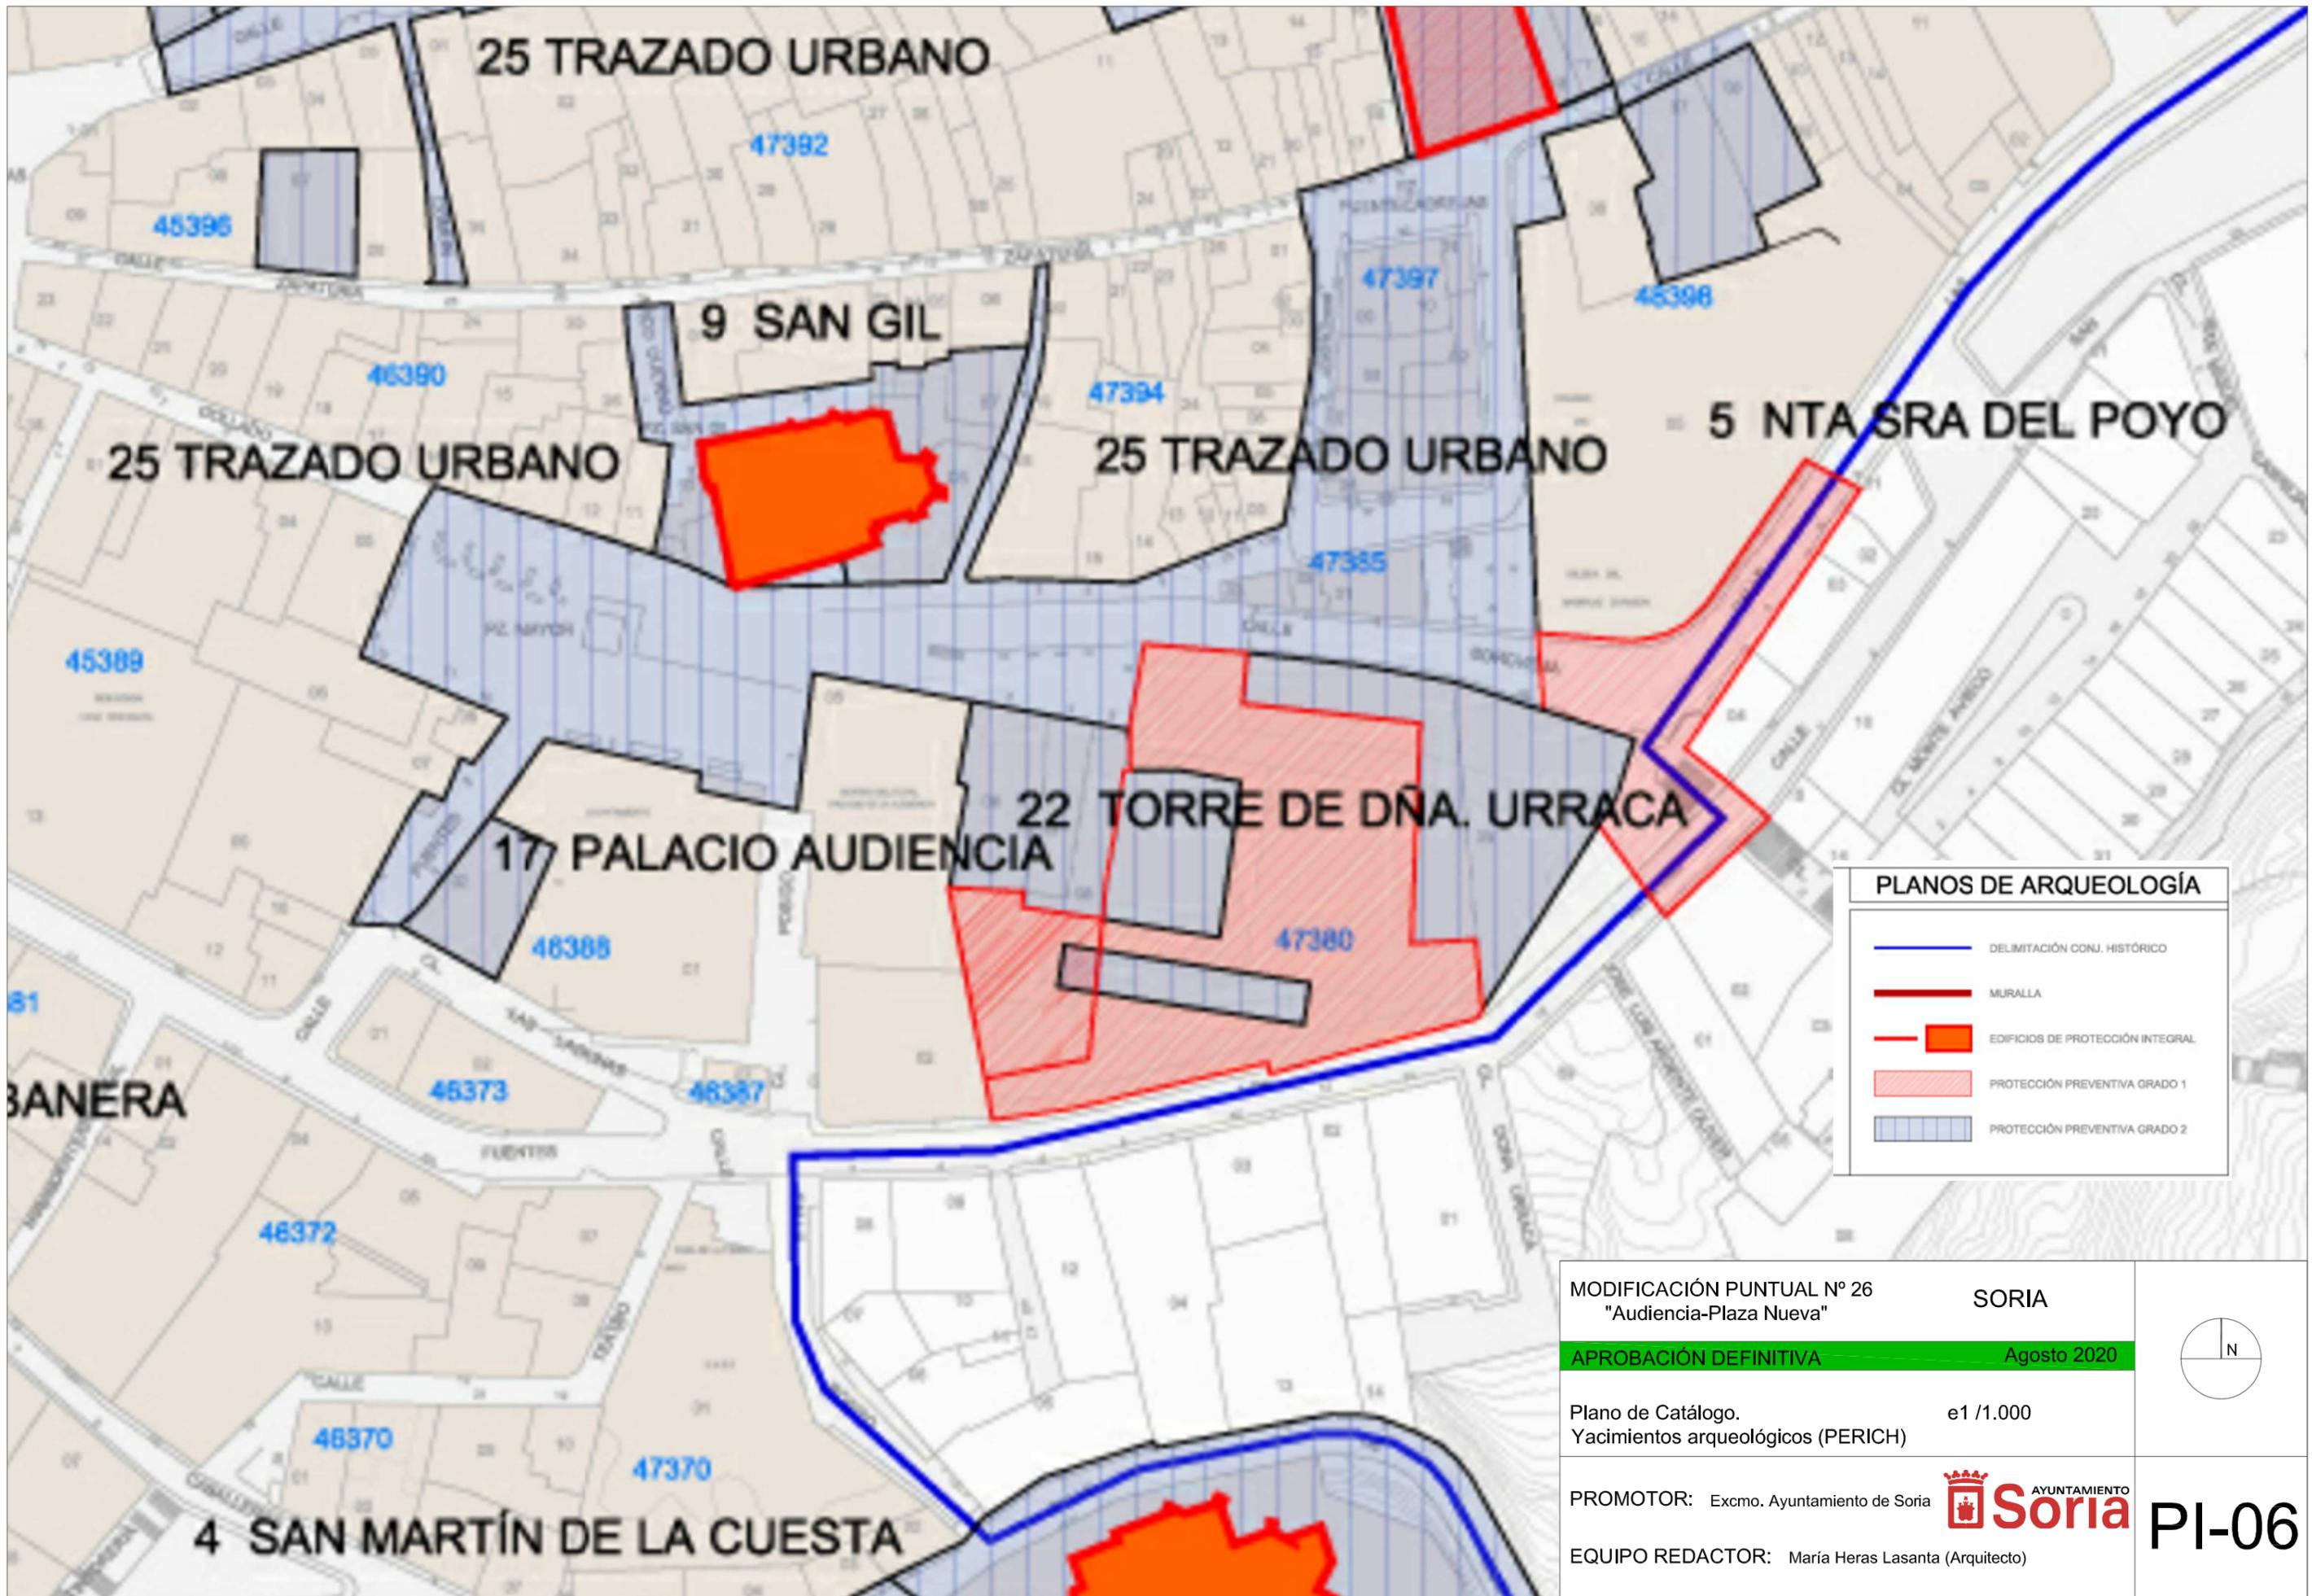

PLANOS DE ARQUEOLOGÍA

- DELIMITACIÓN CONJ. HISTÓRICO
- MURALLA
- EDIFICIOS DE PROTECCIÓN INTEGRAL
- PROTECCIÓN PREVENTIVA GRADO 1
- PROTECCIÓN PREVENTIVA GRADO 2

MODIFICACIÓN PUNTUAL Nº 26 "Audiencia-Plaza Nueva" SORIA

APROBACIÓN DEFINITIVA Agosto 2020

Plano de Catálogo. e1 /1.000
 Yacimientos arqueológicos (PERICH)

PROMOTOR: Excmo. Ayuntamiento de Soria

EQUIPO REDACTOR: María Heras Lasanta (Arquitecto)




PI-06



DELIMITACIONES	
	LÍMITE DEL CASCO HISTÓRICO
	DELIMITACIÓN DE SUBCONJUNTOS

SUBCONJUNTOS			
INTERÉS	NOMBRE DEL SUBCONJUNTO	INTERÉS	NOMBRE DEL SUBCONJUNTO
1 MUY ALTO	1.- EL SALVADOR	1 MUY ALTO	8.- SANTO DOMINGO
1 MUY ALTO	2.- AUDIENCIA PROVINCIAL	1 MUY ALTO	9.- PALACIO SOLER
1 MUY ALTO	3.- CALLE REAL	1 MUY ALTO	10.- SAN JUAN DE RABANERA
2 ALTO	4.- SAN NICOLÁS	1 MUY ALTO	11.- Ntra. Sra. DEL ESPINO
1 MUY ALTO	5.- SAN PEDRO	3 MEDIO	12.- TIRSO DE MOLINA
2 ALTO	6.- EL CARMEN	3 MEDIO	13.- CALLE NUMANCIA
1 MUY ALTO	7.- CONDES DE GOMARA	2 ALTO	14.- SANTA CLARA

 

MODIFICACIÓN PUNTUAL Nº 26
"Audiencia-Plaza Nueva" SORIA


APROBACIÓN DEFINITIVA Agosto 2020

Plano de Catálogo. e1 /1.000
Delimitación de Subconjuntos (PERICH)


PROMOTOR: Excmo. Ayuntamiento de Soria

EQUIPO REDACTOR: María Heras Lasanta (Arquitecto)

PI-07

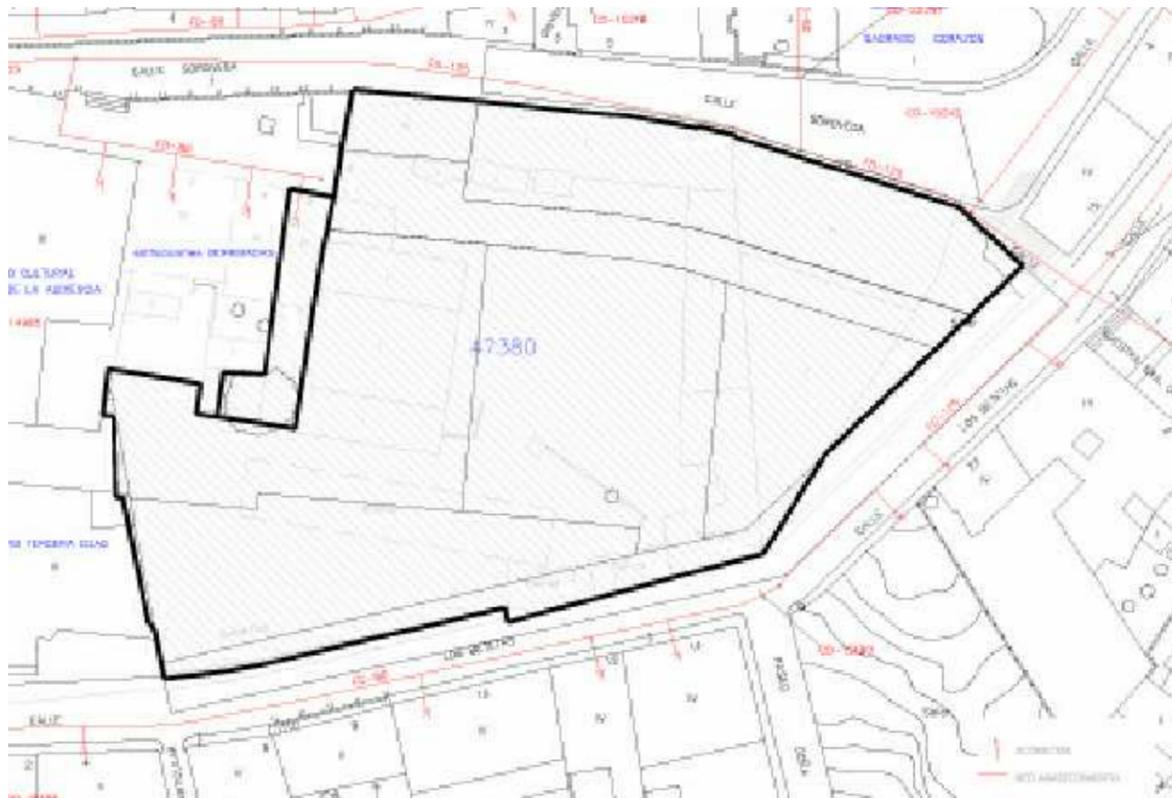


Red de abastecimiento e 1/1.000

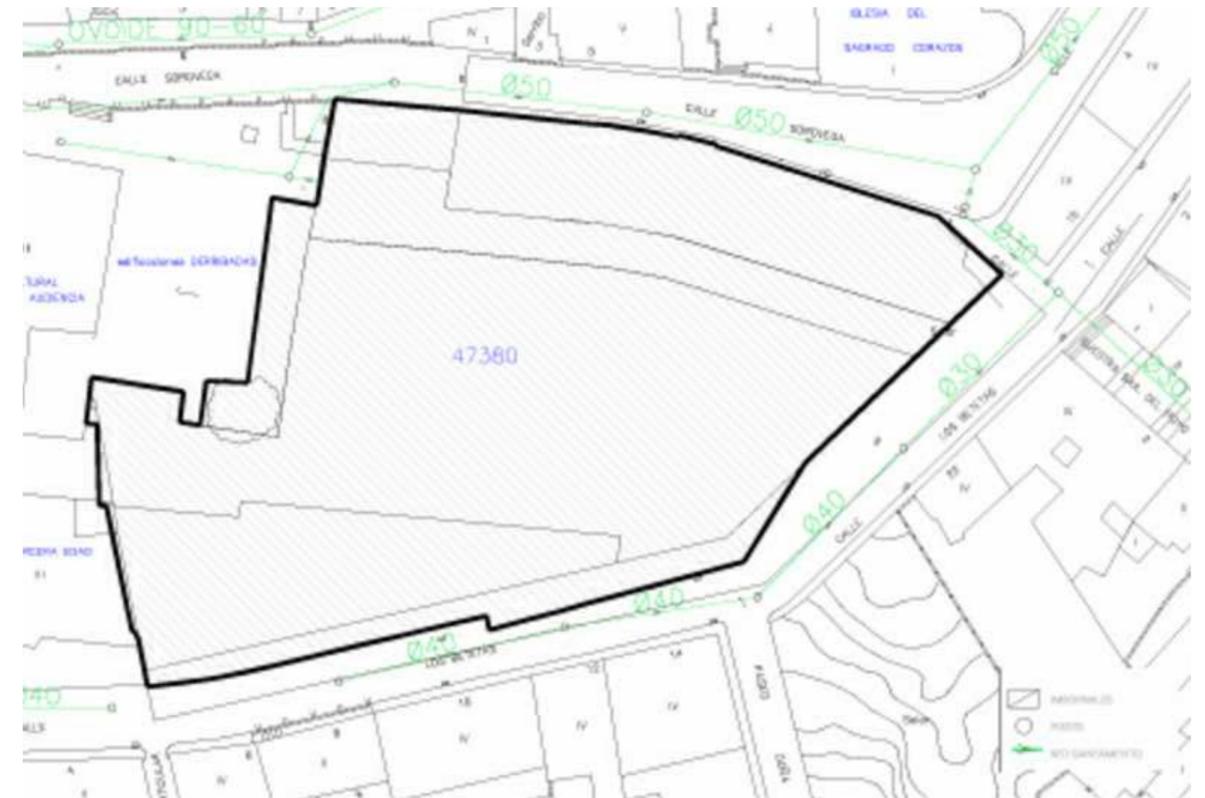


Red de saneamiento e 1/1.000




Red eléctrica e 1/1.000

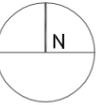
MODIFICACIÓN PUNTUAL Nº 26 "Audiencia-Plaza Nueva"	SORIA	
APROBACIÓN DEFINITIVA	Agosto 2020	
Servicios Urbanos existentes 1.	e1 /1.000	
PROMOTOR: Excmo. Ayuntamiento de Soria		PI-08
EQUIPO REDACTOR: María Heras Lasanta (Arquitecto)		

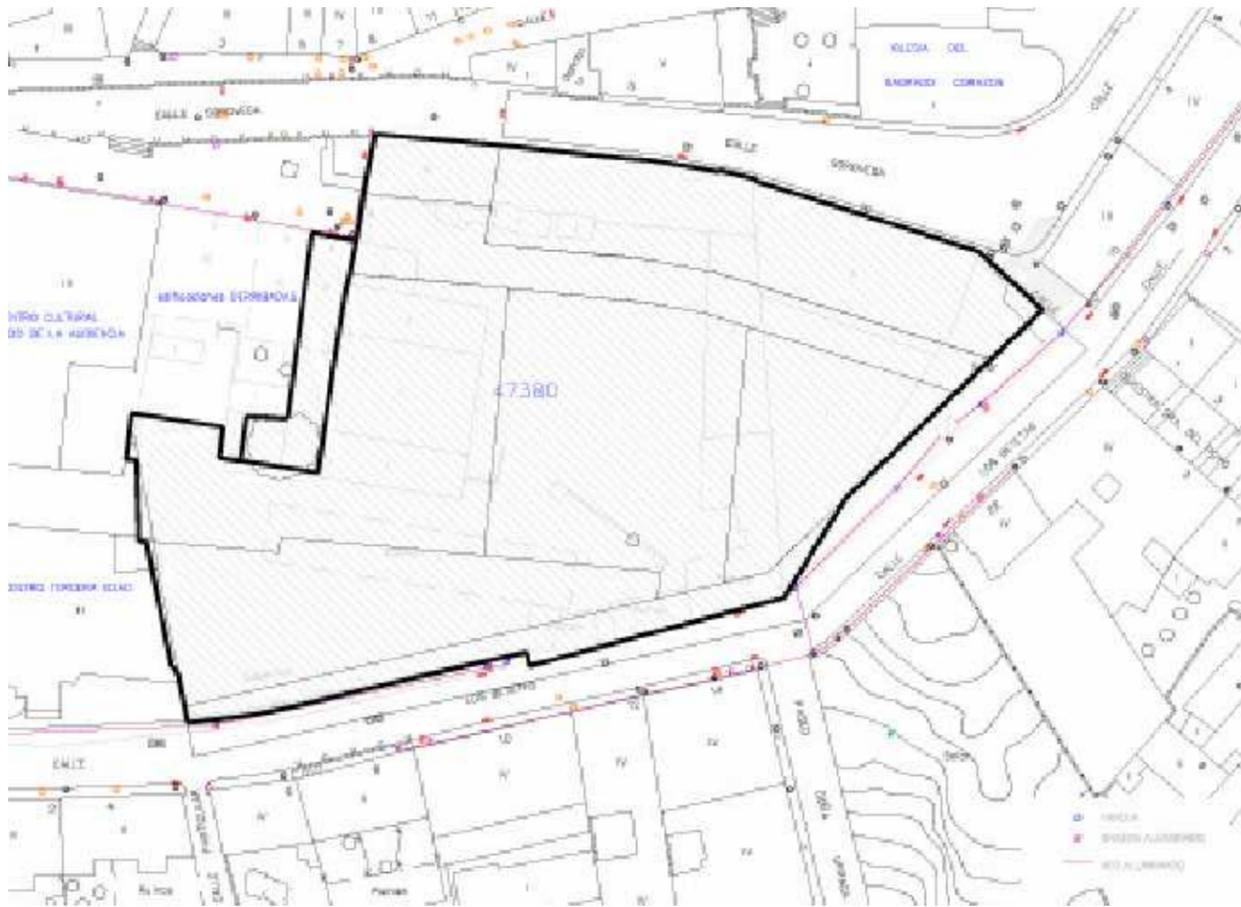

Alumbrado público e 1/1.000

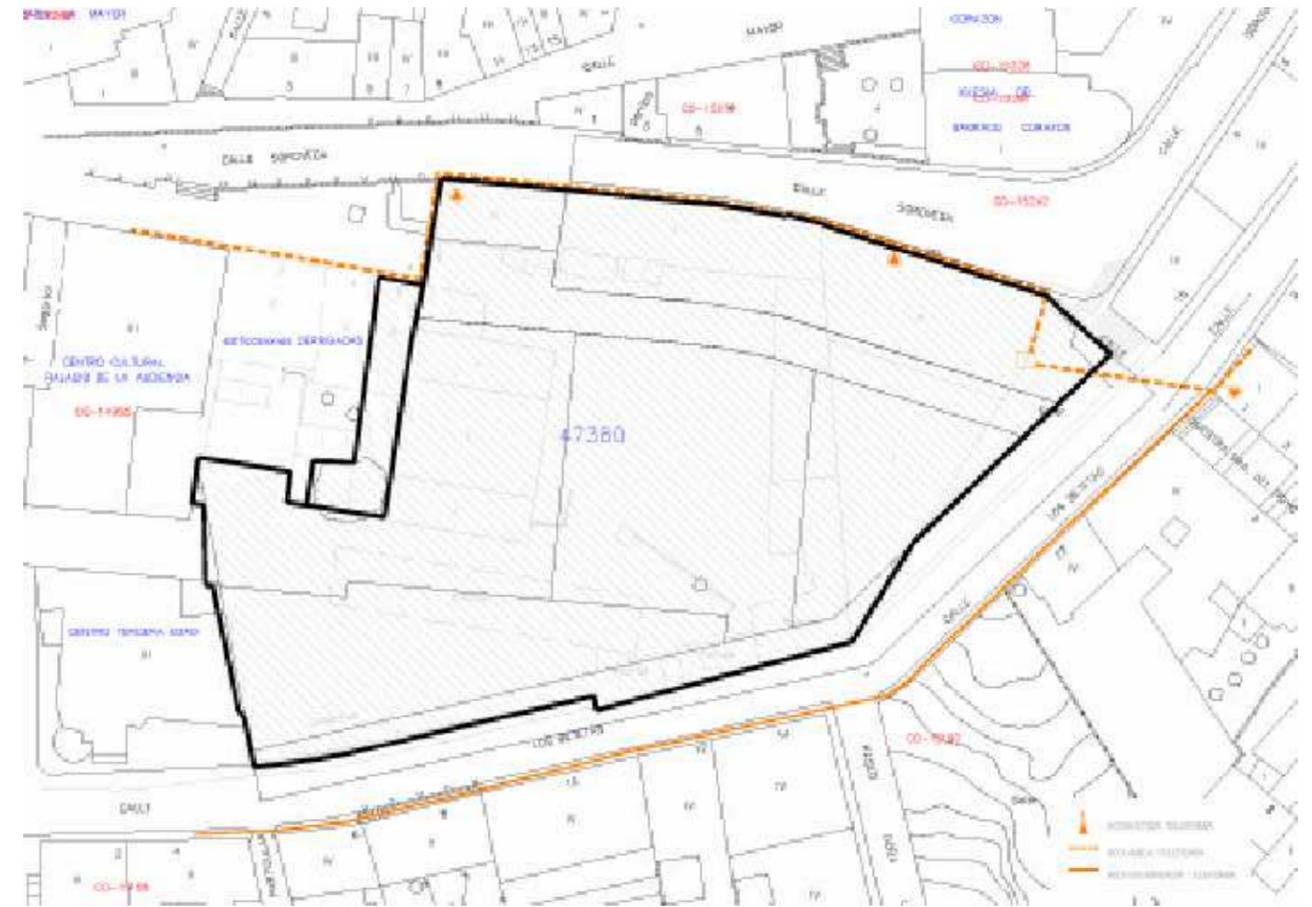

Red de telefonía e 1/1.000

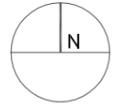MODIFICACIÓN PUNTUAL Nº 26 "Audencia-Plaza Nueva"	SORIA	
APROBACIÓN DEFINITIVA	Agosto 2020	
Servicios Urbanos existentes 2.	e1 /1.000	
PROMOTOR: Excmo. Ayuntamiento de Soria		PI-09
EQUIPO REDACTOR: María Heras Lasanta (Arquitecto)		