



LA SECRETARIA GRAL ACCTAL,  
Fdo.: M<sup>a</sup> Luisa Plaza Almazán

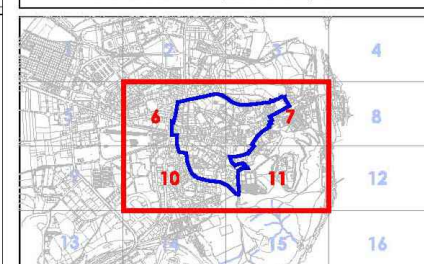

CARLOS PERAZÁ ALFARO FERNANDO NAVAZO RIVERO LUIS HERNÁNDEZ FERNÁNDEZ CARLOS PERAZÁ ANAZCÓ LUIS GARCÍA RODRÍGUEZ GARCÍA	Colaboradores: FRANCISCO NAVAZO SUÁREZ ESTUDIOS DE PLANEAMIENTO Y ARQUITECTURA	Fecha Agosto 2011
--	---	----------------------

Cód. Validación: 3PQCQRZYGASLT4MYCAQKA9QY  
Verificación: <https://soria.sedelectronica.es/>  
Documento firmado electrónicamente desde la plataforma

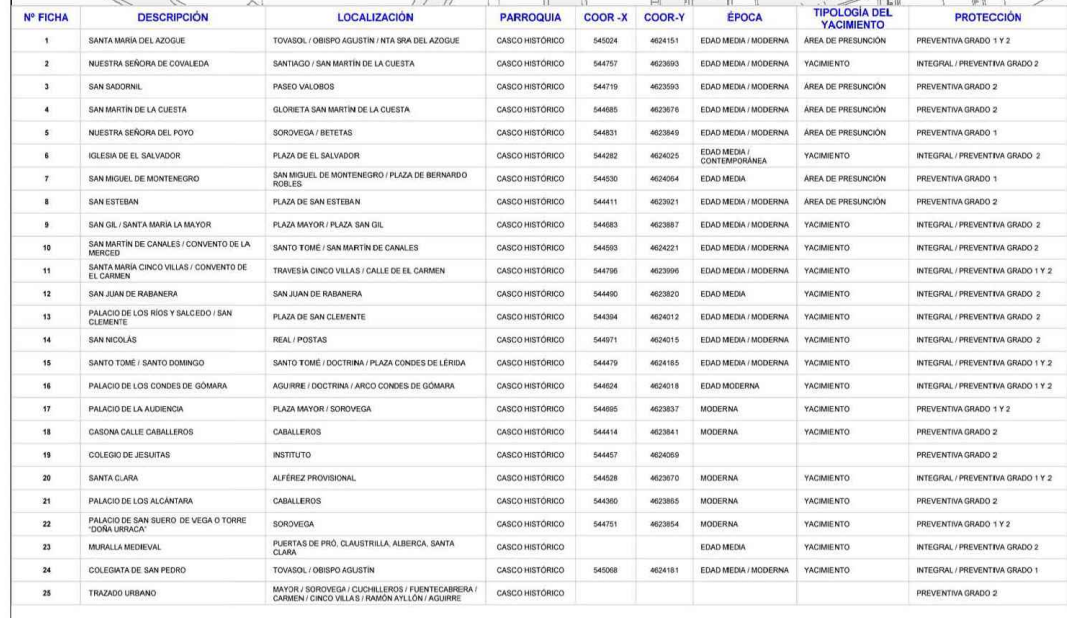

DILIGENCIA: Para hacer constar que el presente documento constituye el Proyecto de Normalización sobre la Unidad de UN CH-9 "Puertas de Pro, 7"; de Soria, aprobado inicialmente por acuerdo de Junta de Gobierno Local de fecha 26 de diciembre de 2025 y consta de folios sellados y rubricados y plands.

LA SECRETARIA GRAL ACCTAL,  
Fdo.: M<sup>a</sup> Luisa Plaza Almazán



- PARCELA 1 CEANELE PROMO S.L.
- PARCELA 2 ANGEL CARRASCOSA TEJEDOR



PROYECTO DE NORMALIZACIÓN  
UN CH-9 del PERIPCH  
Plaza RAMÓN BENITO ACEÑA nº4  
Calle PUERTAS DE PRO nº7  
-SORIA-

APROBACIÓN INICIAL DICIEMBRE 2025

PROMOTORES:

CEANELE PROMO S.L.

PLANO:

PARCELACIÓN  
INICIAL  
ORDENACIÓN

N-8

ESCALA:  
1/200


EQUIPO REDACTOR:

ALEJANDRO CABRERIZO DE MARCO  
Arquitecto



DILIGENCIA: Para hacer constar que el presente documento constituye el Proyecto de Normalización sobre la Unidad de UN CH-9 " Puertas de Pro, 7"; de Soria, aprobado inicialmente por acuerdo de Junta de Gobierno Local de fecha 26 de diciembre de 2025 y consta de folios sellados y rubricados y planos.

LA SECRETARIA GRAL ACCTAL,  
Fdo.: Mª Luisa Plaza Almazán

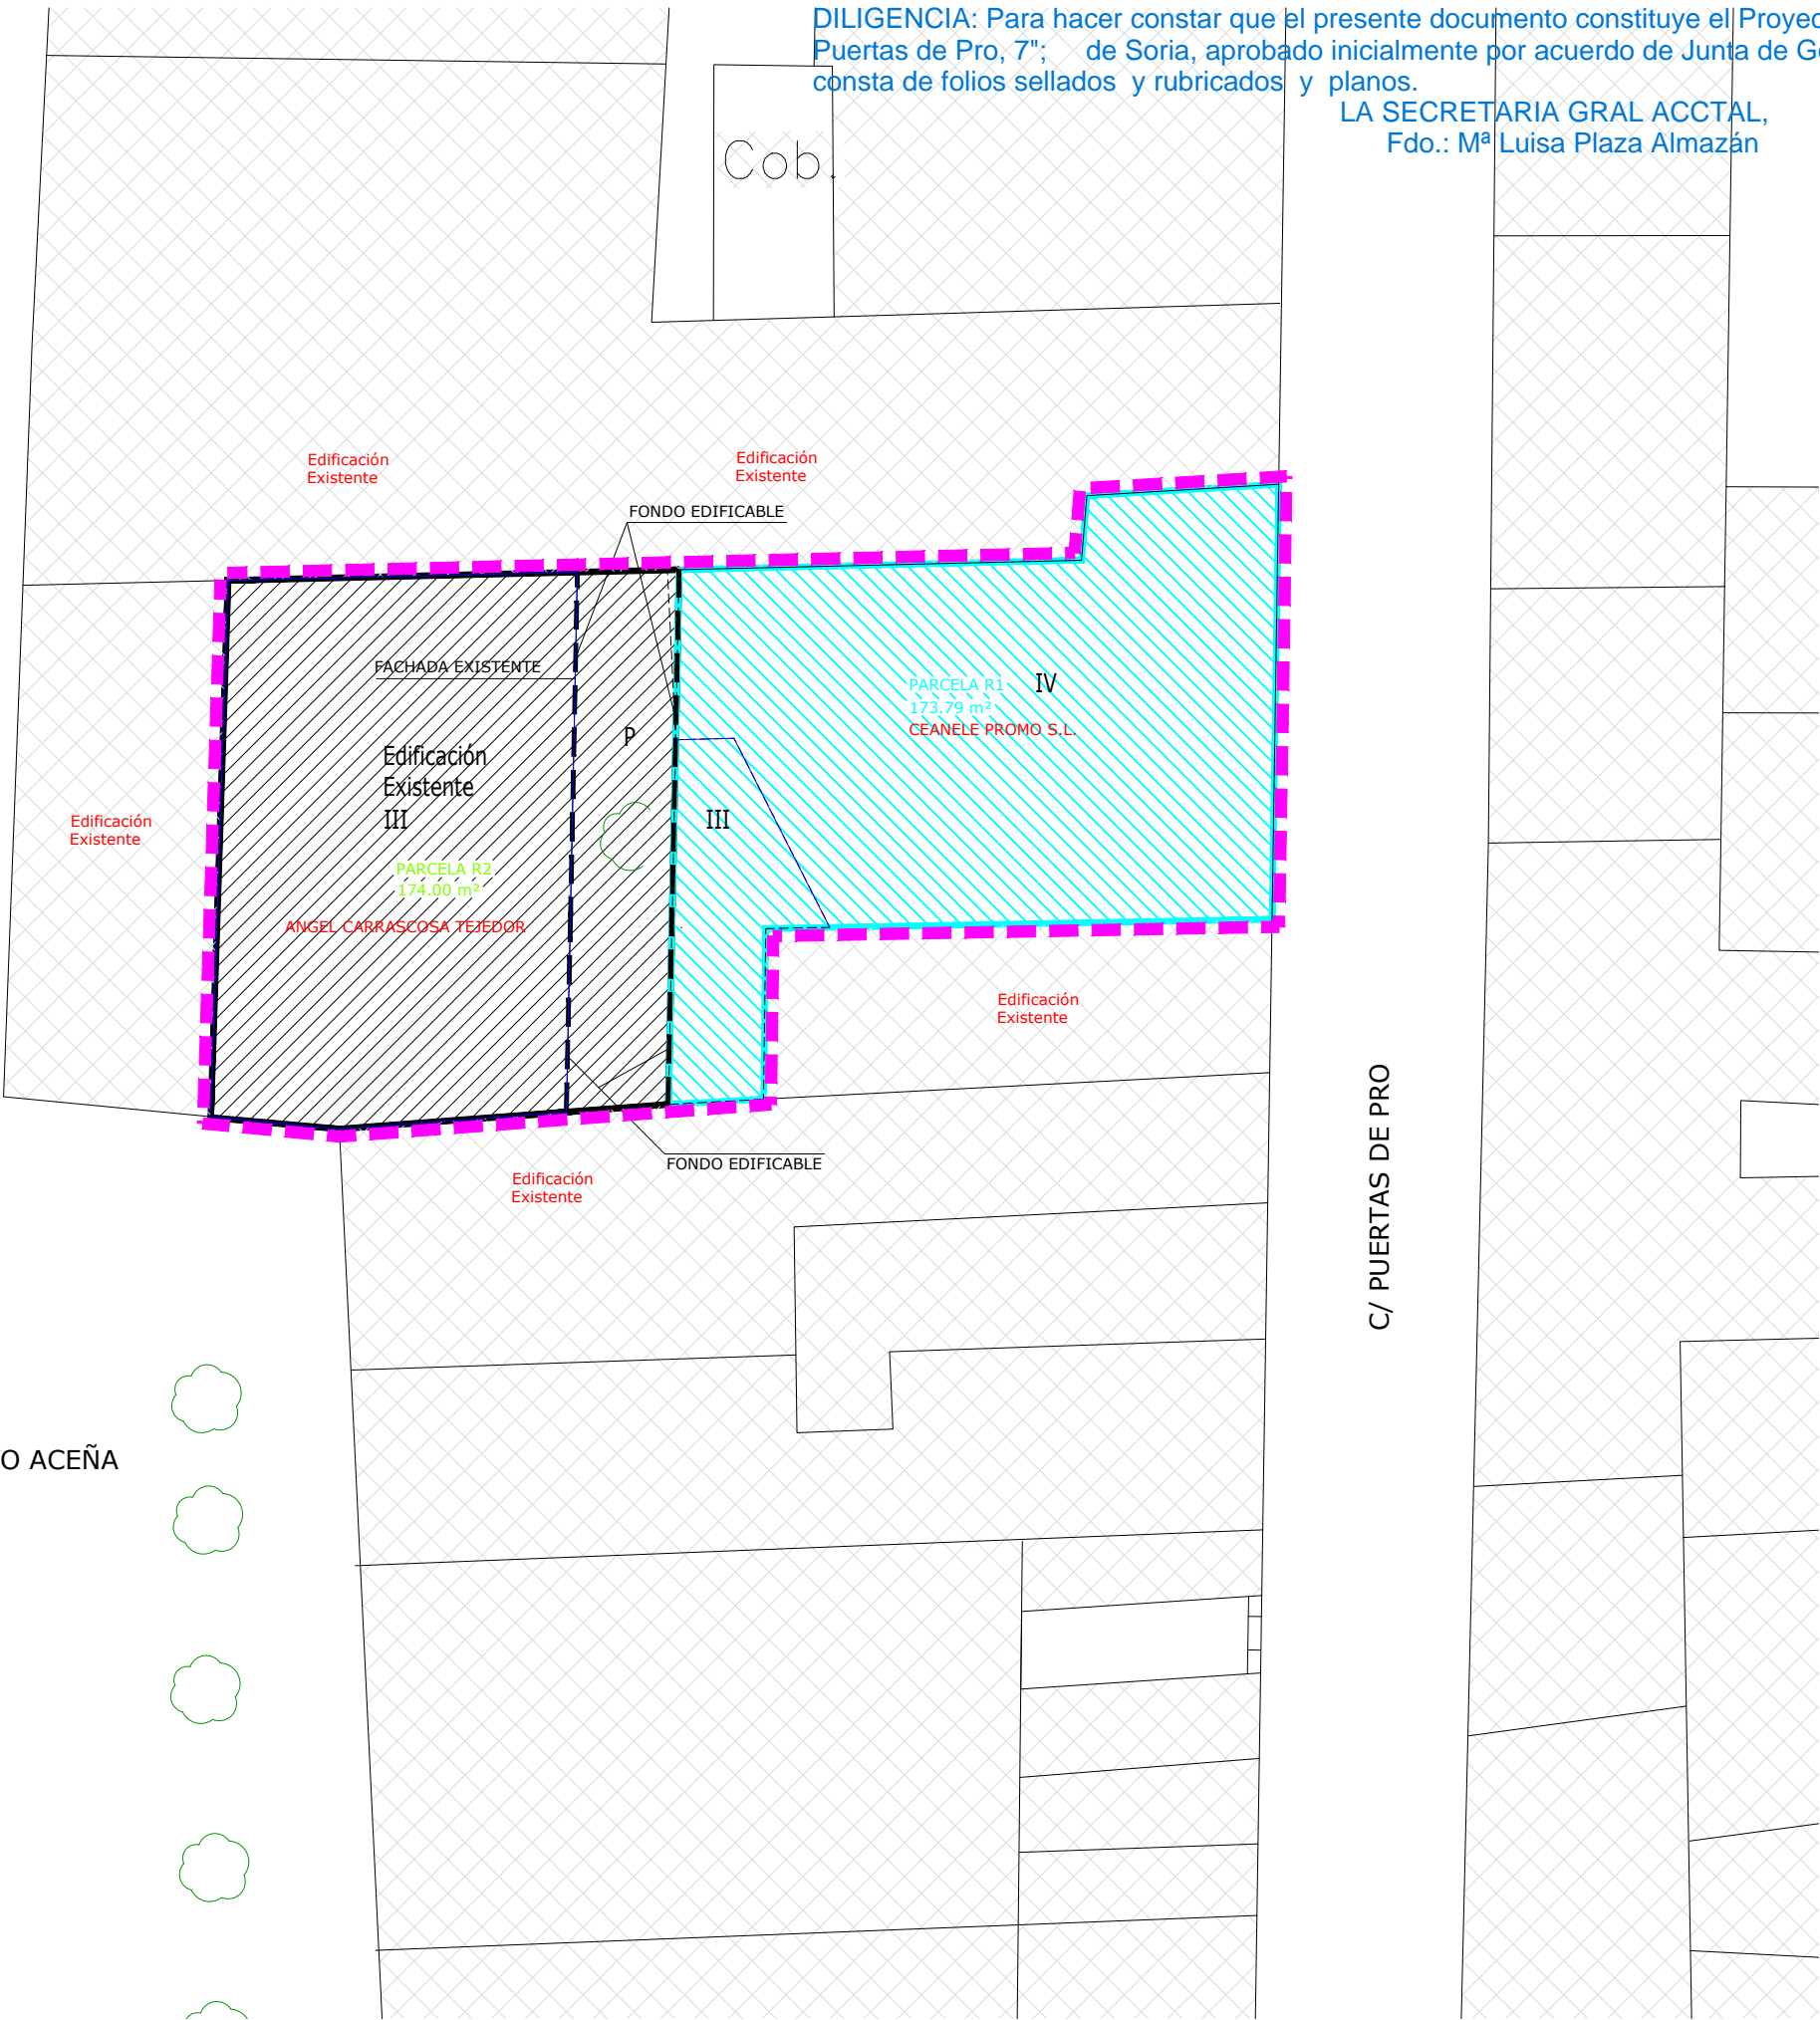

NORTE

PARCELA R1

PARCELA R2

PROYECTO DE NORMALIZACIÓN  
UN CH-9 del PERIPCH  
Plaza RAMÓN BENITO ACEÑA nº4  
Calle PUERTAS DE PRO nº7  
-SORIA-

APROBACIÓN INICIALDICIEMBRE 2025

PROMOTORES:

CEANELE PROMO S.L.

PLANO:


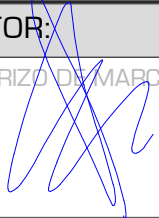
PARCELARIO  
RESULTANTE  
ORDENACIÓN  
Y ADJUDICACIONES

N-9

ESCALA:  
1/200

EQUIPO REDACTOR:


ALEJANDRO CABRERIZO DE MARCO  
Arquitecto



PLANEAMIENTO QUE SE EJECUTA:	SISTEMA DE ACTUACIÓN:	UNIDAD DE NORMALIZACIÓN:
PLAN ESPECIAL REFORMA PROTECCIÓN CASCO HISTORICO 2014	CONCIERTO	UN CH-8 ÚNICA

DILIGENCIA: Para hacer constar que el presente documento constituye el Proyecto de Normalización sobre la Unidad de UN CH-9 "Puertas de Pro, 7" de Soria, aprobado inicialmente por acuerdo de Junta de Gobierno Local de fecha 26 de diciembre de 2025 y consta de folios sellados y rubricados y planos.

LA SECRETARIA GRAL ACCTAL  
Fdo.: M<sup>a</sup> Luisa Plaza Almazán

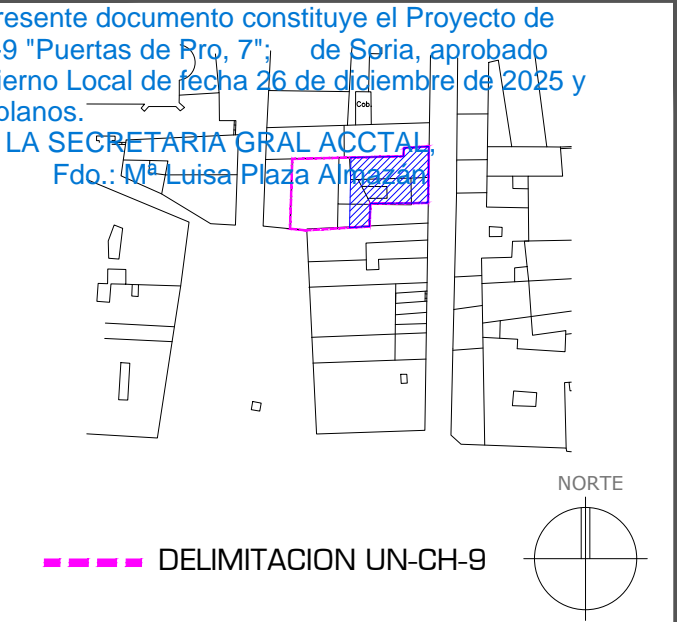


PROYECTO DE NORMALIZACIÓN  
UN CH-9 del PERIPCH  
Plaza RAMÓN BENITO ACEÑA nº4  
Calle PUERTAS DE PRO nº7  
-SORIA-

APROBACIÓN INICIAL DICIEMBRE 2025

PROMOTORES:	
CEANELE PROMO S.L.	

PLANO:	
CÉDULA URBANISTICA PARCELA RESULTANTE Nº 1	N-10A
ESCALA: 1/200	

EQUIPO REDACTOR:	
ALEJANDRO CABRERIZO DE MARCO Arquitecto	

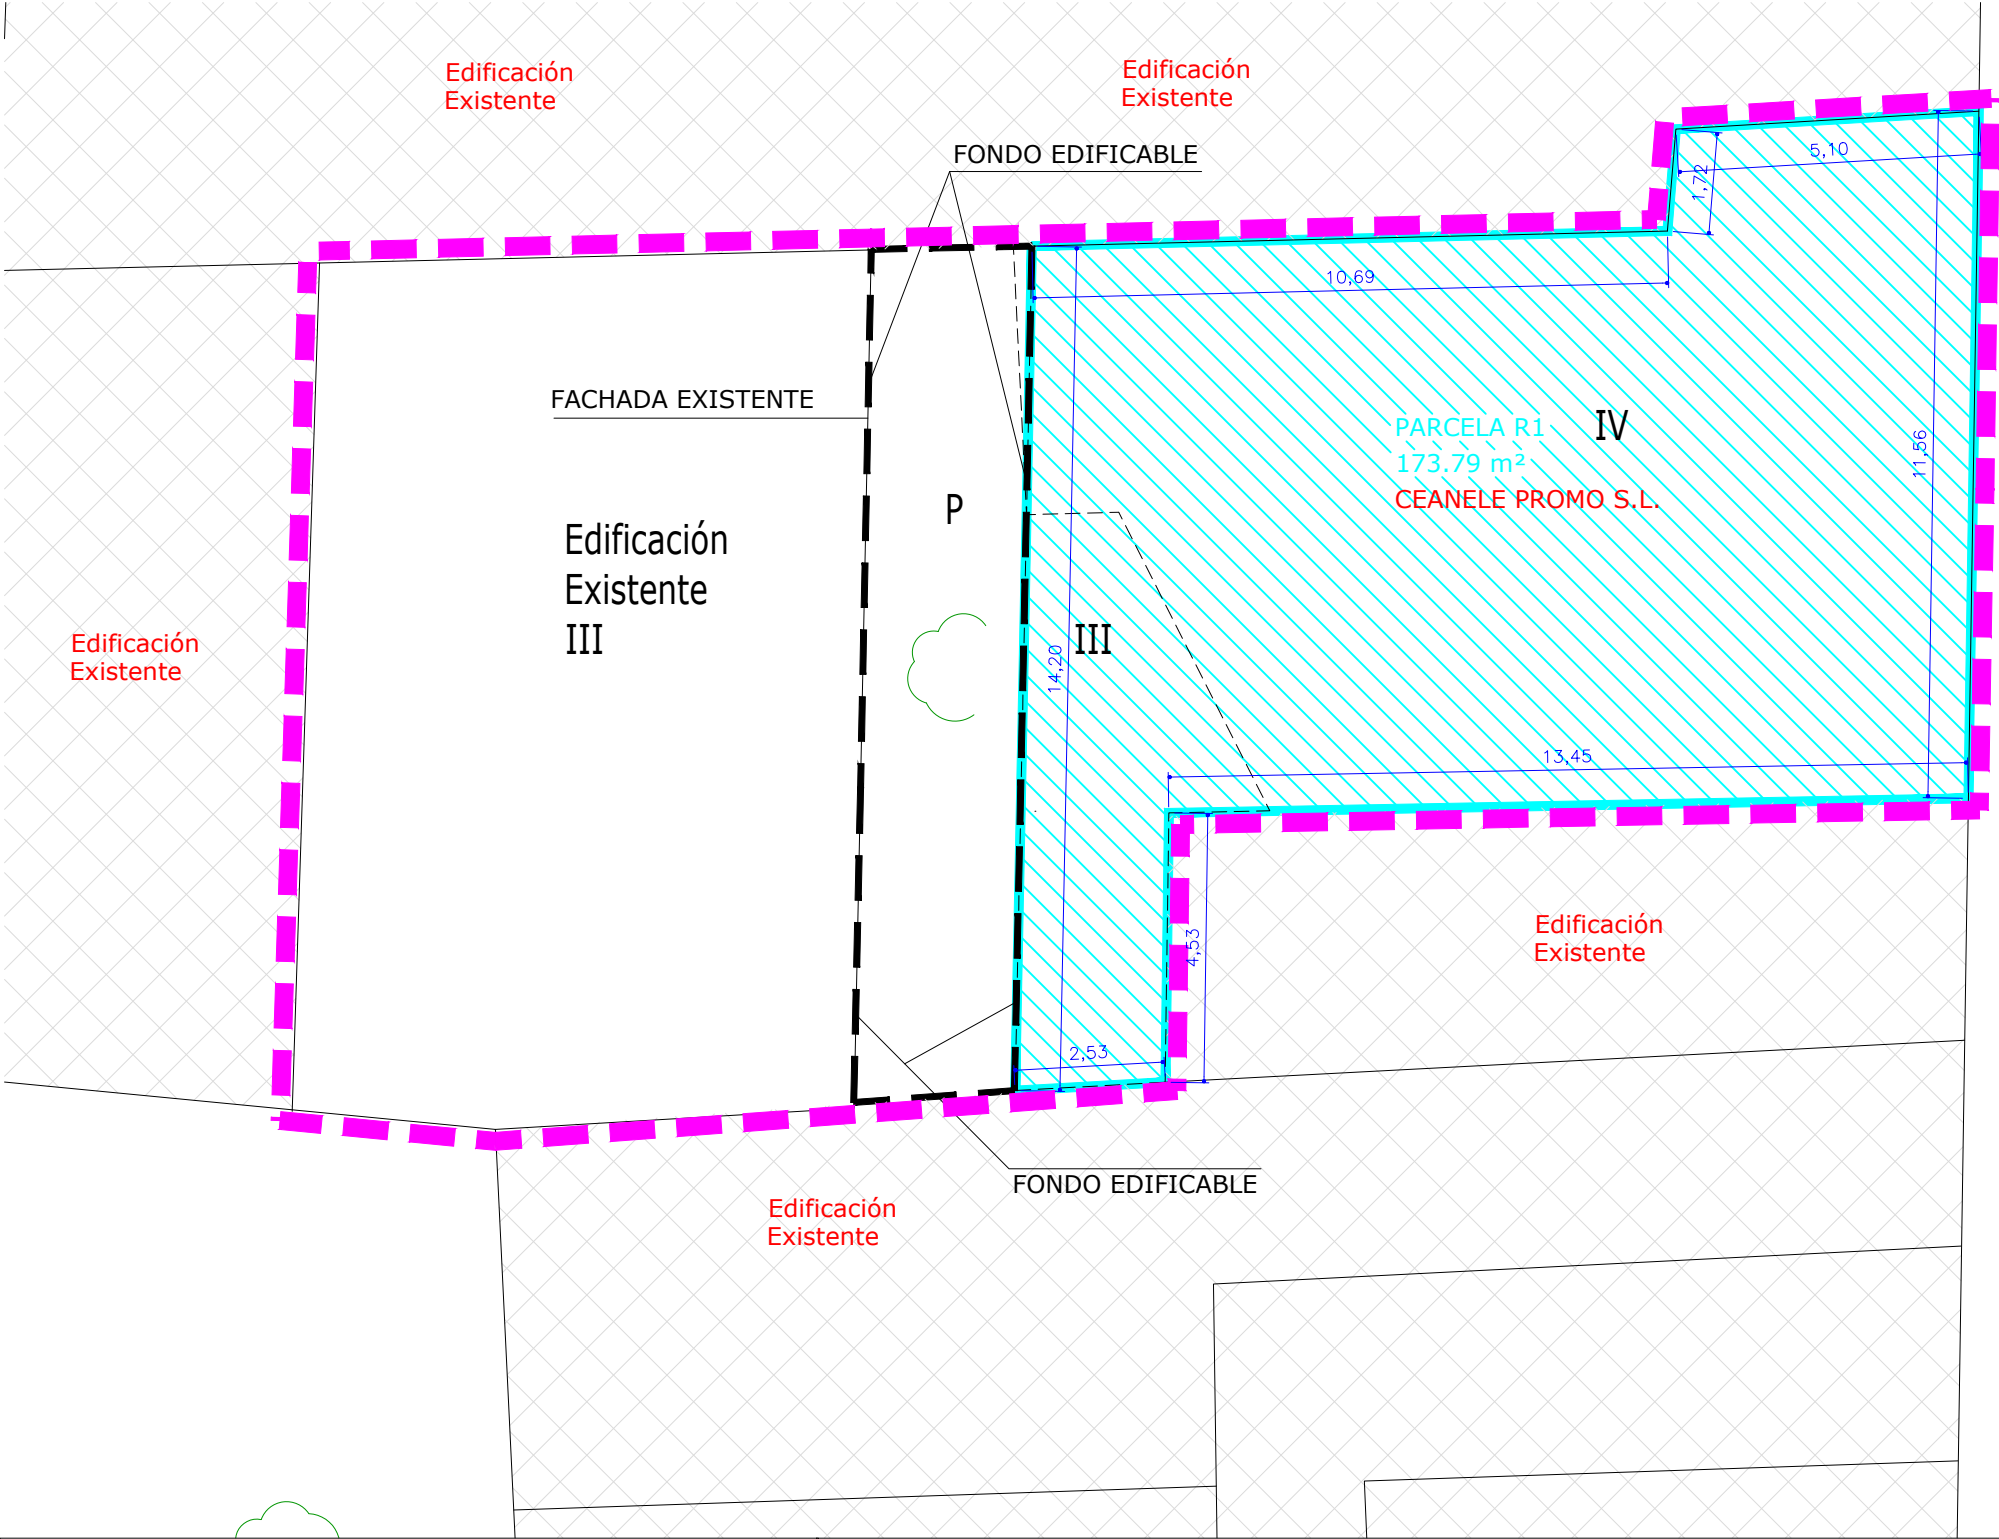


C/ PUERTAS DE PRO

CONDICIONES DE LA ADJUDICACIÓN			CONDICIONES DE LA EDIFICACIÓN						
PARCELA RESULTANTE nº		1	EDIFICABILIDAD:			Max nºVIV:	ALTURA Max:		N. ZONAL / ORDENANZA:
PR-1	SUPERFICIE:	173.79 m²	667.69 m²		EN USO ZONA	N/E	4	Nº DE PLANTAS	NORMA ZONAL 3CH
	CEANELE PROMO S.L. 100.00 %			EN USO PREDOMINANTE PONDERADO			13,00m mts	ALTURA A CORNISA Mts	

PLANEAMIENTO QUE SE EJECUTA:	SISTEMA DE ACTUACIÓN:	UNIDAD DE NORMALIZACIÓN:
PLAN ESPECIAL REFORMA PROTECCIÓN CASCO HISTORICO 2014	CONCIERTO	UN CH-8 ÚNICA

DILIGENCIA: Para hacer constar que el presente documento constituye el Proyecto de Normalización sobre la Unidad de UN CH-9 "Puertas de Pro, 7"; de Soria, aprobado inicialmente por acuerdo de Junta de Gobierno Local de fecha 26 de diciembre de 2025 y consta de folios sellados y rubricados y planos.

LA SECRETARIA GRAL ACCTAL,  
Fdo.: M<sup>a</sup> Luisa Plaza Almazán

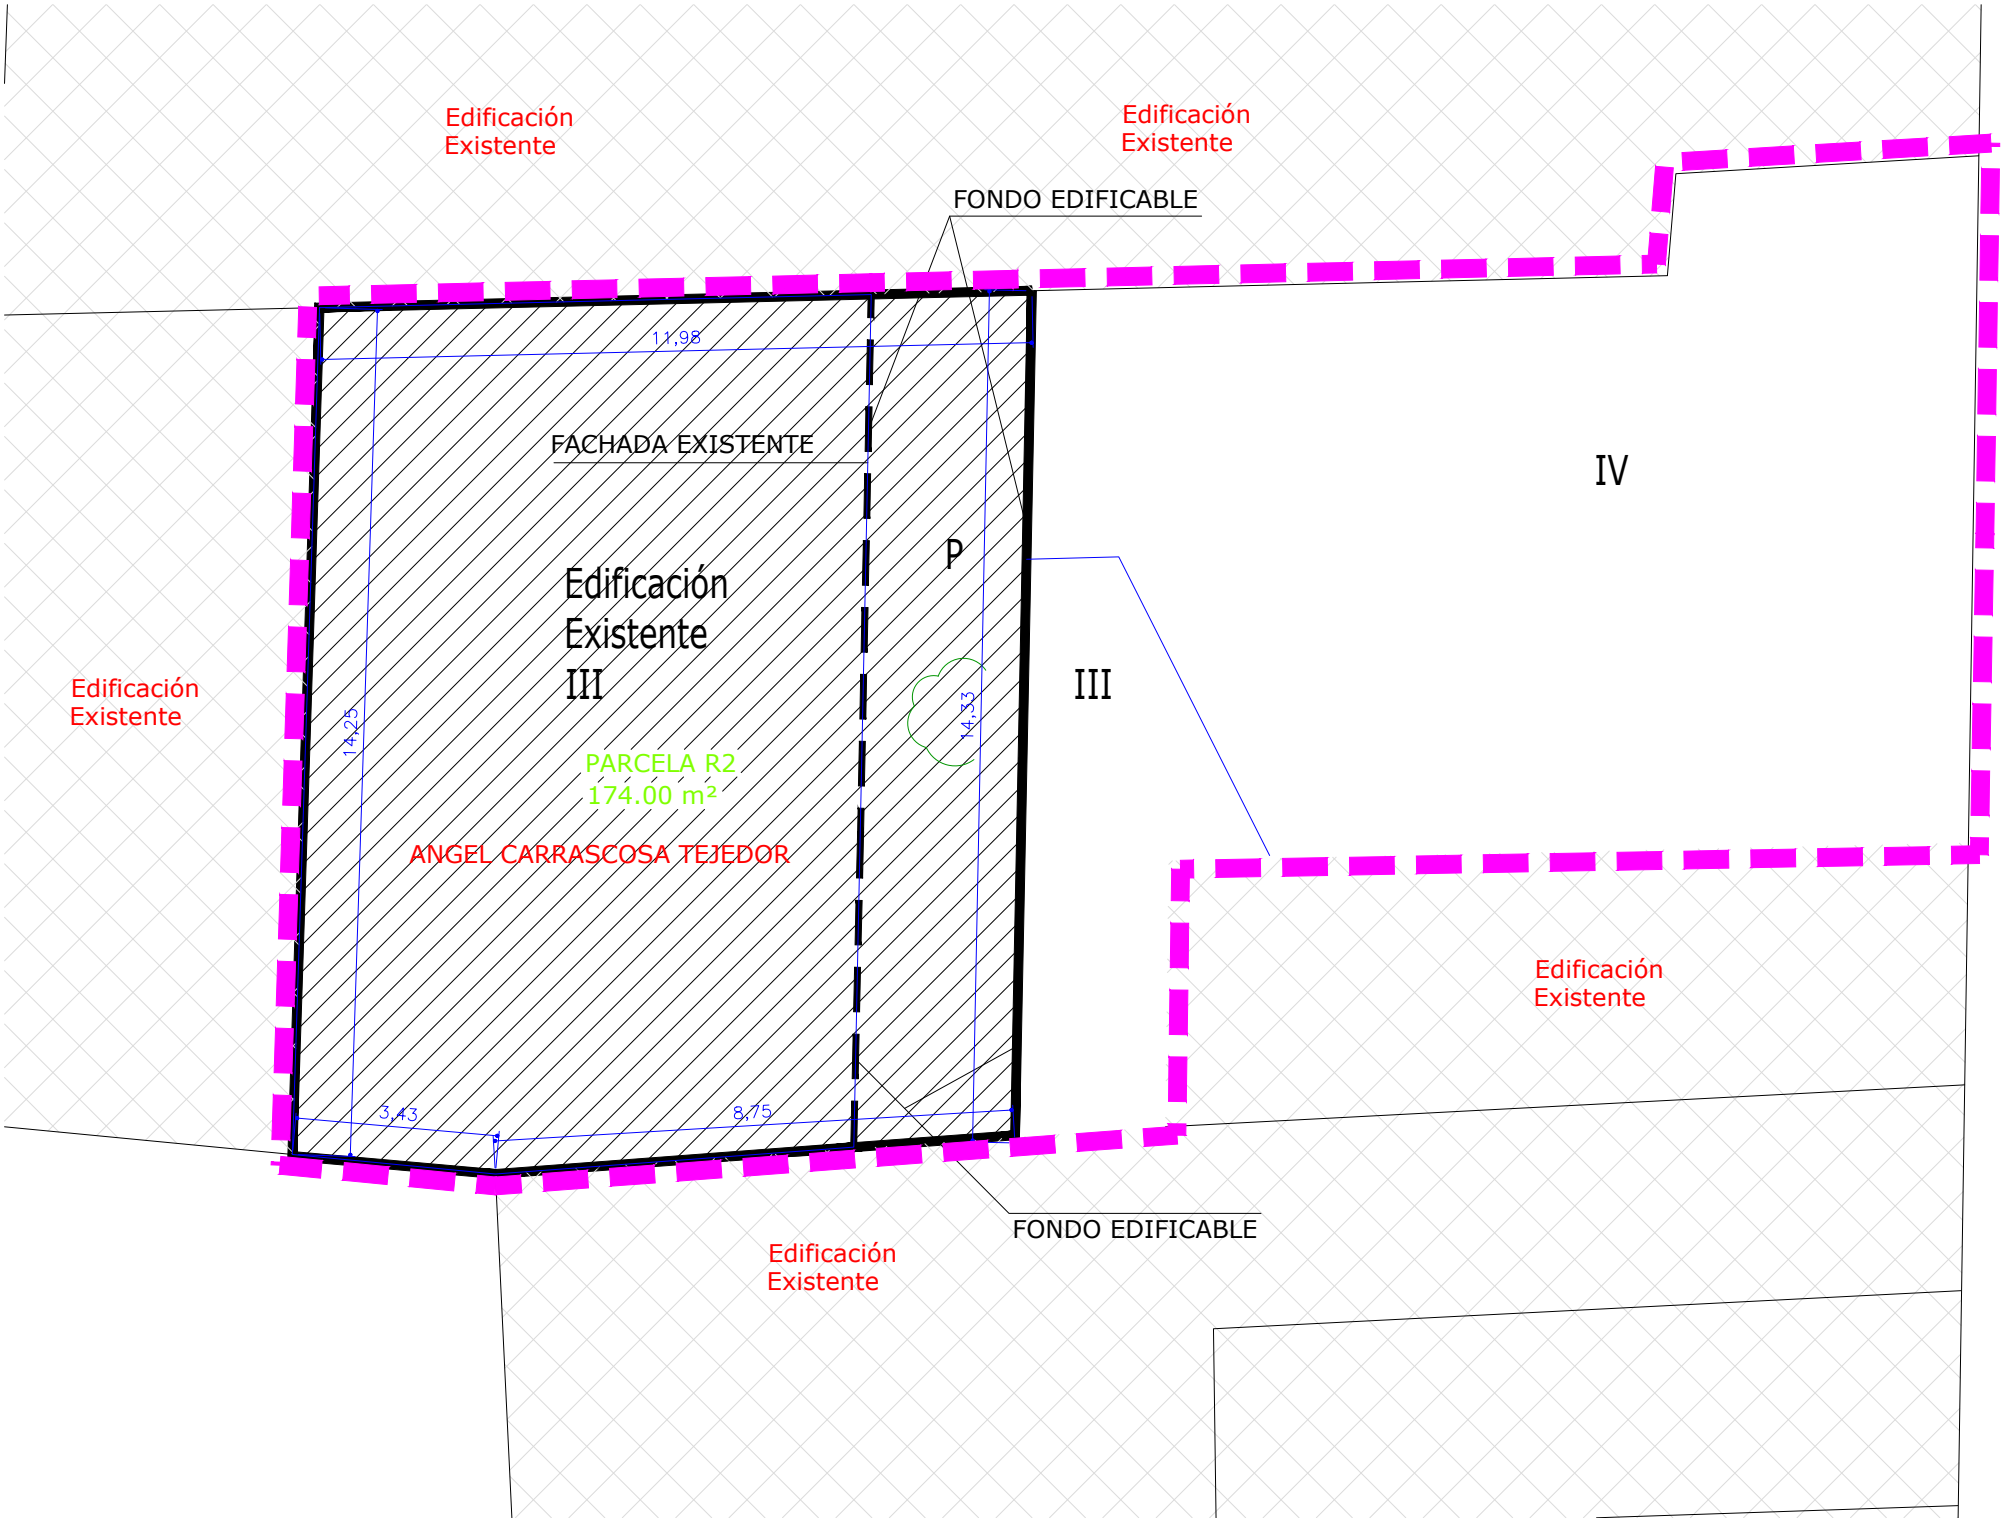

C/ PUERTAS DE PRO

PROYECTO DE NORMALIZACIÓN  
UN CH-9 del PERIPCH  
Plaza RAMÓN BENITO ACEÑA nº4  
Calle PUERTAS DE PRO nº7  
-SORIA-

APROBACIÓN INICIAL  
DICIEMBRE 2025

PROMOTORES:

CEANELE PROMO S.L.

PLANO:

CÉDULA URBANISTICA  
PARCELA RESULTANTE Nº 2

N-10B

ESCALA:  
1/200

EQUIPO REDACTOR:

ALEJANDRO CABRERIZO DE MARCO  
Arquitecto

CONDICIONES DE LA ADJUDICACIÓN			CONDICIONES DE LA EDIFICACIÓN						
PARCELA RESULTANTE nº		1	EDIFICABILIDAD:			Max nºVIV:	ALTURA Max:		N. ZONAL / ORDENANZA:
PR-2	SUPERFICIE:	174,00 m <sup>2</sup>	406 Existente m <sup>2</sup>	EN USO ZONA		N/E	3	Nº DE PLANTAS	NORMA ZONAL 3CH
	ANGEL CARRASCOSA TEJEDOR				EN USO PREDOMINANTE PONDERADO		existente mts	ALTURA A CORNISA Mts	
	100.00 %								