


DILIGENCIA: para hacer constar que el presente documento constituye el proyecto de Normalización para la actuación aislada en C/ San Martín Fojosa, 15, Soria.; aprobado definitivamente por Certificación de la Secretaria Gral Acctal Municipal de fecha 3 febrero 2026 y consta de folios sellados y rubricados.

LA SECRETARIA GRAL ACCTAL
Fdo.: M^a Luisa Plaza Almazán



PLANO DE SITUACIÓN

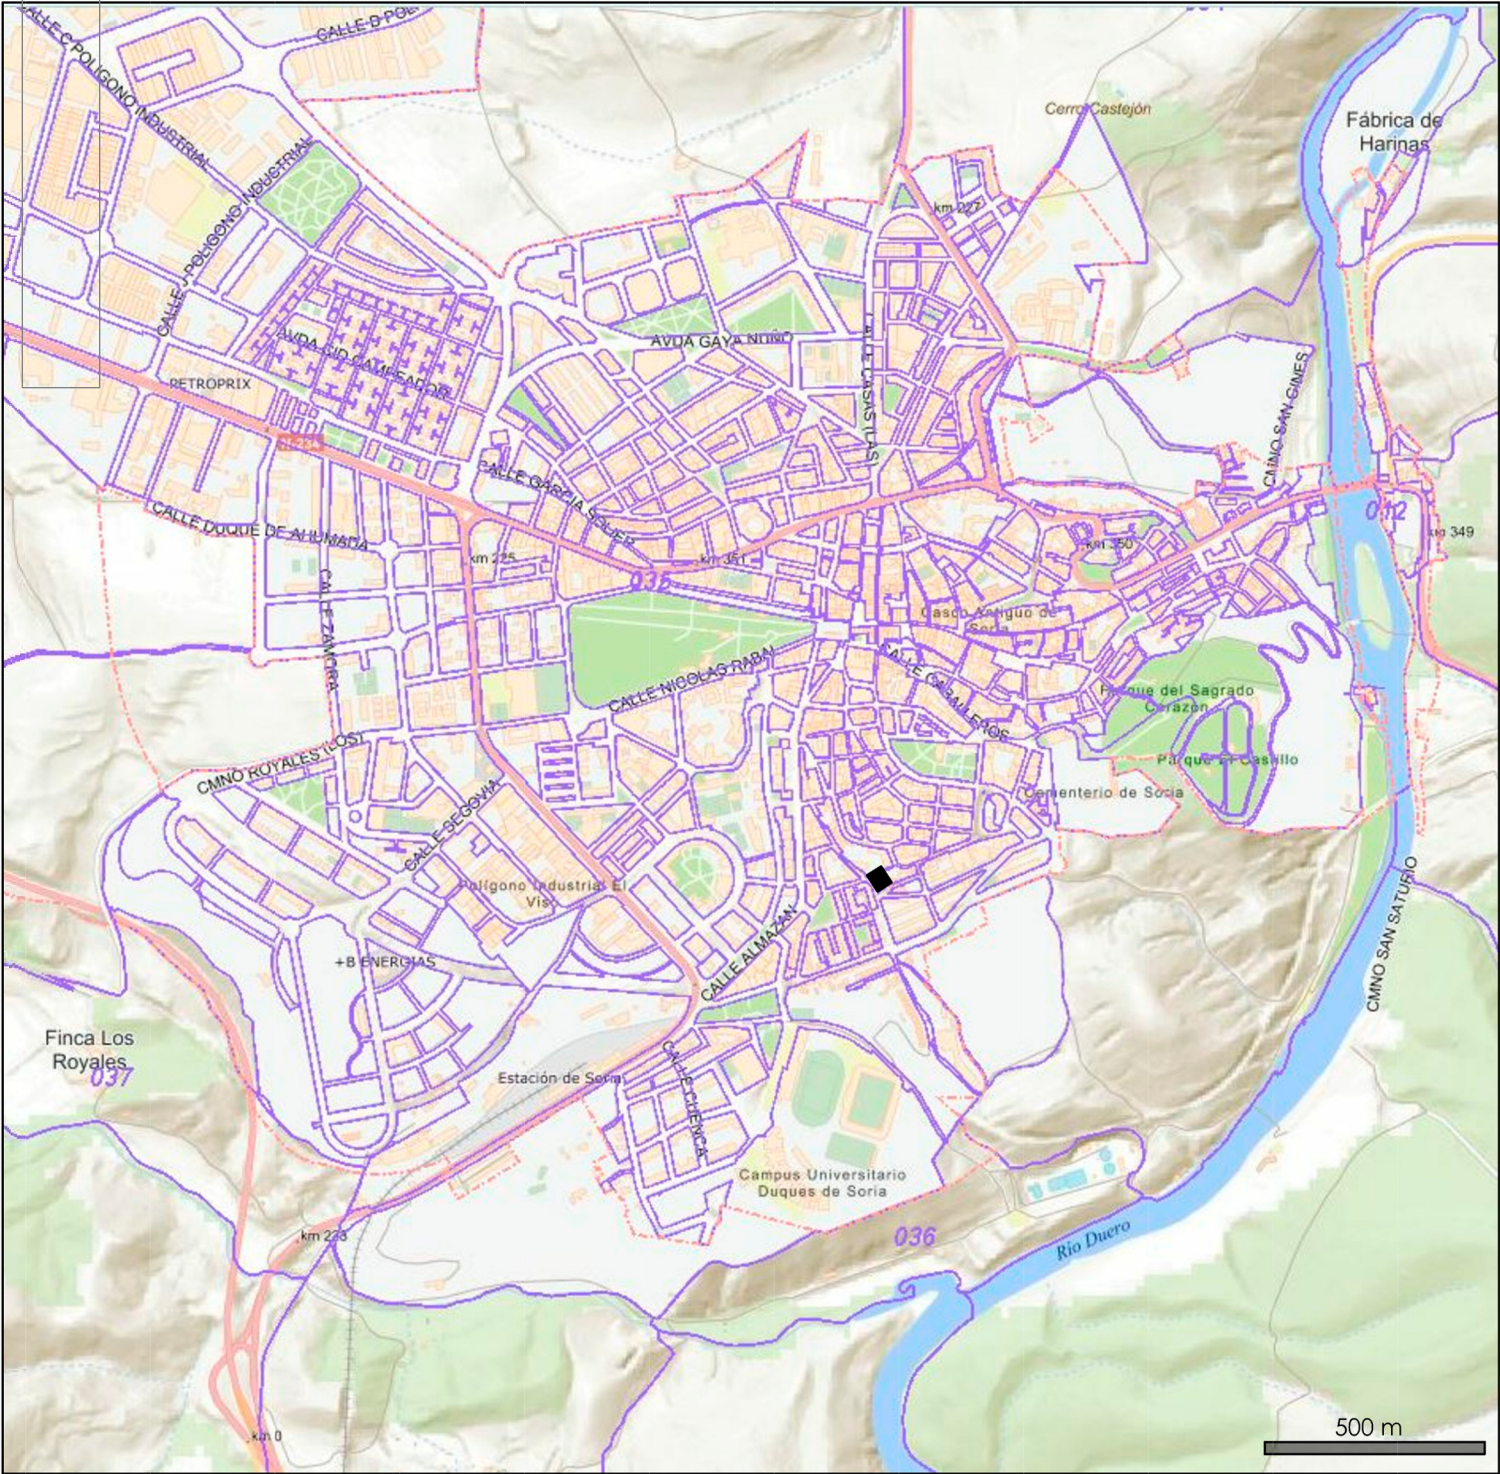

PLANO DE EMPLAZAMIENTO

DOCUMENTOS DE INFORMACIÓN. PLANO DE SITUACIÓN


PLANO

ARQUITECTOS AUTORES LAURA HERNÁNDEZ MARÍN ARQUITECTA JOSE RAMÓN SAINZ MAGAÑA Nº377 ARQUITECTO COLABORADOR




PROYECTO	PROYECTO DE NORMALIZACIÓN PARA LA ACTUACIÓN AISLADA AA-SAN MARTÍN DE FINCA 15		
SITUACIÓN	C/. SAN MARTÍN DE FINOJOSA 15	SORIA	ESCALA 1:250
PROMOTOR	ALVAR MOLINA HOYOS	12411645V	FECHA SEPTIEMBRE 2025

PLANO



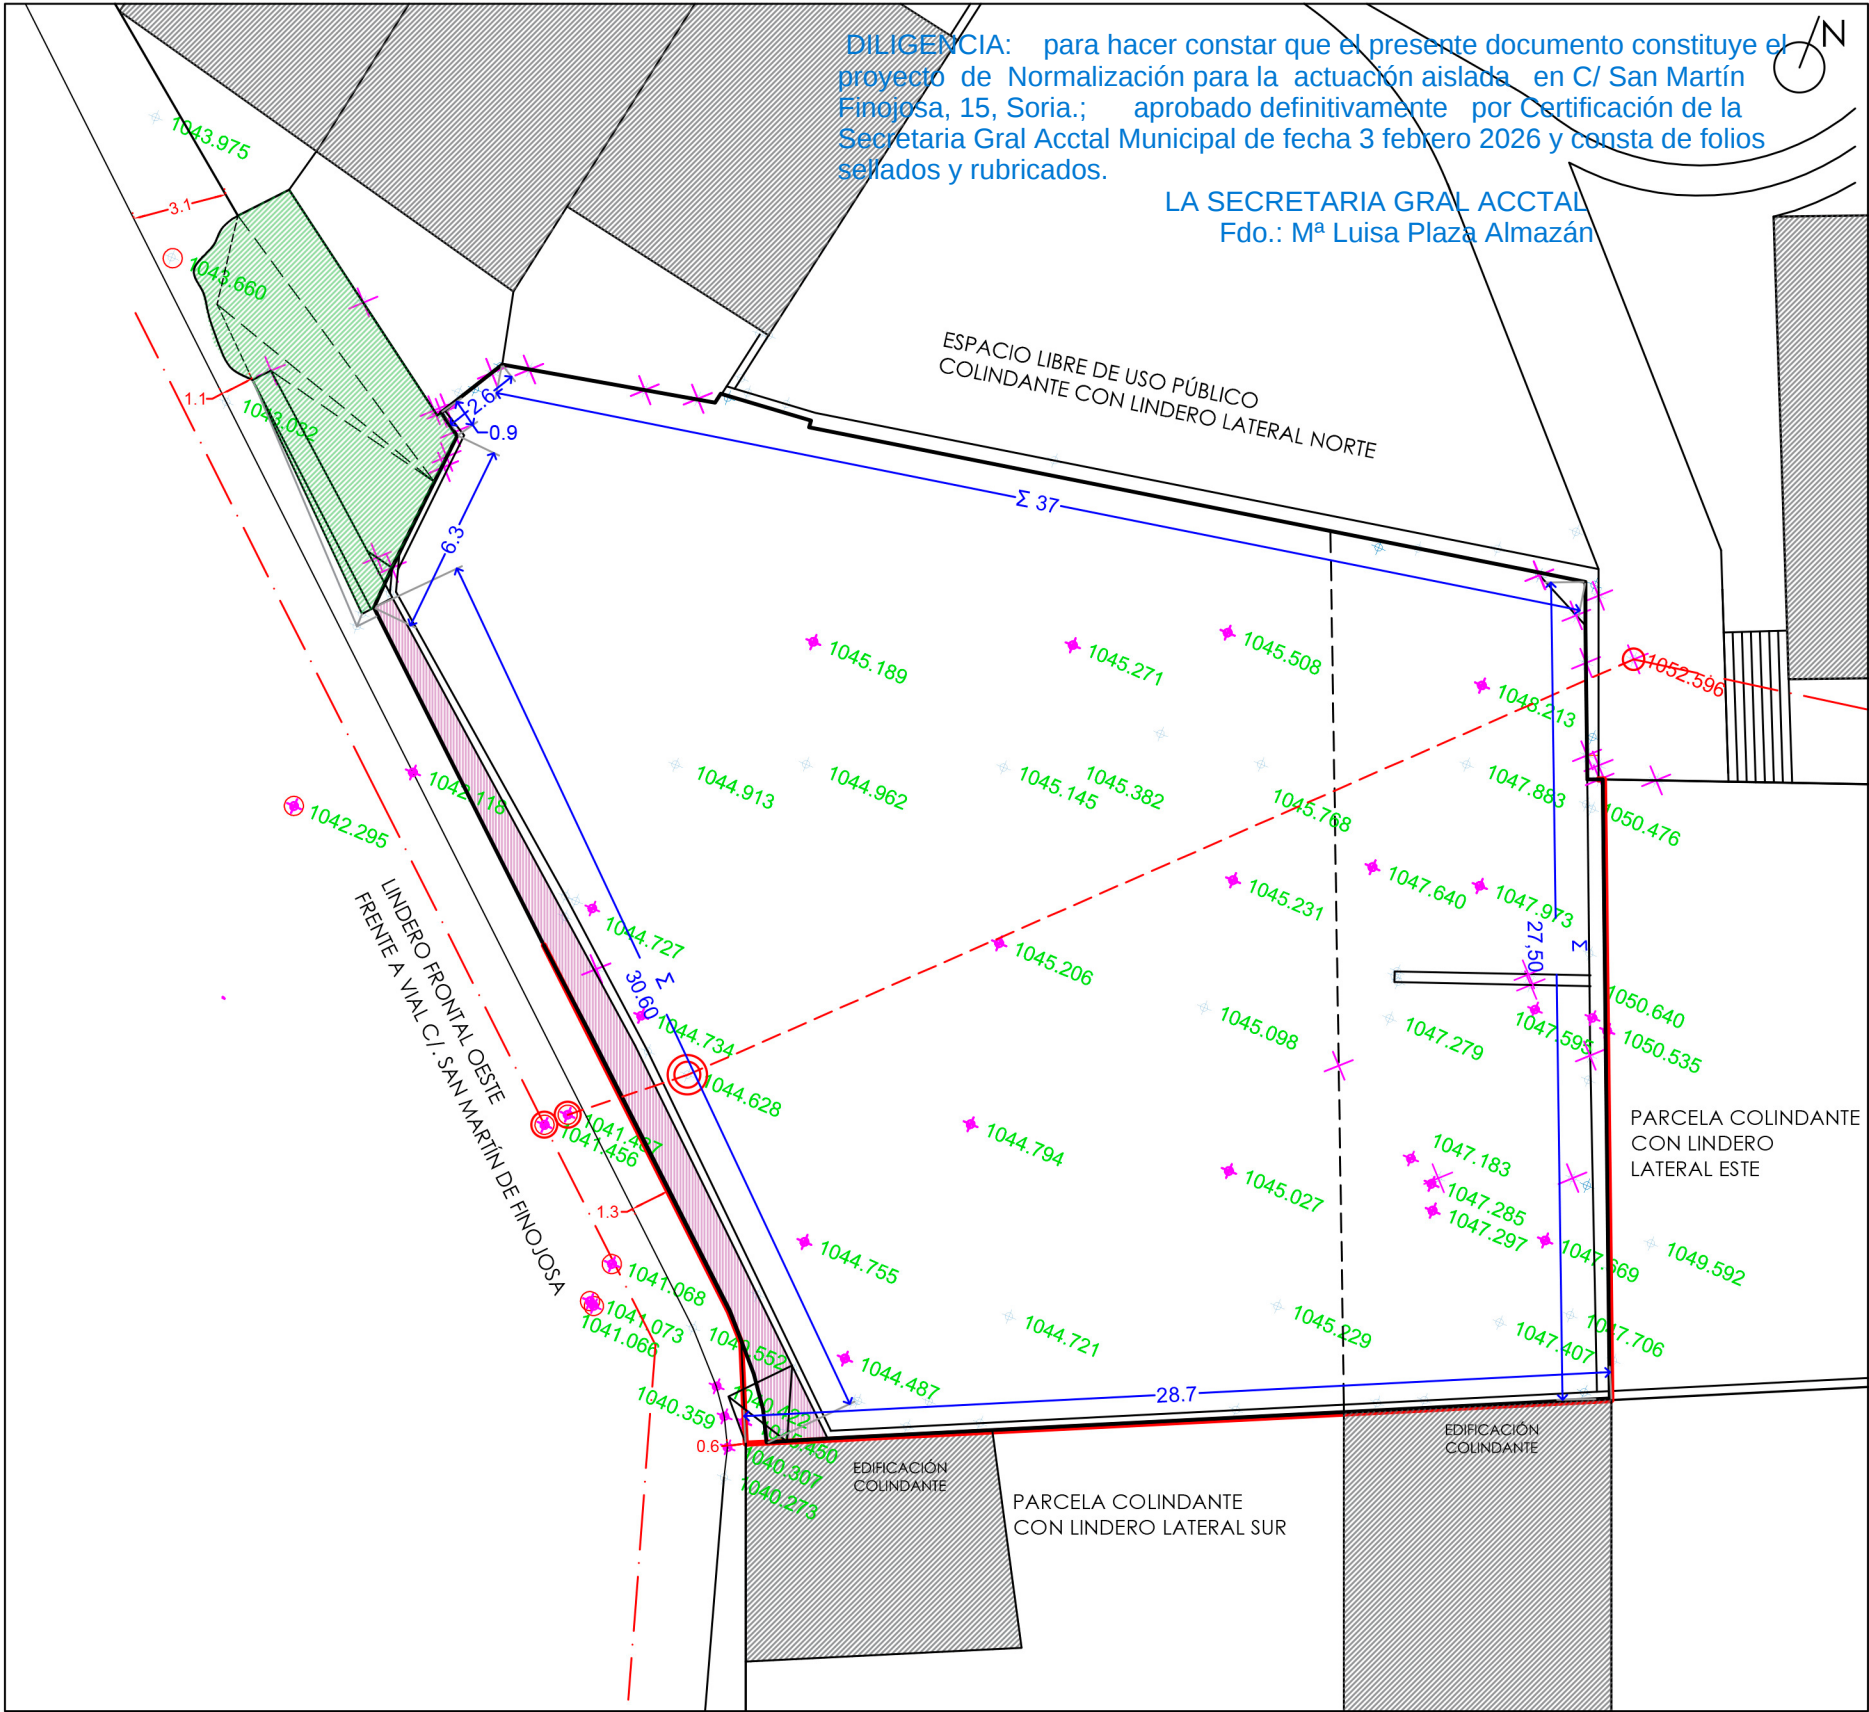

PLANO TOPOGRÁFICO DE LA PARCELA ORIGINAL Y EL ESPACIO PÚBLICO COLINDANTE CON INSTALACIONES EXISTENTES

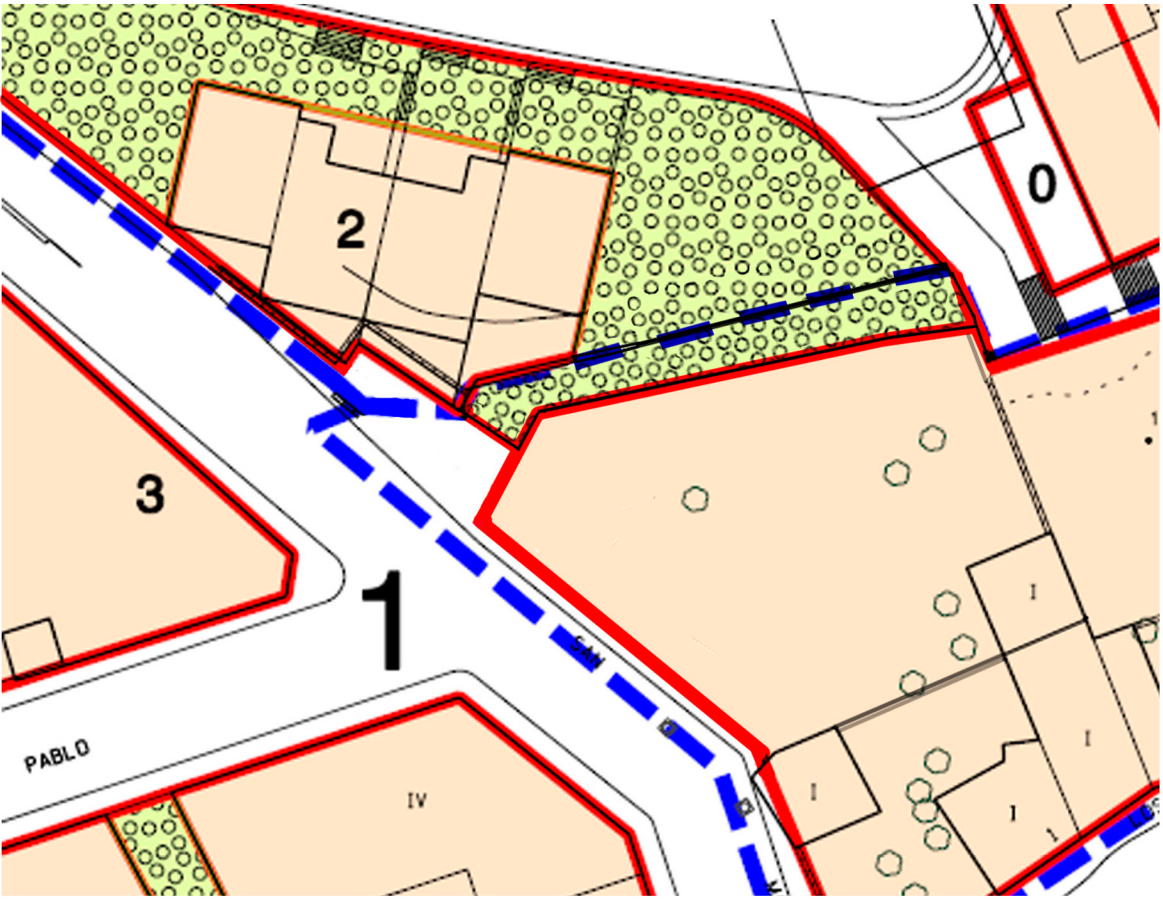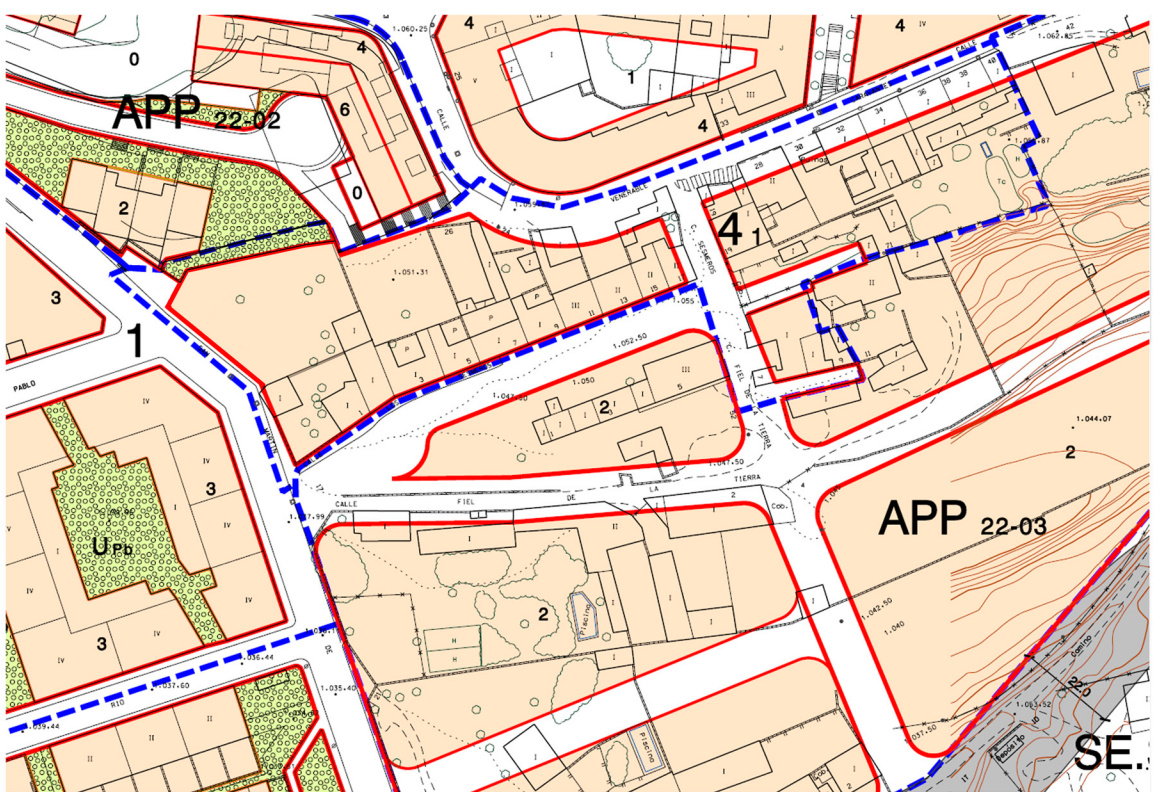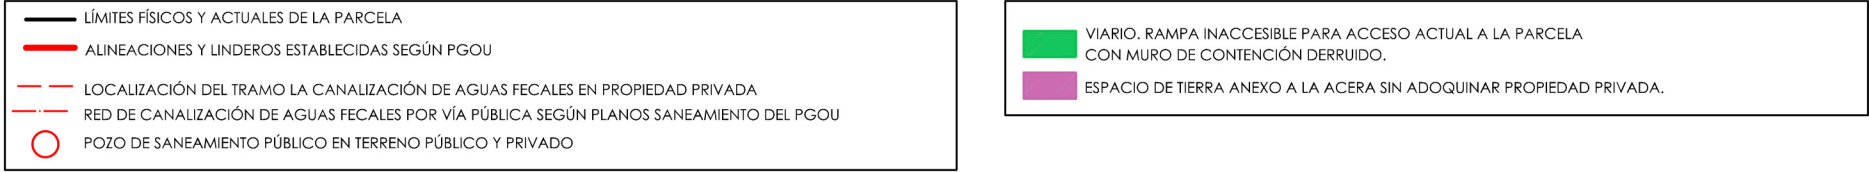

DETERMINACIONES DEL PLANEAMIENTO URBANÍSTICO APLICABLES

DOCUMENTOS DE INFORMACIÓN. PARCELARIO ORIGINAL CON INSTALACIONES EXISTENTES. PLANEAMIENTO URBANÍSTICO APLICABLE

PLANO
ARQUITECTOS AUTORES LAURA HERNÁNDEZ MARÍN ARQUITECTA
JOSE RAMÓN SAINZ MAGAÑA Nº377 ARQUITECTO COLABORADOR

PROYECTO	PROYECTO DE NORMALIZACIÓN PARA LA ACTUACIÓN AISLADA AA-SAN MARTÍN DE FINOJOSA 15		
SITUACIÓN	C/ SAN MARTÍN DE FINOJOSA 15 SORIA	ESCALA	1:250
PROMOTOR	ALVAR MOLINA HOYOS 12411645V	FECHA	SEPTIEMBRE 2025

PLANO

— ALINEACIONES DEFINIDAS POR PGOU

— NUEVAS ALINEACIONES PLANTEADAS EN EL ESTUDIO DE DETALLE

— ALINEACIONES DE LA PARCELA QUE NO SE ALTERAN EN EL ED

— ALINEACIONES ANTERIORES QUE DELIMITAN LA URBANIZACIÓN TRAS LA CESIÓN

DILIGENCIA: para hacer constar que el presente documento constituye el proyecto de Normalización para la actuación aislada en C/ San Martín Finojosa, 15, Soria.; aprobado definitivamente por Certificación de la Secretaria Gral Acctal Municipal de fecha 3 febrero 2026 y consta de folios sellados y rubricados.

LA SECRETARIA GRAL ACCTAL
Edo.: M^a Luisa Plaza Almazán


— TRAZADO EXISTENTE DE LA CANALIZACIÓN EN ESPACIO PÚBLICO

— TRASLADO DE LA CANALIZACIÓN DE AGUAS FECALES AL ESPACIO PÚBLICO GENERADO POR LA CESIÓN


— ALINEACIONES ANTERIORES QUE DELIMITAN LA URBANIZACIÓN TRAS LA CESIÓN

PARCELA RESULTANTE 1 DESTINADA A VIARIO

PARCELA RESULTANTE 2 DESTINADA A ESPACIO LIBRE

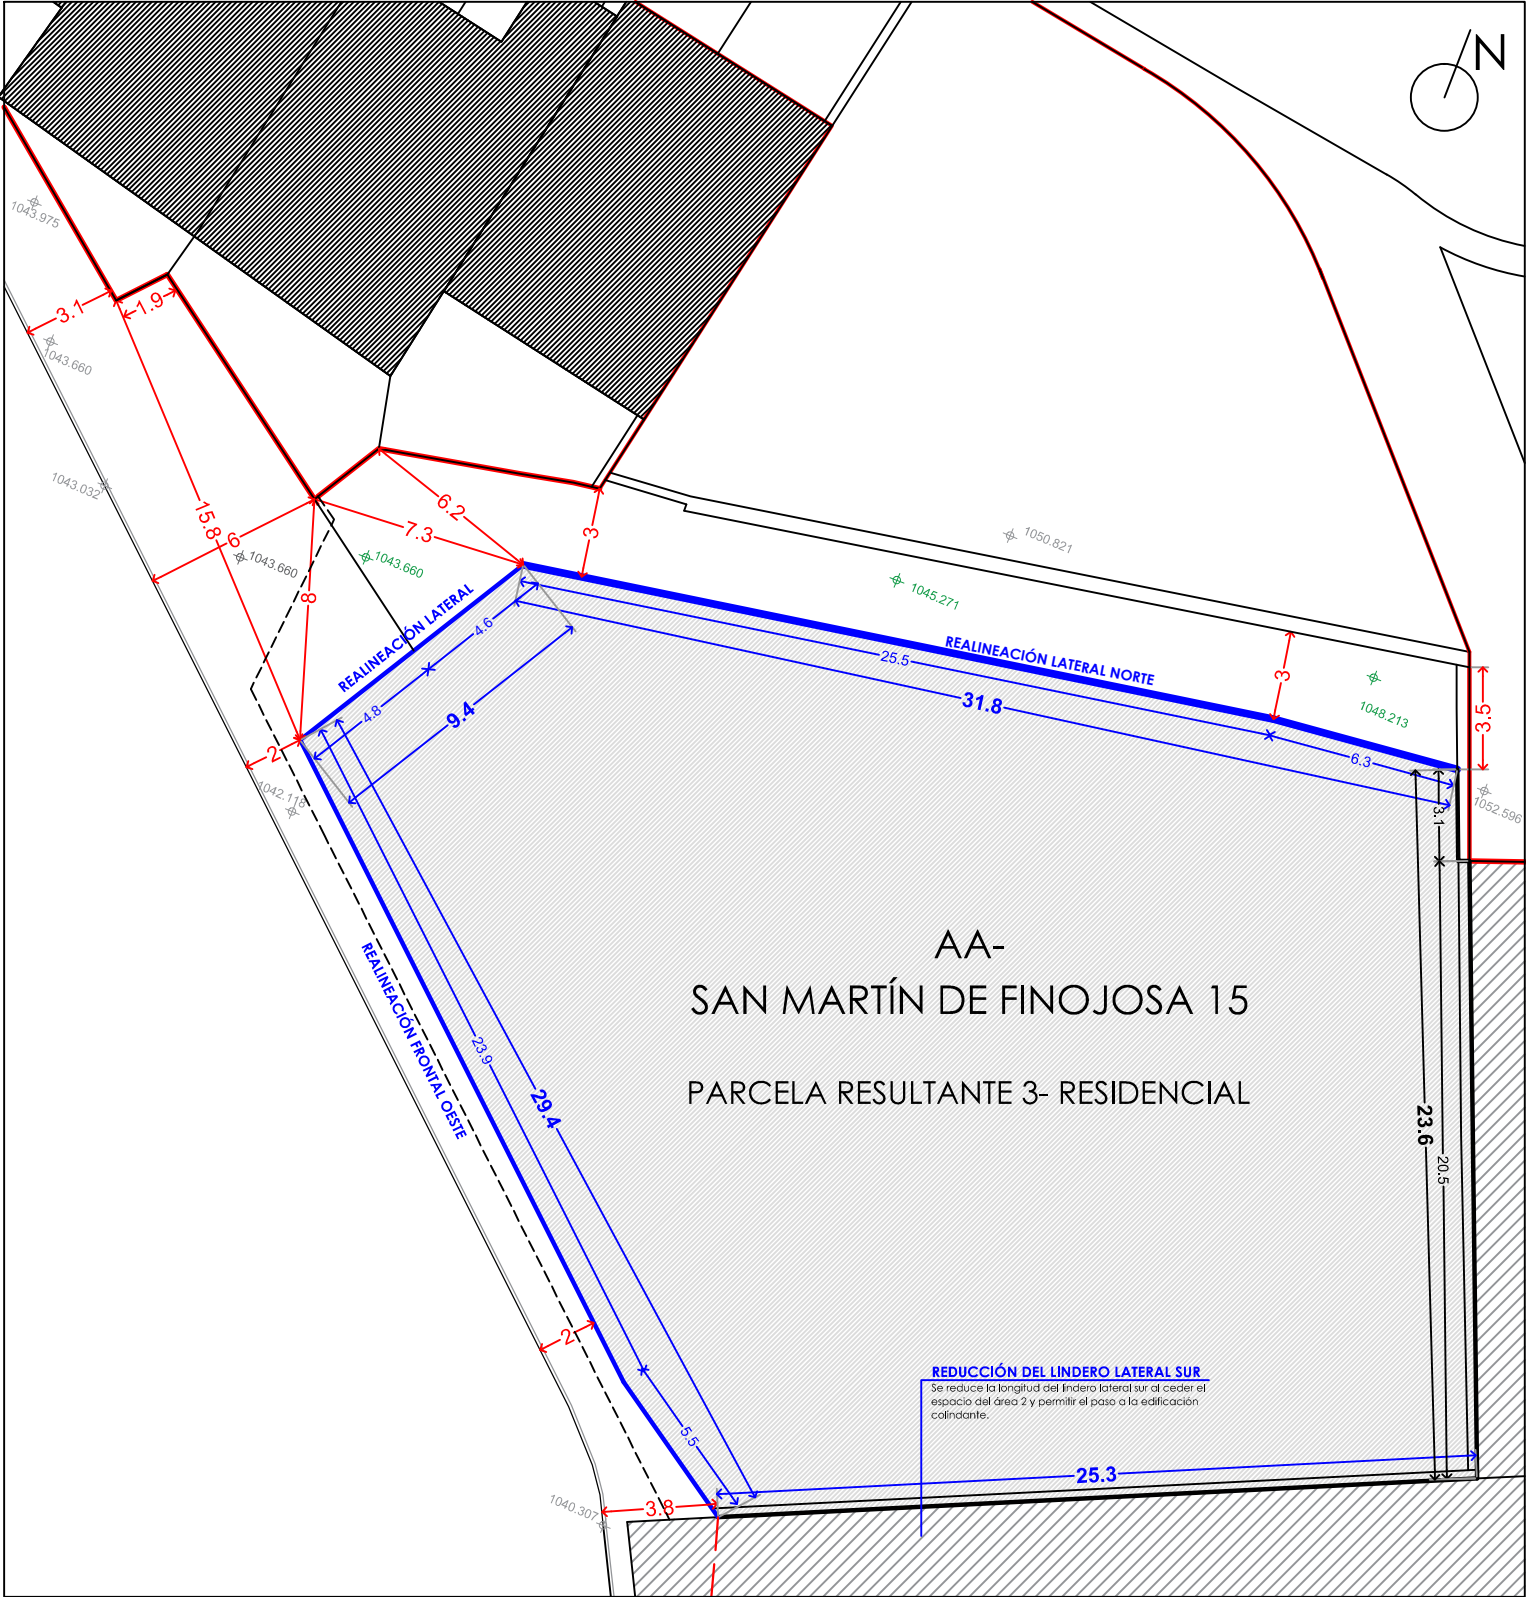

PLANO DE LA FINCA NORMALIZADA

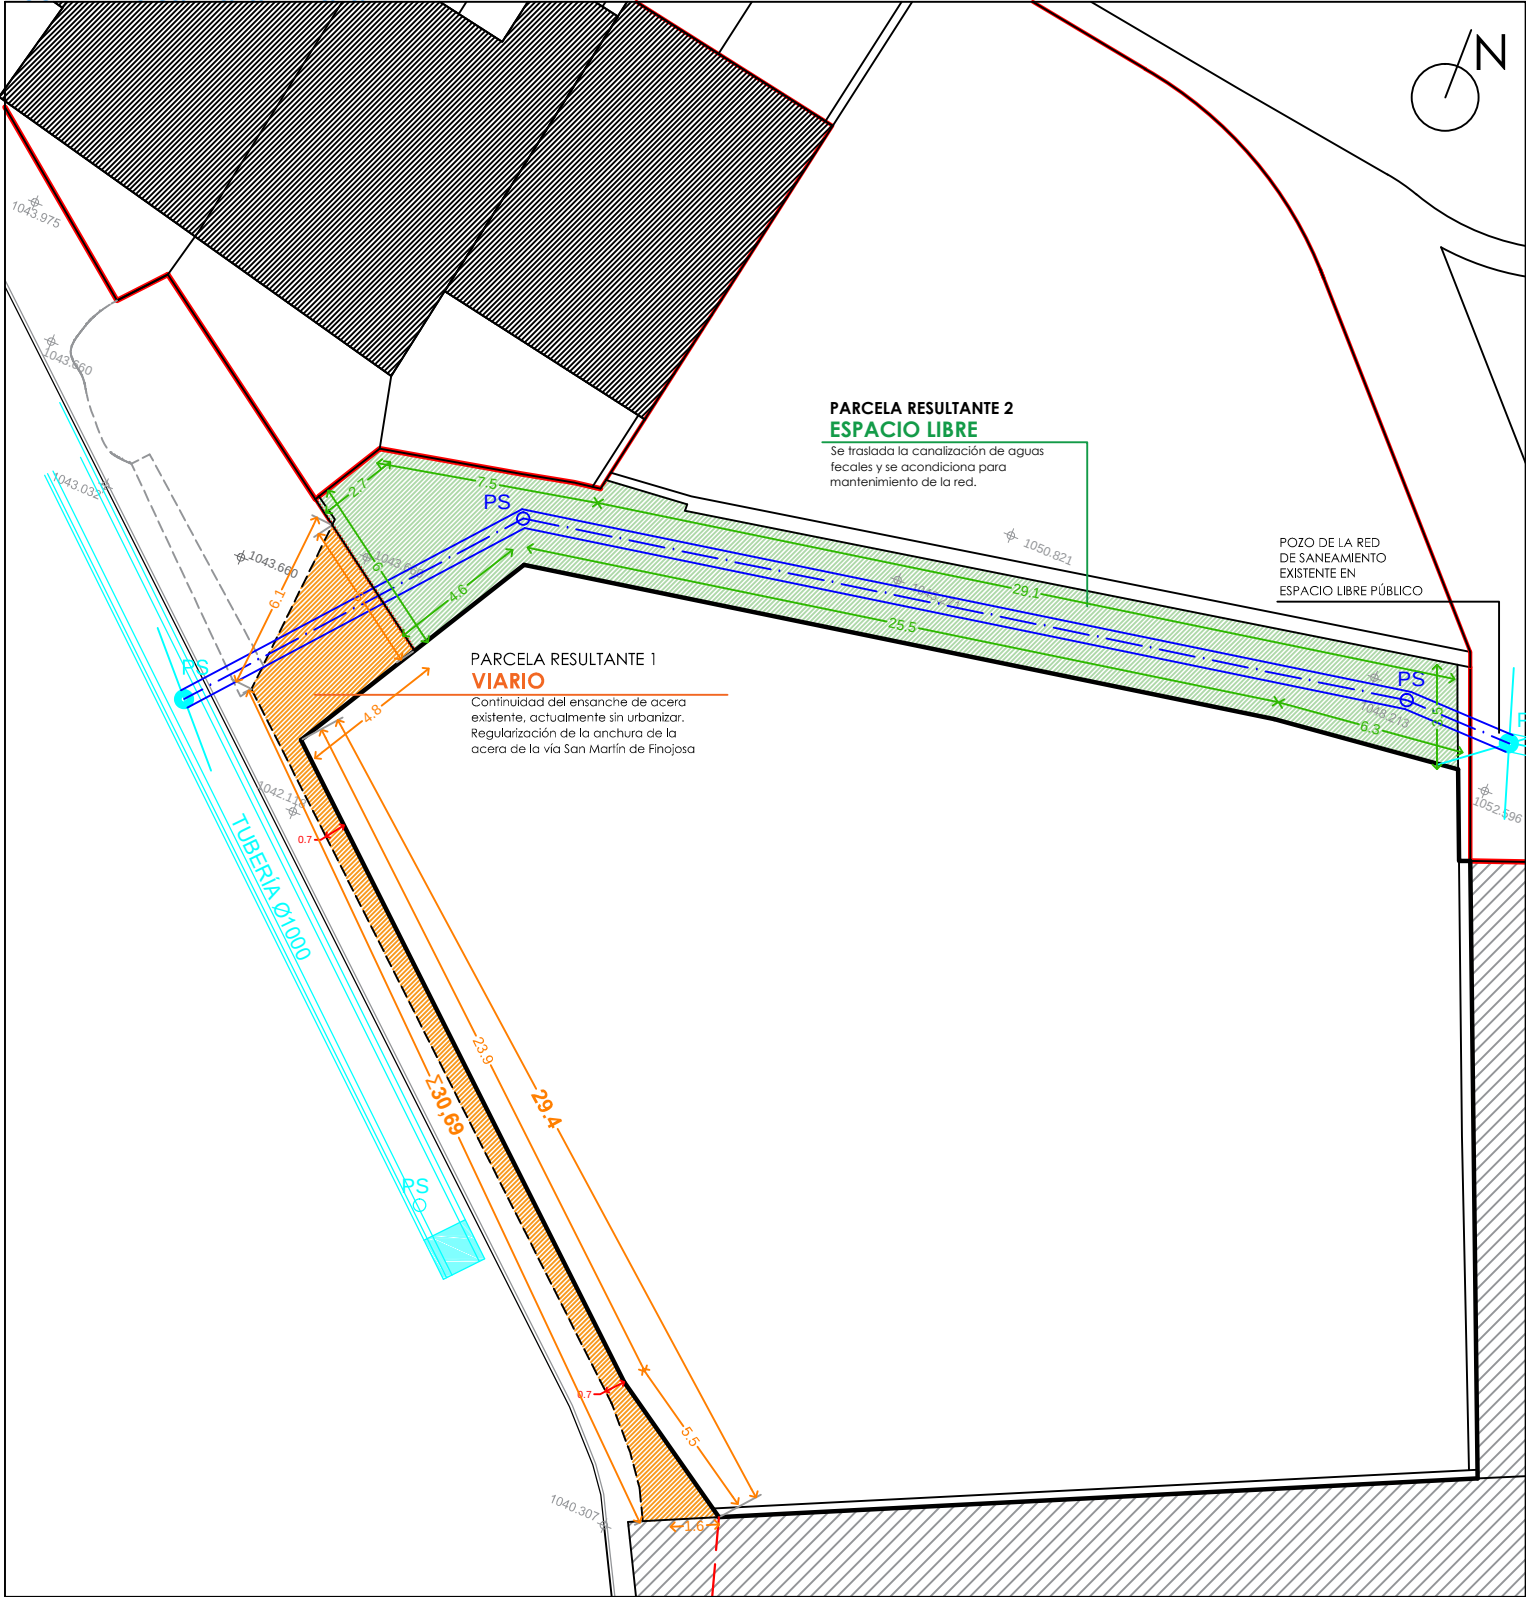

PLANO DE LOS TERRENOS DE CESIÓN. PARCELAS RESULTANTES DE VIARIO Y ESPACIO LIBRE

DOCUMENTOS DE NORMALIZACIÓN. PLANO DE LA FINCA NORMALIZADA. TERRENO DE CESIÓN.

PLANO

ARQUITECTOS AUTORES LAURA HERNÁNDEZ MARÍN ARQUITECTA

JOSE RAMÓN SAINZ MAGAÑA N°377 ARQUITECTO COLABORADOR

PROYECTO

SITUACIÓN

PROMOTOR

PROYECTO DE NORMALIZACIÓN PARA LA ACTUACIÓN AISLADA AA-SAN MARTÍN DE FINOJOSA 15

C/. SAN MARTÍN DE FINOJOSA 15 SORIA

ALVAR MOLINA HOYOS 12411645V

ESCALA

FECHA

1:250


SEPTIEMBRE 2025

PLANO

N

DILIGENCIA: para hacer constar que el presente documento constituye el proyecto de Normalización para la actuación aislada en C/ San Martín Finojosa, 15, Soria.; aprobado definitivamente por Certificación de la Secretaría Gral Acctal Municipal de fecha 3 febrero 2026 y consta de folios sellados y rubricados.

LA SECRETARIA GRAL ACCTAL

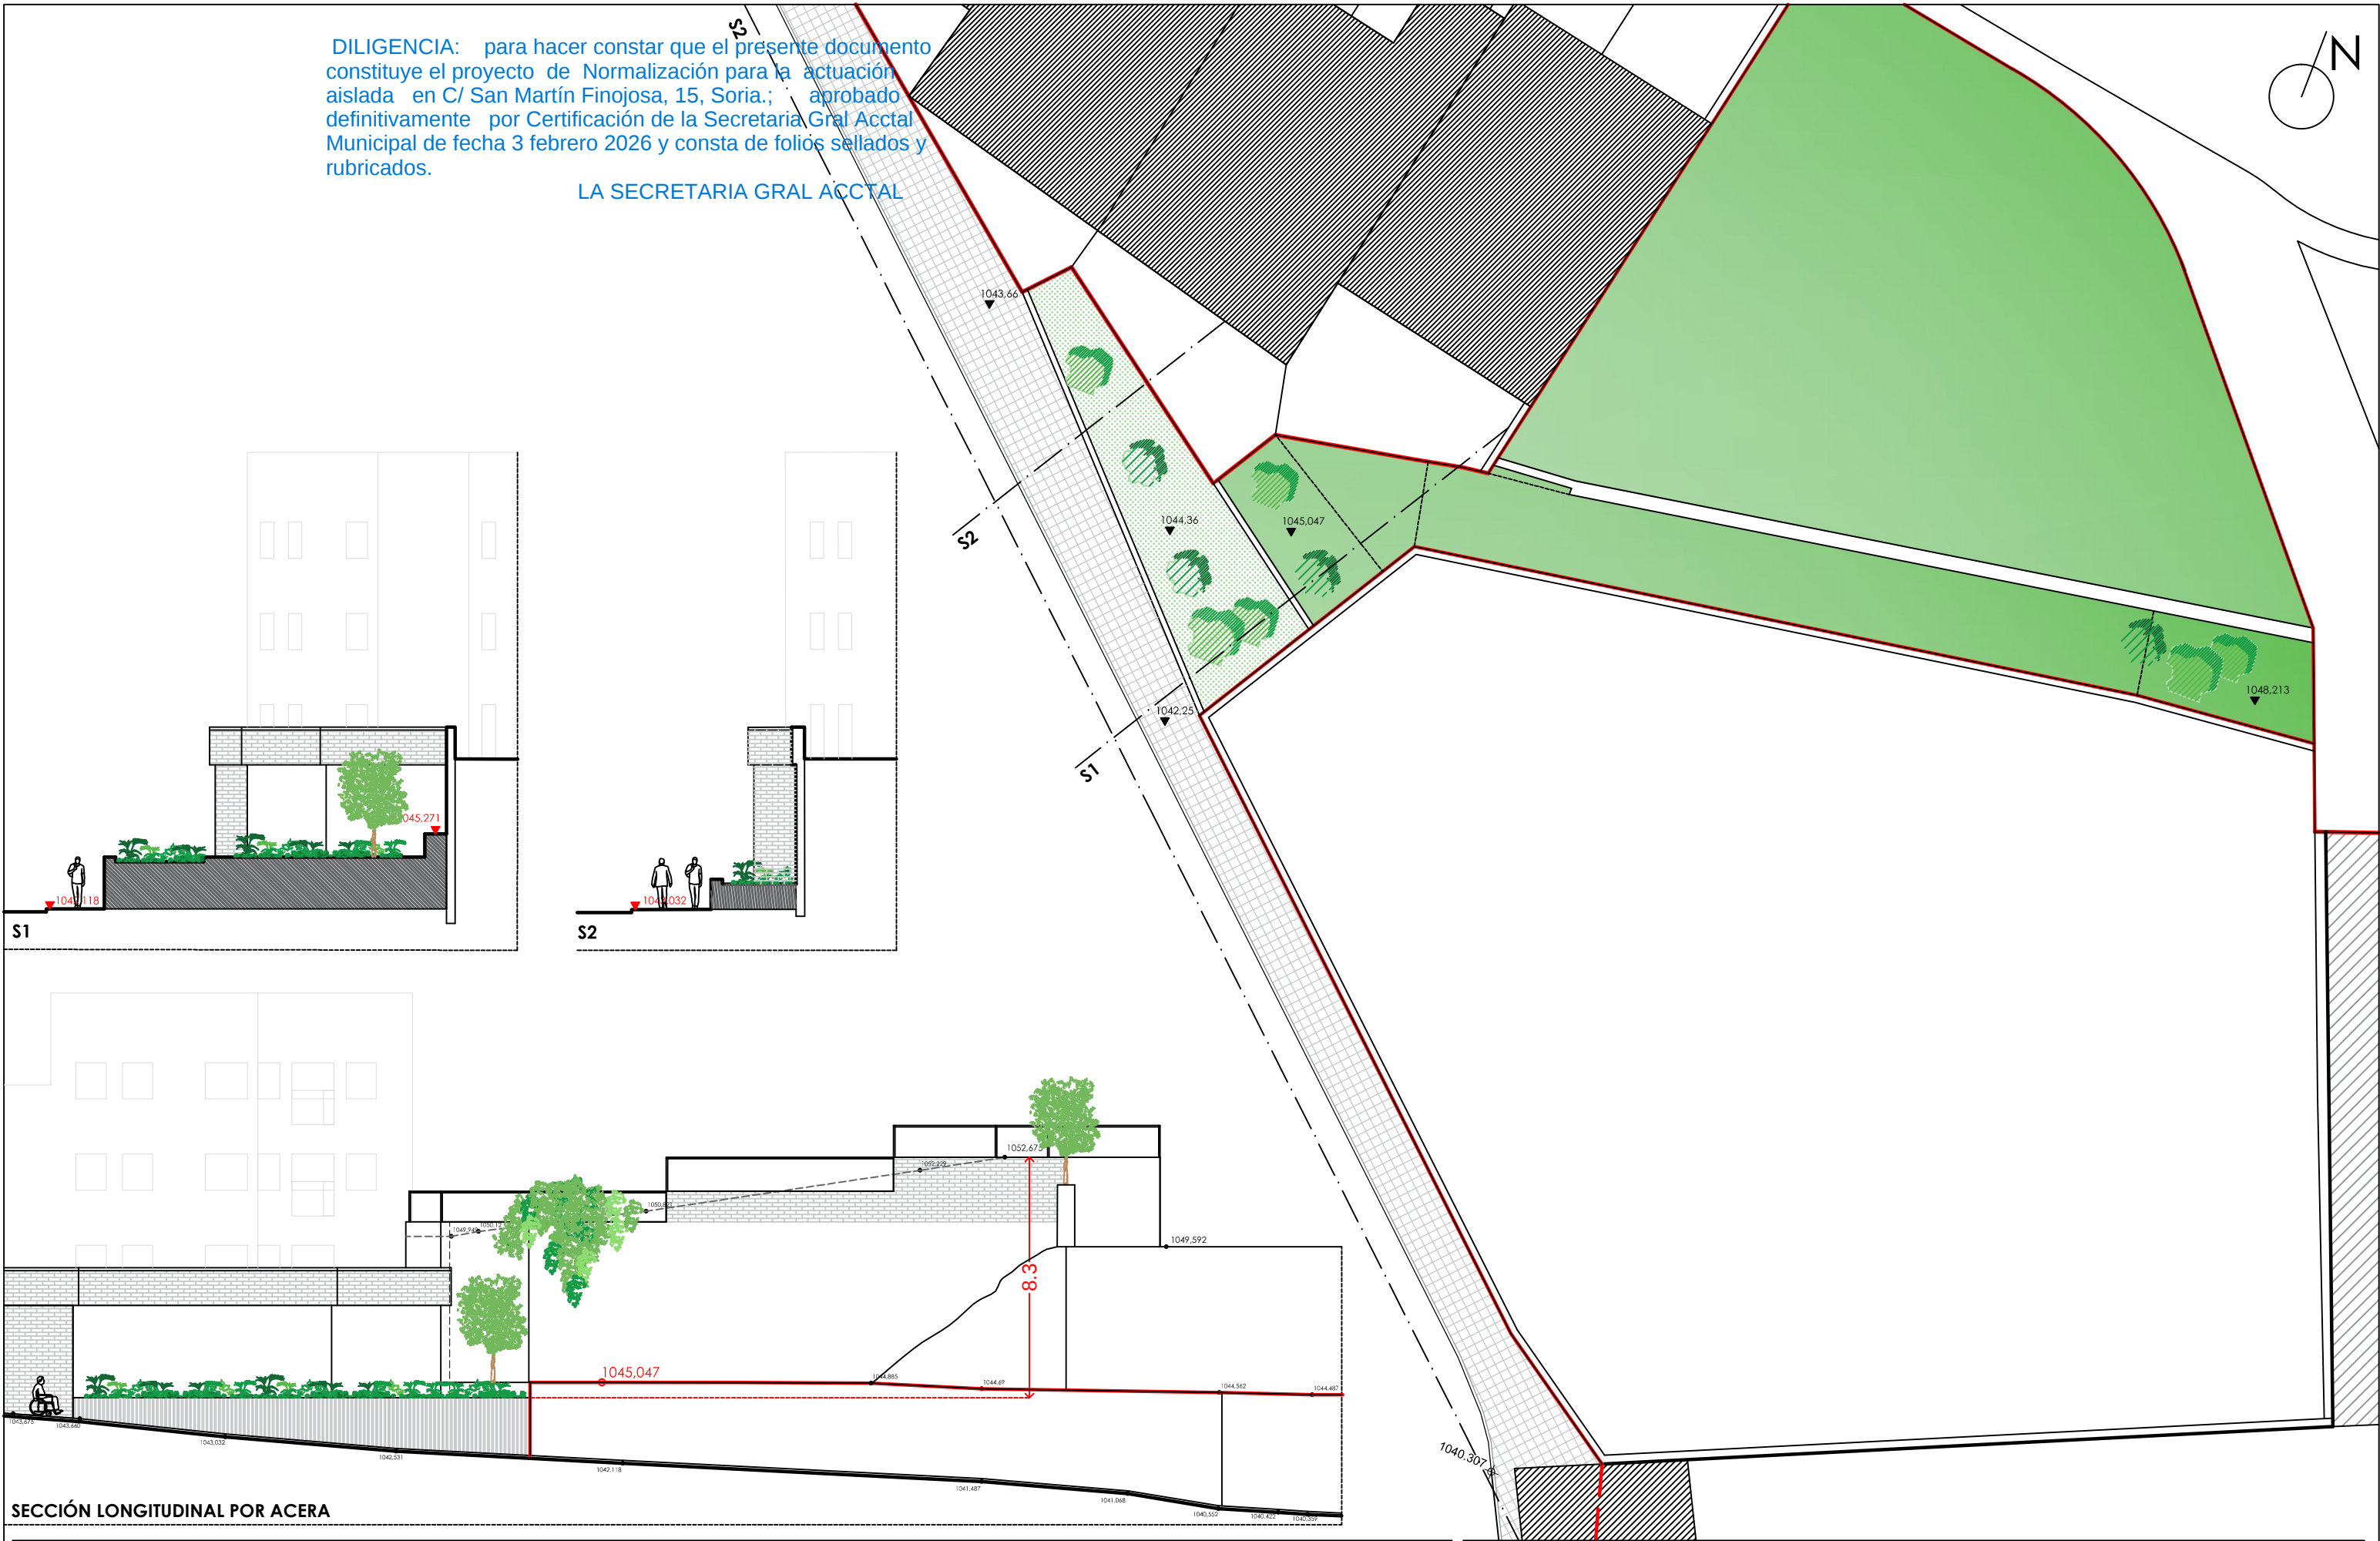

SECCIÓN LONGITUDINAL POR ACERA

DOCUMENTOS DE NORMALIZACIÓN. PROPUESTA DE URBANIZACIÓN					PROYECTO		PROYECTO DE NORMALIZACIÓN PARA LA ACTUACIÓN AISLADA AA-SAN MARTÍN DE FINOJOSA 15																													
PLANO					SITUACIÓN		C/. SAN MARTÍN DE FINOJOSA 15		SORIA		ESCALA		1:200		N- 																					
ARQUITECTOS AUTORES					LAURA HERNÁNDEZ MARÍN					ARQUITECTA							JOSE RAMÓN SAINZ MAGAÑA Nº377					ARQUITECTO COLABORADOR					PROMOTOR		ALVAR MOLINA HOYOS		12411645V		FECHA		SEPTIEMBRE 2025	