


#### DISTRIBUCIÓN DE HOJAS

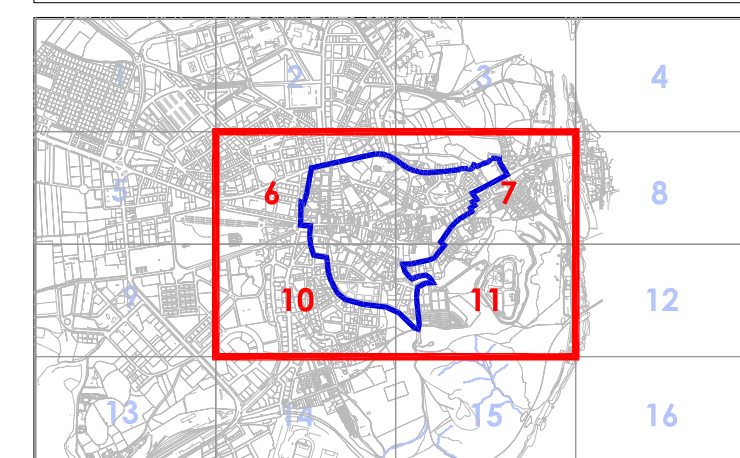

## EXCMO. AYUNTAMIENTO DE SORIA

### REVISIÓN DEL PLAN ESPECIAL DE REFORMA INTERIOR Y PROTECCIÓN DEL CASCO HISTÓRICO DE SORIA

Documento: **PLANOS DE INFORMACIÓN** Fase administrativa **TEXTO REFUNDIDO** Nº **PI-1.1**

1 - PLANOS HISTÓRICOS : VÍAS ROMANAS. INTERPRETACIÓN DE LA TÁBULA PEUTINGERIANA POR MILLER Escala 1/750.000

Autores: CARLOS FERRAN ALFARO, FERNANDO NAVAZO SUAREZ, LUIS HERRERO FERNANDEZ, CARLOS FERRAN ALFARO Colaboradores: FRANCISCO NAVAZO SUAREZ, ESTUDIOS DE PLANEAMIENTO Y ARQUITECTURA Fecha: Agosto 2014