


SUPERICIES MEDIAS	
	>100m² ≤ 200m²
	>200m² ≤ 300m²
	>300m² ≤ 400m²
	>400m² ≤ 500m²
	>500m² ≤ 600m²
	>600m²

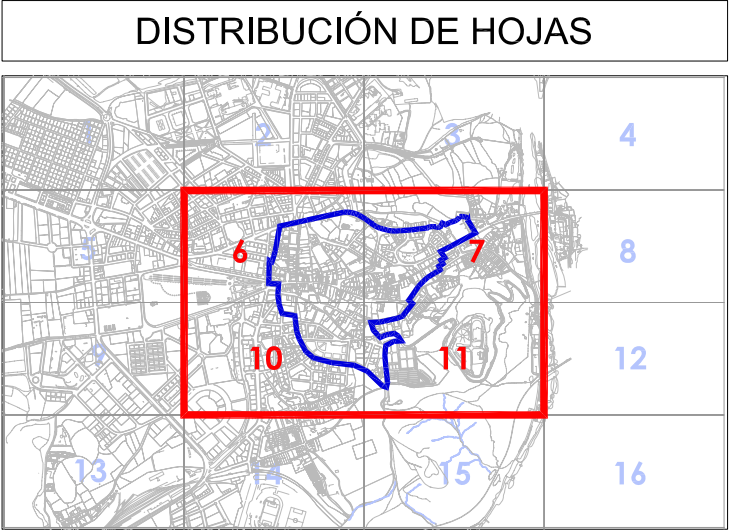

**EXCMO. AYUNTAMIENTO DE SORIA**

REVISIÓN DEL PLAN ESPECIAL DE REFORMA INTERIOR
Y PROTECCIÓN DEL CASCO HISTÓRICO DE SORIA

Documento: **PLANOS DE INFORMACIÓN** Fase administrativa **TEXTO REFUNDIDO** Nº **PI-16.3**

ANÁLISIS DEL PARCELARIO
SUPERFICIE MEDIA DE PARCELAS RESIDENCIALES POR MANZANAS

Autores: CARLOS FERRÁN ALFARO
FERNANDO NAVAZO BEVIRIO
LUIS HERRERO FERNÁNDEZ
CARLOS FERRÁN MANA

Colaboradores: FRANCISCO NAVAZO SUAREZ
ESTUDIOS DE PLANEAMIENTO Y ARQUITECTURA

Escala: 1/2000

Fecha: Agosto 2014