



ENTORNO DE MONUMENTOS
ÁREAS DE POSIBLE LOCALIZACIÓN DE RESTOS ARQUEOLÓGICOS

EXCMO. AYUNTAMIENTO DE SORIA
PLAN ESPECIAL DE REFORMA INTERIOR Y PROTECCIÓN DEL CASCO HISTÓRICO
DILIGENCIA
15 de Mayo de 1994
ENTORNO DE MONUMENTOS PROTECCIÓN ARQUEOLÓGICA
PLANO Nº 9
ESCALA 1:1000
EQUIPO REDACTOR:
ALBERTO LÓPEZ ASEJO
FERNANDO LAMARCA RIVERO
JOSE CARLOS MARCOS BERNIGAL
MAYO DE 1994

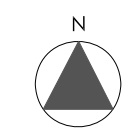

DISTRIBUCIÓN DE HOJAS

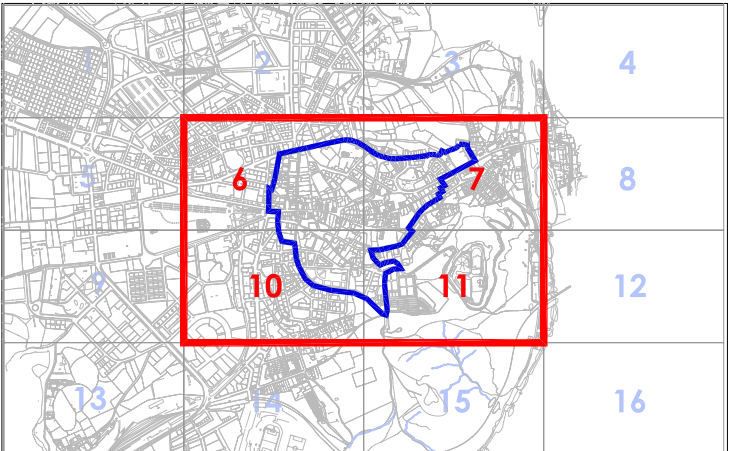

EXCMO. AYUNTAMIENTO DE SORIA

REVISIÓN DEL PLAN ESPECIAL DE REFORMA INTERIOR Y PROTECCIÓN DEL CASCO HISTÓRICO DE SORIA

Documento:	PLANOS DE INFORMACIÓN Fase administrativa	TEXTO REFUNDIDO	Nº	PI-2.2
	2 - PLANOS P.E.R.I. Y P.C.H. 1994			Escala
	ENTORNO DE MONUMENTOS - PROTECCIÓN ARQUEOLÓGICA			1/2000
Autores:	CARLOS FERRAN ALFARO FERNANDO LAMARCA RIVERO JOSE CARLOS MARCOS BERNIGAL MAYO DE 1994	Colaboradores:	FRANCISCO NAVAZO SUAREZ ESTUDIOS DE PLANEAMIENTO Y ARQUITECTURA	Fecha
				Agosto 2014