
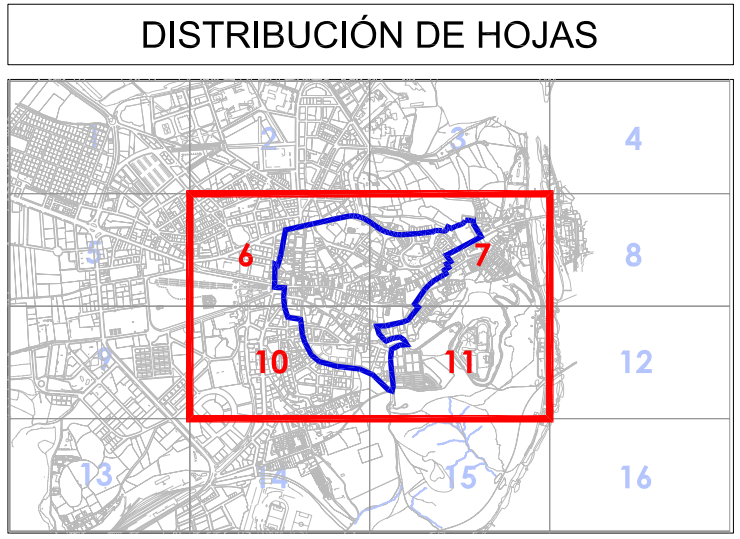


LEYENDA	
	CONEXIONES CON EL EXTERIOR
	EDIFICIOS SIGNIFICATIVOS
	ITINERARIO MURALLA
	MURALLA
	ITINERARIO ACEÑAS - SAN PEDRO
	ITINERARIO ACEÑAS - DUERO
	ITINERARIO CASTILLO
	RED VIARIA INTERNA (PEATONAL)
	RED VIARIA EXTERNA (TRAFICO RODADO)
	ANILLO - CASCO HISTÓRICO
	ruta de MICROBUS
	APARCAMIENTO
	VISUALIZACIONES

 

		EXCMO. AYUNTAMIENTO DE SORIA	
		REVISIÓN DEL PLAN ESPECIAL DE REFORMA INTERIOR Y PROTECCIÓN DEL CASCO HISTÓRICO DE SORIA	
Documento:	PLANOS DE INFORMACIÓN	Fase administrativa	TEXTO REFUNDIDO
Nº	PI-5	Escala	1/2000
ITINERARIOS		Colaboradores: FRANCISCO NAVAZO SUAREZ	
Autores: CARLOS FERRAN ALFARO, FERNANDO NAVAZO SUAREZ, LUIS HERRERO FERNANDEZ, CARLOS FERRAN ALFARO		ESTUDIOS DE PLANEAMIENTO Y ARQUITECTURA	
		Fecha	
		Agosto 2014	