
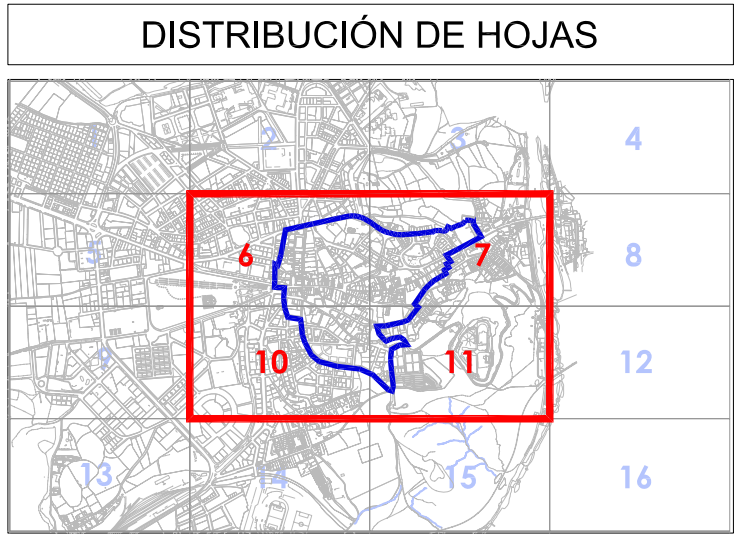


LEYENDA	
	ÁREAS DE INTERÉS CULTURAL, AMBIENTAL
	RELACIÓN VISUAL
	RELACIÓN POR ITINERARIO

 

					
EXCMO. AYUNTAMIENTO DE SORIA					
REVISIÓN DEL PLAN ESPECIAL DE REFORMA INTERIOR Y PROTECCIÓN DEL CASCO HISTÓRICO DE SORIA					
Documento:	PLANOS DE INFORMACIÓN	Fase administrativa	TEXTO REFUNDIDO	Nº	PI-3
CONEXIONES SUBCONJUNTOS				Escala	1/4000
Autores:	CARLOS FERRÁN ALFARO FERNANDO NAVAZO SUÁREZ LUIS HERRERO FERNÁNDEZ CARLOS FERRÁN ANAÑO		Colaboradores:	FRANCISCO NAVAZO SUÁREZ ESTUDIOS DE PLANEAMIENTO Y ARQUITECTURA	
				Fecha	Agosto 2014