

MODIFICACIONES PUNTUALES EN DESARROLLO DEL PERICH 1994

— LIMITE DEL CASCO HISTÓRICO  
- - - MANZANAS ÁREA DE REHABILITACIÓN INTEGRADA  
ENTORNO CALLE ZAPATERIA - CASCO HISTÓRICO

MODIFICACION PUNTUAL


M-01 Plaza. RAMÓN Y CAJAL  
M-02 Rev. CATALOGACIÓN  
M-03 Mod. USOS DETALLADOS  
M-04 Mod. USOS DETALLADOS Zona U1  
M-05 Plaza. BERNARDO ROBLES  
M-06 C. CABALLEROS y NUÑEZ FUENTEARMEGIL  
M-07 C. CABALLEROS. SAN JUAN  
M-08- C. CABALLEROS. 13 y 15  
M-09- C. CABALLERO y SAN MARTIN DE LA CUESTA  
M-10- UE-01 TOVASOL

M-11- C. CABALLEROS. 23  
M-12- C. DEL COLLADO, 16  
M-13- PLZA. DE RAMÓN BENITO AZEÑA, 1  
M-14- AMPL. CASA CONSISTORIAL  
M-15- C. BETETAS  
M-16- C. DEL COLLADO, 37  
M-17- C. CLAUSTRILLA, 2

APARCAMIENTOS

1 - EN EJECUCIÓN  
2 - EN PROYECTO

DISTRIBUCIÓN DE HOJAS

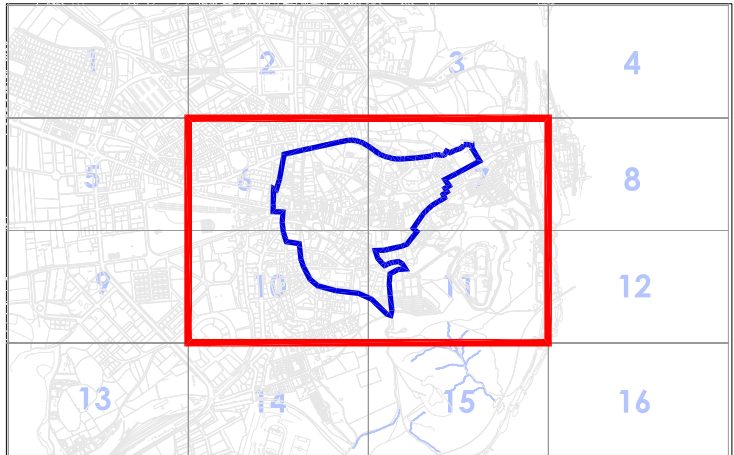

EXCMO. AYUNTAMIENTO DE SORIA

REVISIÓN DEL PLAN ESPECIAL DE REFORMA INTERIOR  
Y PROTECCIÓN DEL CASCO HISTÓRICO DE SORIA

Documento: PLANOS DE INFORMACIÓN Fase administrativa: **TEXTO REFUNDIDO**

Nº PI-19a

MODIFICACIONES PUNTUALES DEL PERIPCH 1994 Y OTRAS ACTUACIONES

Escala 1/2000

Autores: CARLOS FERNÁN ALFARO  
FERNANDO NAVAZO BERRIO  
LUIS HERRERO FERNÁNDEZ  
CARLOS FERRÁN ANAIZ

Colaboradores: FRANCISCO NAVAZO SUÁREZ  
ESTUDIOS DE PLANEAMIENTO Y ARQUITECTURA

Fecha Agosto 2014