
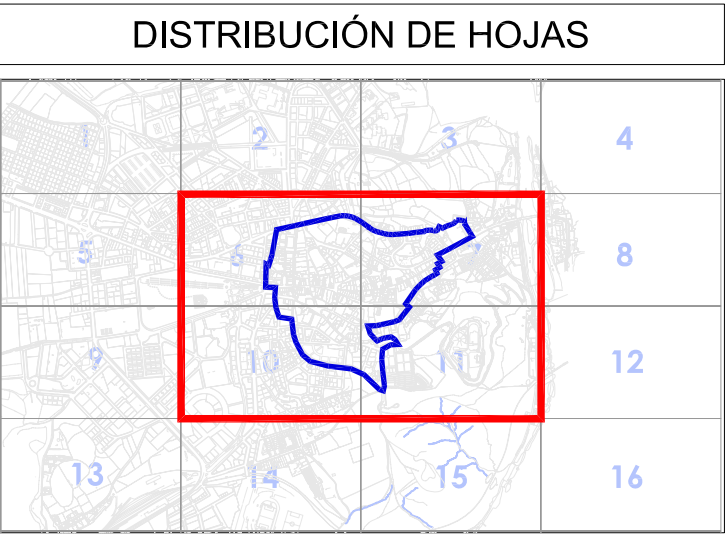


LEYENDA	
	CASCO HISTORICO AMBITO PERICH

MOBILIARIO URBANO	
	REGISTRO ALCANTARILLADO
	ALCANTARILLADO
	ALUMBRADO
	REGISTRO ELECTRICIDAD
	PAPELERA
	SEMAFORO
	CABINA TELEFONICA
	BANCO
	FUENTE
	ZONA VI - FI

 

EXCMO. AYUNTAMIENTO DE SORIA

REVISIÓN DEL PLAN ESPECIAL DE REFORMA INTERIOR Y PROTECCIÓN DEL CASCO HISTÓRICO DE SORIA

Documento: PLANOS DE INFORMACIÓN

Fase administrativa: **TEXTO REFUNDIDO**

Nº: **PI-18**

Moviliario urbano y señalización vial

Escala: 1/2000

Autores: CARLOS FERRÁN ALFARO, FERNANDO NAVAZO SUÁREZ, LUIS HERNÁNDEZ FERNÁNDEZ, CARLOS FERRÁN ALFARO

Colaboradores: FERNANDO NAVAZO SUÁREZ, ESTUDIOS DE PLANEAMIENTO Y ARQUITECTURA

Fecha: Agosto 2014