



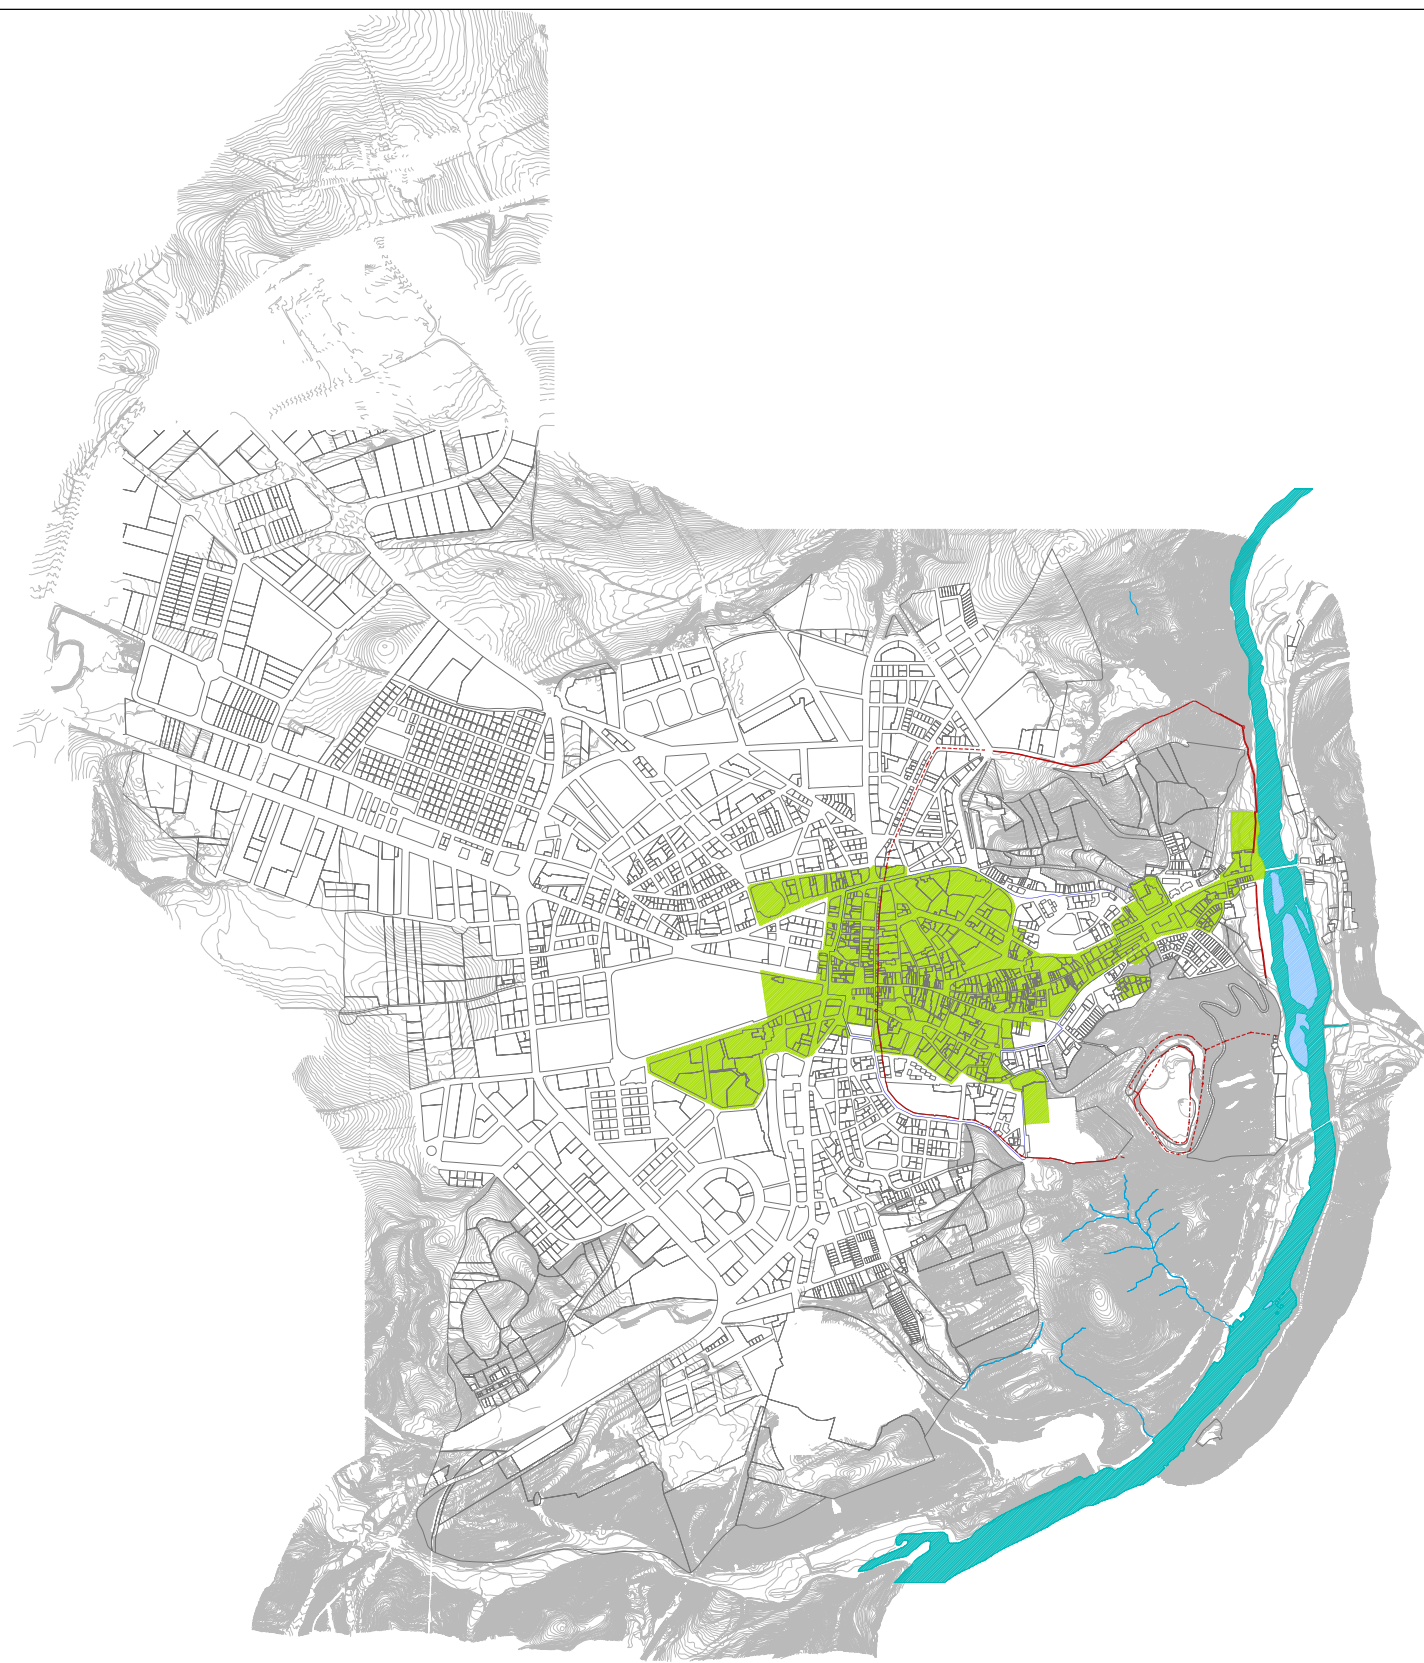


SUELO URBANO 1258

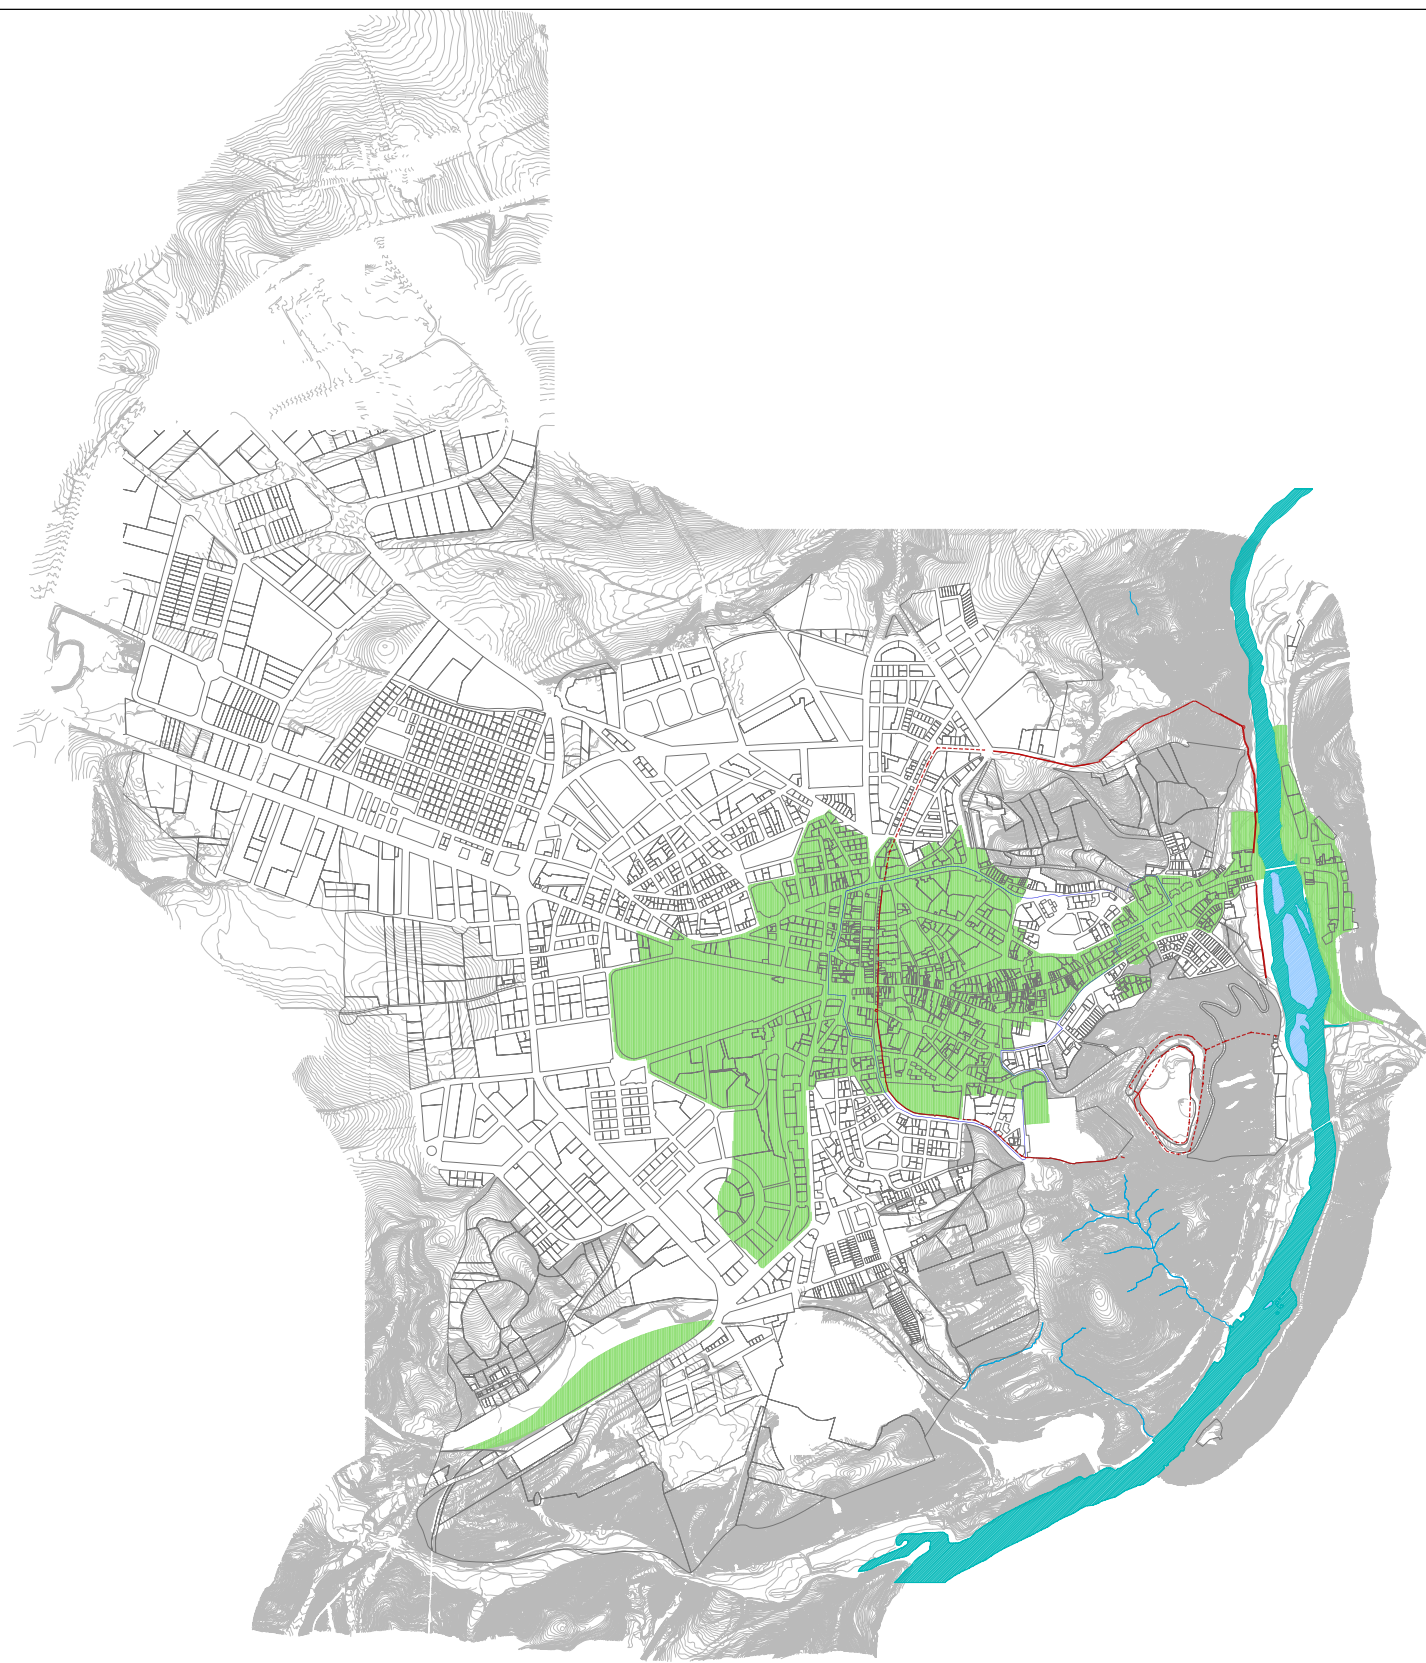


SUELO URBANO 1868




SUELO URBANO 1900

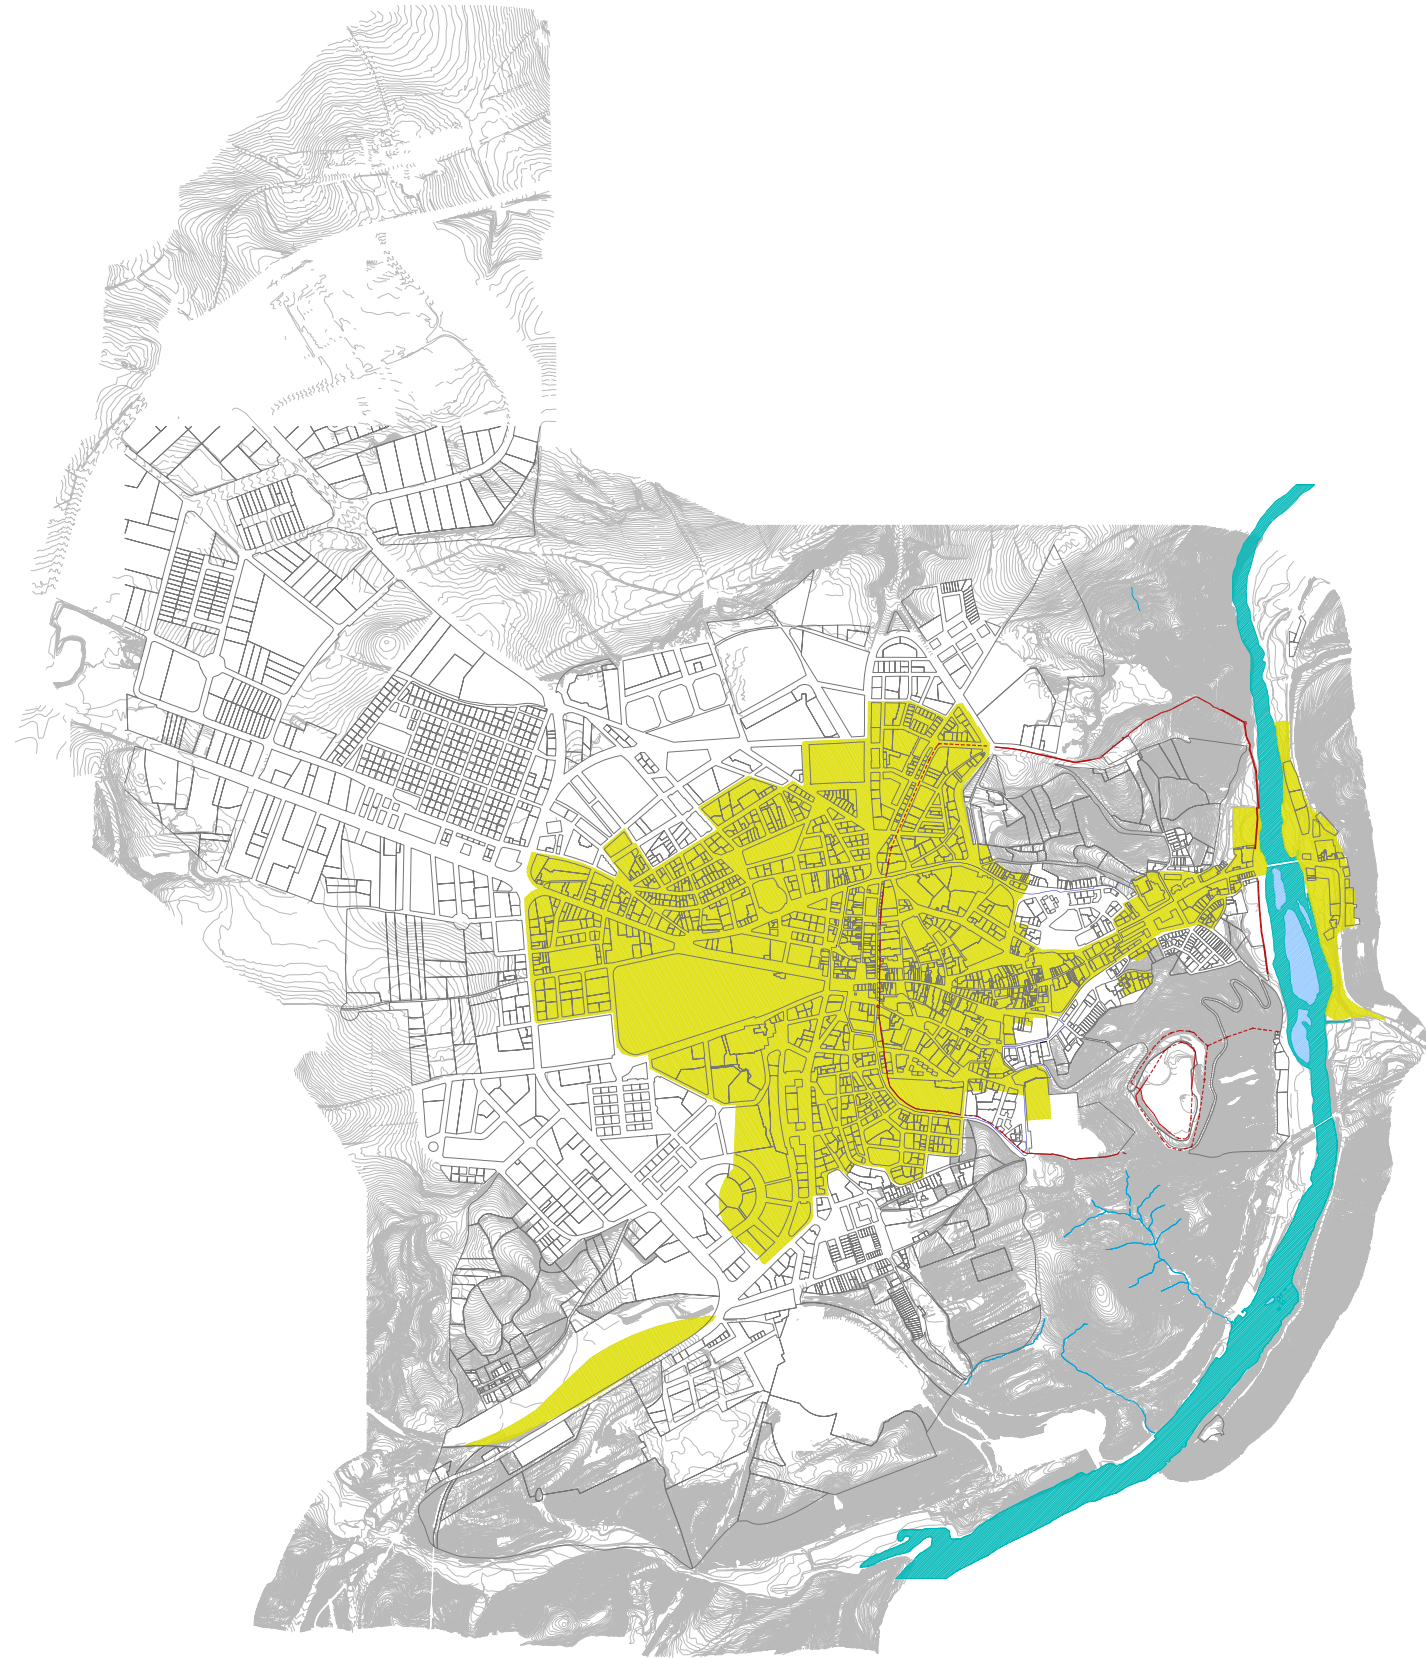


SUELO URBANO 1940

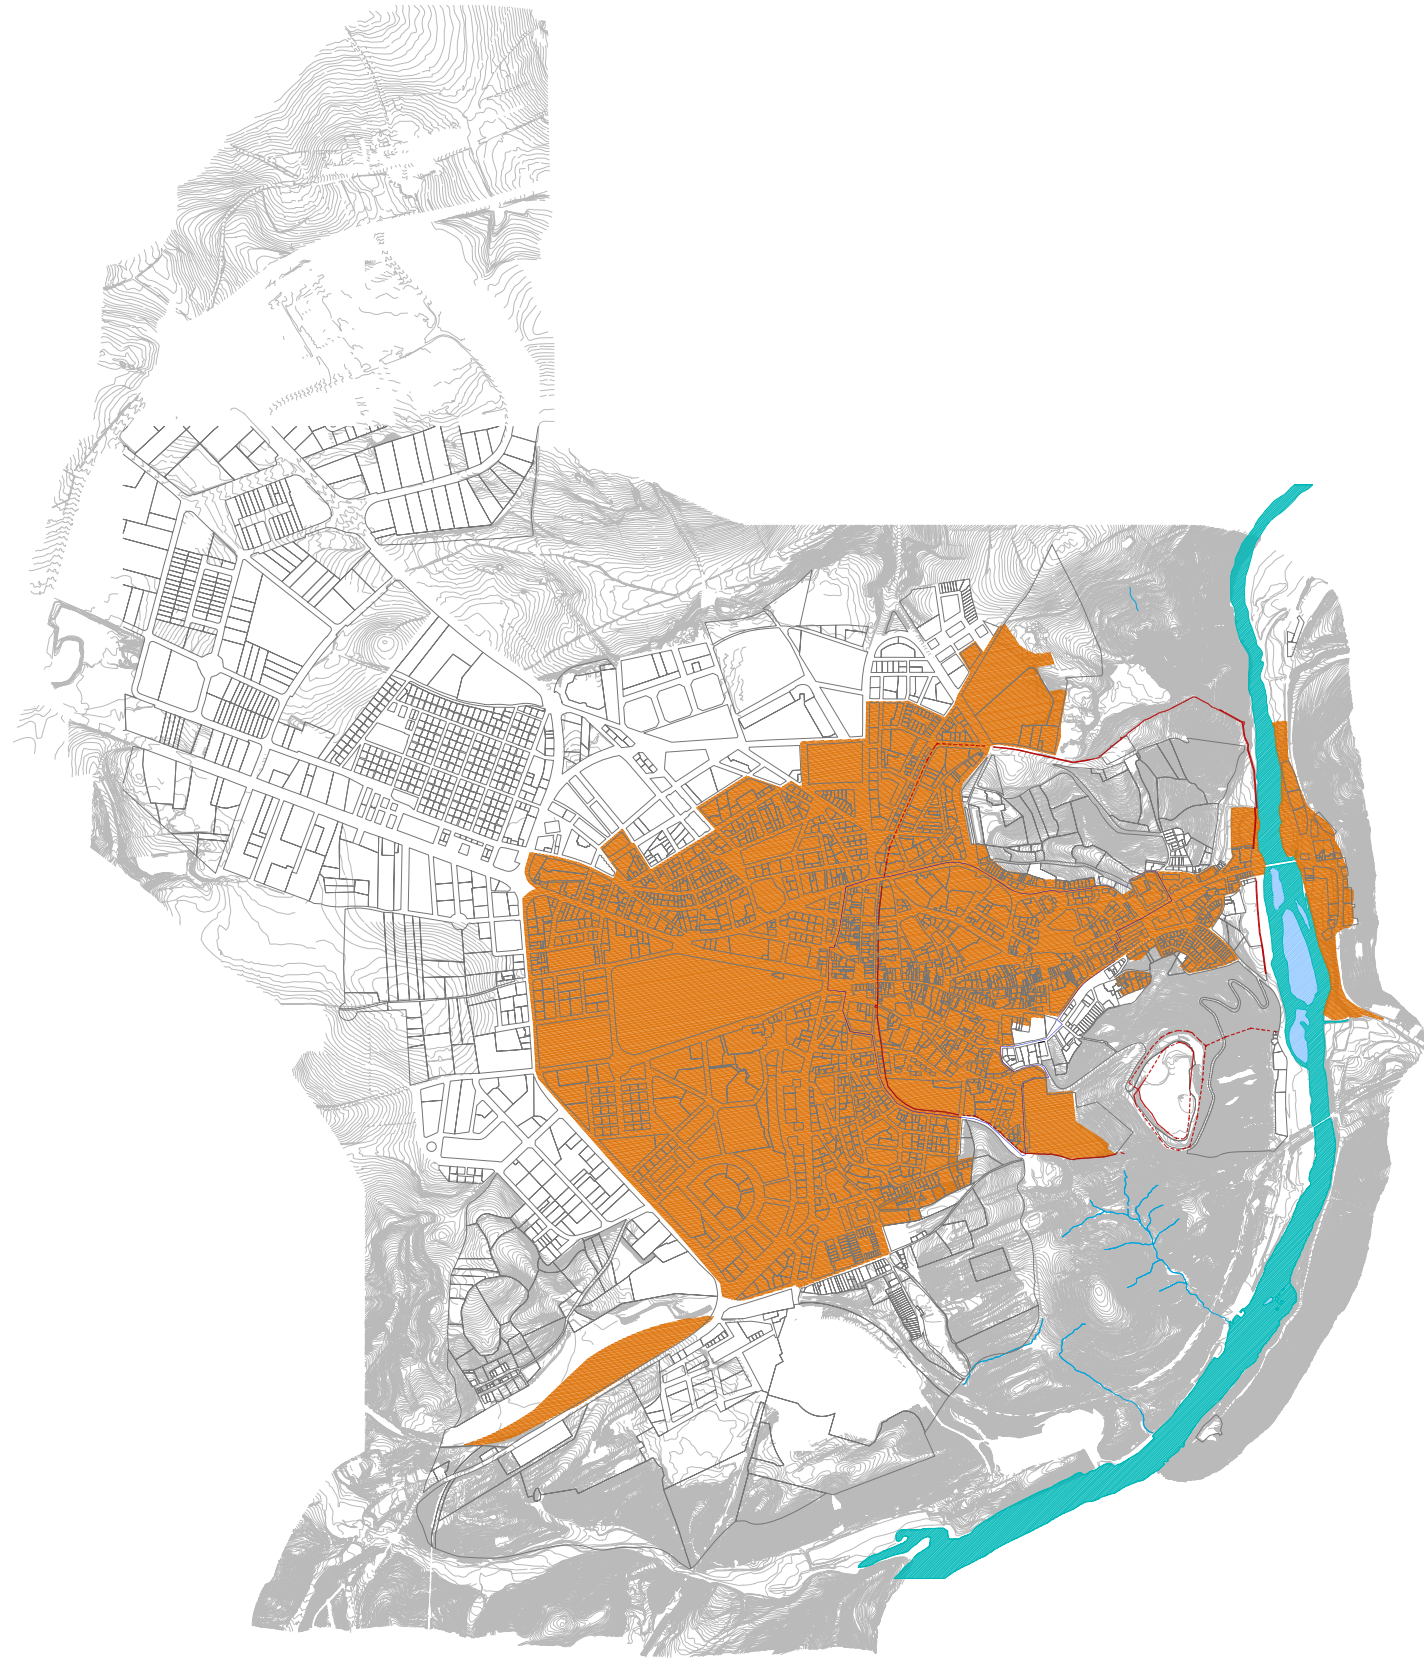

SUELO URBANO 1960

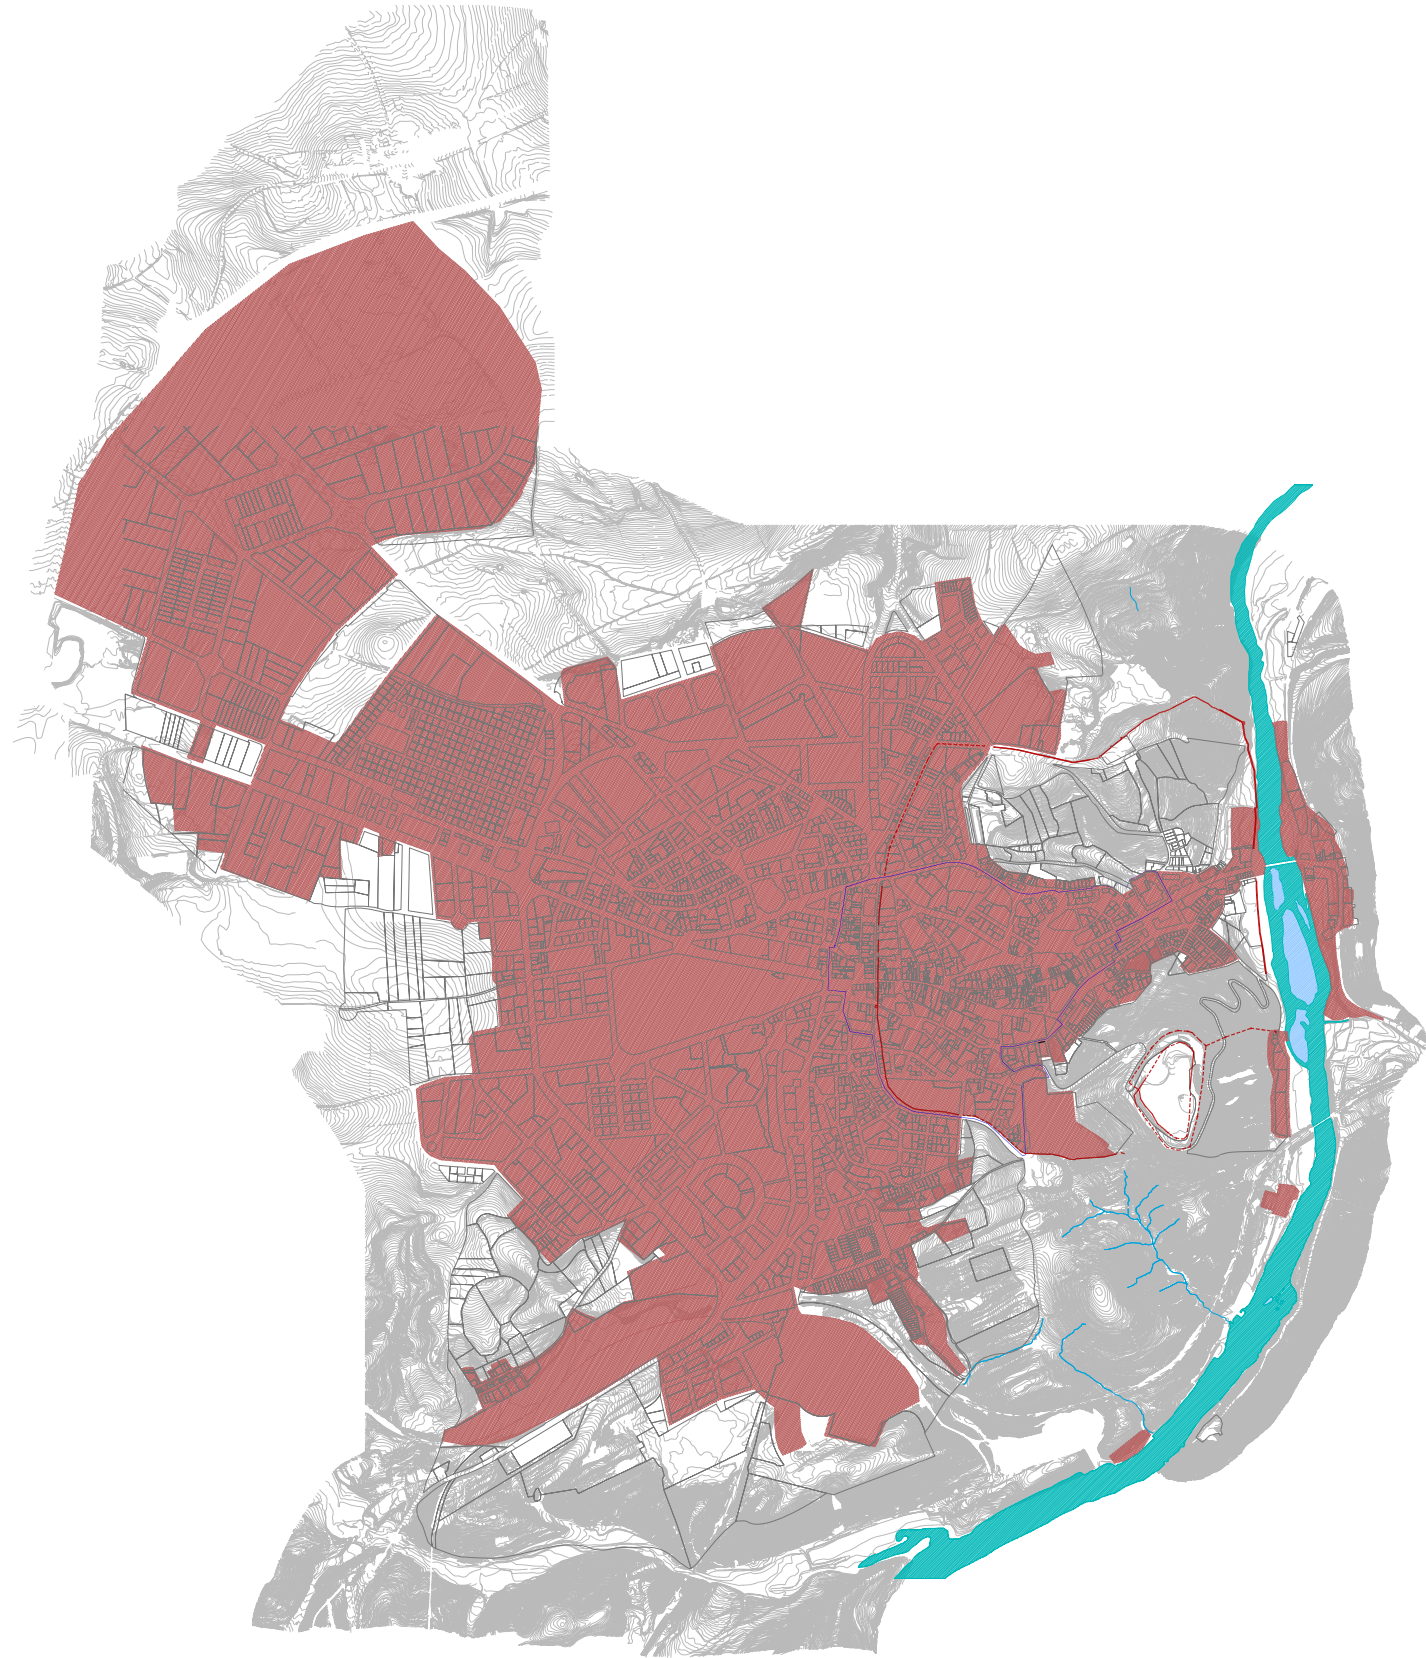

SUELO URBANO ACTUALIDAD

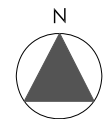

LEYENDA	
	CASCO HISTORICO AMBITO PERICH
	MURALLA

DISTRIBUCIÓN DE HOJAS	
	4
	8
	12
	16

		EXCMO. AYUNTAMIENTO DE SORIA	
		REVISIÓN DEL PLAN ESPECIAL DE REFORMA INTERIOR Y PROTECCIÓN DEL CASCO HISTÓRICO DE SORIA	
Documento:	PLANOS DE INFORMACIÓN	Fase administrativa	TEXTO REFUNDIDO
Nº	PI-9		
		Escala	1/20.000
Autores:	CARLOS FERRAN ALFARO FERNANDO NAVAZO SUAREZ LUIS HERRERO FERNANDEZ CARLOS FERRAN NAVAZO	Colaboradores:	FRANCISCO NAVAZO SUAREZ ESTUDIOS DE PLANEAMIENTO Y ARQUITECTURA
		Fecha	Agosto 2014