



Leyenda del Plano

1. Ayuntamiento y Casa de Socorro
2. Audiencia, Juzgado de Instrucción y Cárcel
3. Gobierno Civil
4. Oficinas de Hacienda
5. Correos
6. Telégrafos
7. Diputación Provincial
8. Oficinas militares
9. Oficinas de Obras Públicas
10. Oficinas de Montes
11. Banco de España
12. Colegio de San Pedro
13. Iglesia de Nuestra Señora de La Mayor
14. Iglesia de San Juan de Rabanera
15. Capilla y convento de las siervas de Jesús
16. Iglesia de San Clemente
17. Convento de monjas de Santo Domingo (Santo Thomé)
18. Convento de monjas del Carmen
19. Iglesia del Salvador
20. Hospicio provincial
21. Iglesia de Nuestra Señora de la Merced
22. Hospital provincial de Santa Isabel e Iglesia de San Francisco
23. Estación del ferrocarril de Soria á Torralba
24. Depósito de aguas
25. Lavadero público
26. Maquinaria elevadora de aguas
27. Cementerio católico
28. Cementerio civil
29. Ruinas de San Juan de Duero
30. San Polo
31. Fábrica de luz eléctrica
32. Camino de la ermita de San Satorio
33. Ermita de Nuestra Señora del Mirón
34. Ruinas del Castillo
35. Ruinas de San Nicolás
36. Paso de la Dehesa de San Andrés ó Alameda de Cervantes
37. Calle del Marqués del Vadillo
38. Calle del Collado
39. Plaza Mayor
40. Carretera de Madrid
41. Carretera de Tarazona á Francia
42. Carretera de Logroño
43. Carretera de Valladolid y Burgos
44. Camino vecinal al barrio de Las Casas
45. Iglesia de Nuestra Señora del Espino
46. Oficinas del Giro Mutuo y Compañía de Tabacos
47. Juzgado municipal y Escuela de Artes y Oficios
48. Cuartel de Infantería e Iglesia de Santa Clara
49. Ermita de Santa Bárbara
50. Campo del Ferial de ganados
51. Forcas ó Casas de viajeros
52. Casinos de Numencia y de La Amistad
53. Ermita de la Soledad
54. Plaza de la Leña
55. Plaza de Acoña
56. Plaza de San Esteban
57. Plaza de Aguirre (don Lorenzo)
58. Plaza de Bernardo Robles
59. Plaza de Cebreyas
60. Cuartel de la Guardia Civil
61. Instituto de segunda enseñanza

NOTA. En el plano se indica el trazado de la tubería de aguas del Duero y el servicio de fuentes públicas.

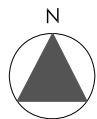

DISTRIBUCIÓN DE HOJAS

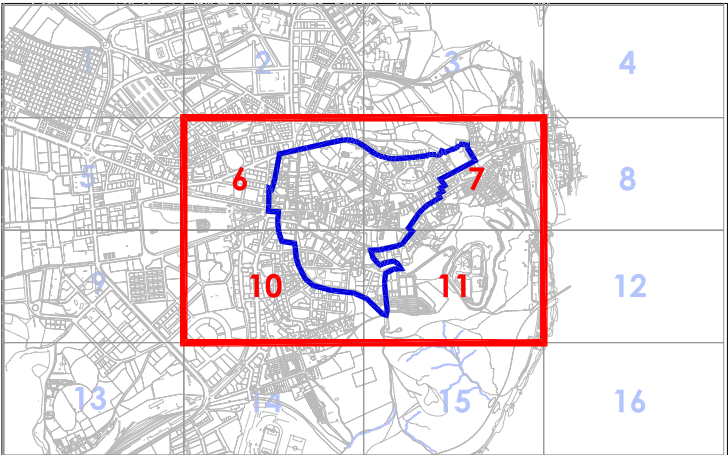

EXCMO. AYUNTAMIENTO DE SORIA

REVISIÓN DEL PLAN ESPECIAL DE REFORMA INTERIOR Y PROTECCIÓN DEL CASCO HISTÓRICO DE SORIA

Documento: **PLANOS DE INFORMACIÓN** Fase administrativa **TEXTO REFUNDIDO** Nº **PI-1.5**

1 - PLANOS HISTÓRICOS : **PLANO DE ANDRÉS DE LORENZO, 1904** Escala 1/4000

Autores: CARLOS FERRAN ALFARO, FERNANDO NAVAZO SUAREZ, LUIS HERRERO FERNANDEZ, CARLOS FERRAN ALFARO Colaboradores: FRANCISCO NAVAZO SUAREZ, ESTUDIOS DE PLANEAMIENTO Y ARQUITECTURA Fecha Agosto 2014