



ÉPOCA DE LA EDIFICACIÓN

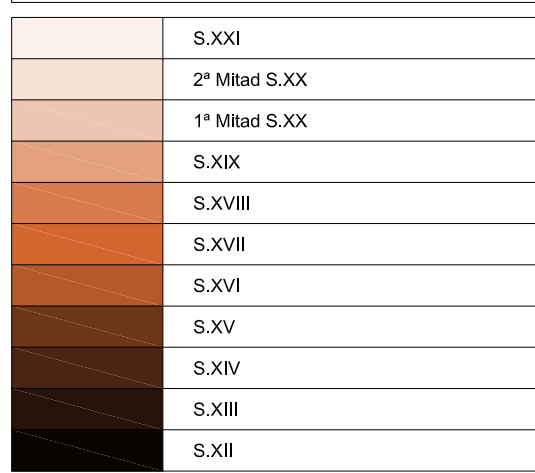

SUBCONJUNTOS

INTERÉS	NOMBRE DEL SUBCONJUNTO	INTERÉS	NOMBRE DEL SUBCONJUNTO
1 MUY ALTO	1.- EL SALVADOR	1 MUY ALTO	8.- SANTO DOMINGO
1 MUY ALTO	2.- AUDIENCIA PROVINCIAL	1 MUY ALTO	9.- PALACIO SOLER
1 MUY ALTO	3.- CALLE REAL	1 MUY ALTO	10.- SAN JUAN DE RABANERA
2 ALTO	4.- SAN NICOLÁS	1 MUY ALTO	11.- Ntra. Sra. DEL ESPINO
1 MUY ALTO	5.- SAN PEDRO	3 MEDIO	12.- TIRSO DE MOLINA
2 ALTO	6.- EL CARMEN	3 MEDIO	13.- CALLE NUMANCIA
1 MUY ALTO	7.- CONDES DE GOMARA	2 ALTO	14.- SANTA CLARA

DISTRIBUCIÓN DE HOJAS

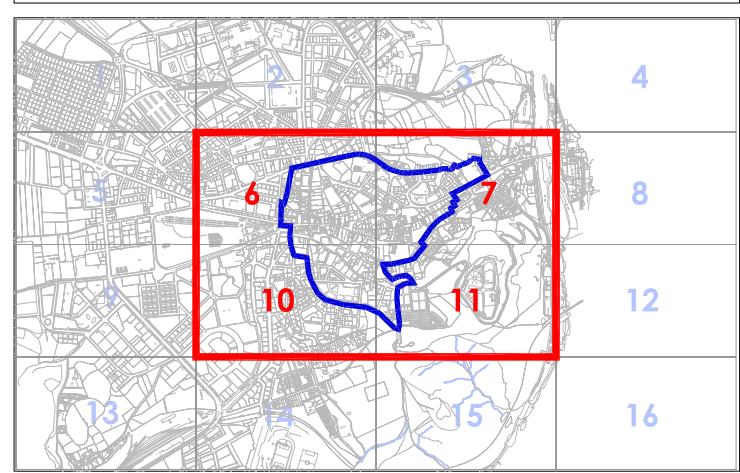

EXCMO. AYUNTAMIENTO DE SORIA

REVISIÓN DEL PLAN ESPECIAL DE REFORMA INTERIOR Y PROTECCIÓN DEL CASCO HISTÓRICO DE SORIA

Documento: **PLANOS DE INFORMACIÓN** Fase administrativa **TEXTO REFUNDIDO** Nº **PI-20d**

ANÁLISIS DE LA EDIFICACIÓN
EDAD DE LA EDIFICACIÓN - EDIFICACIÓN NO CATALOGADA

Autores: CARLOS FERRÁN ALFARO, FERNANDO NAVAZO BEVIRIO, LUIS HERRERO FERNÁNDEZ, CARLOS FERRÁN ALFARO Colaboradores: FRANCISCO NAVAZO SUÁREZ, ESTUDIOS DE PLANEAMIENTO Y ARQUITECTURA

Escala: 1/2000 Fecha: Agosto 2014