


SUBCONJUNTO 1

EL SALVADOR

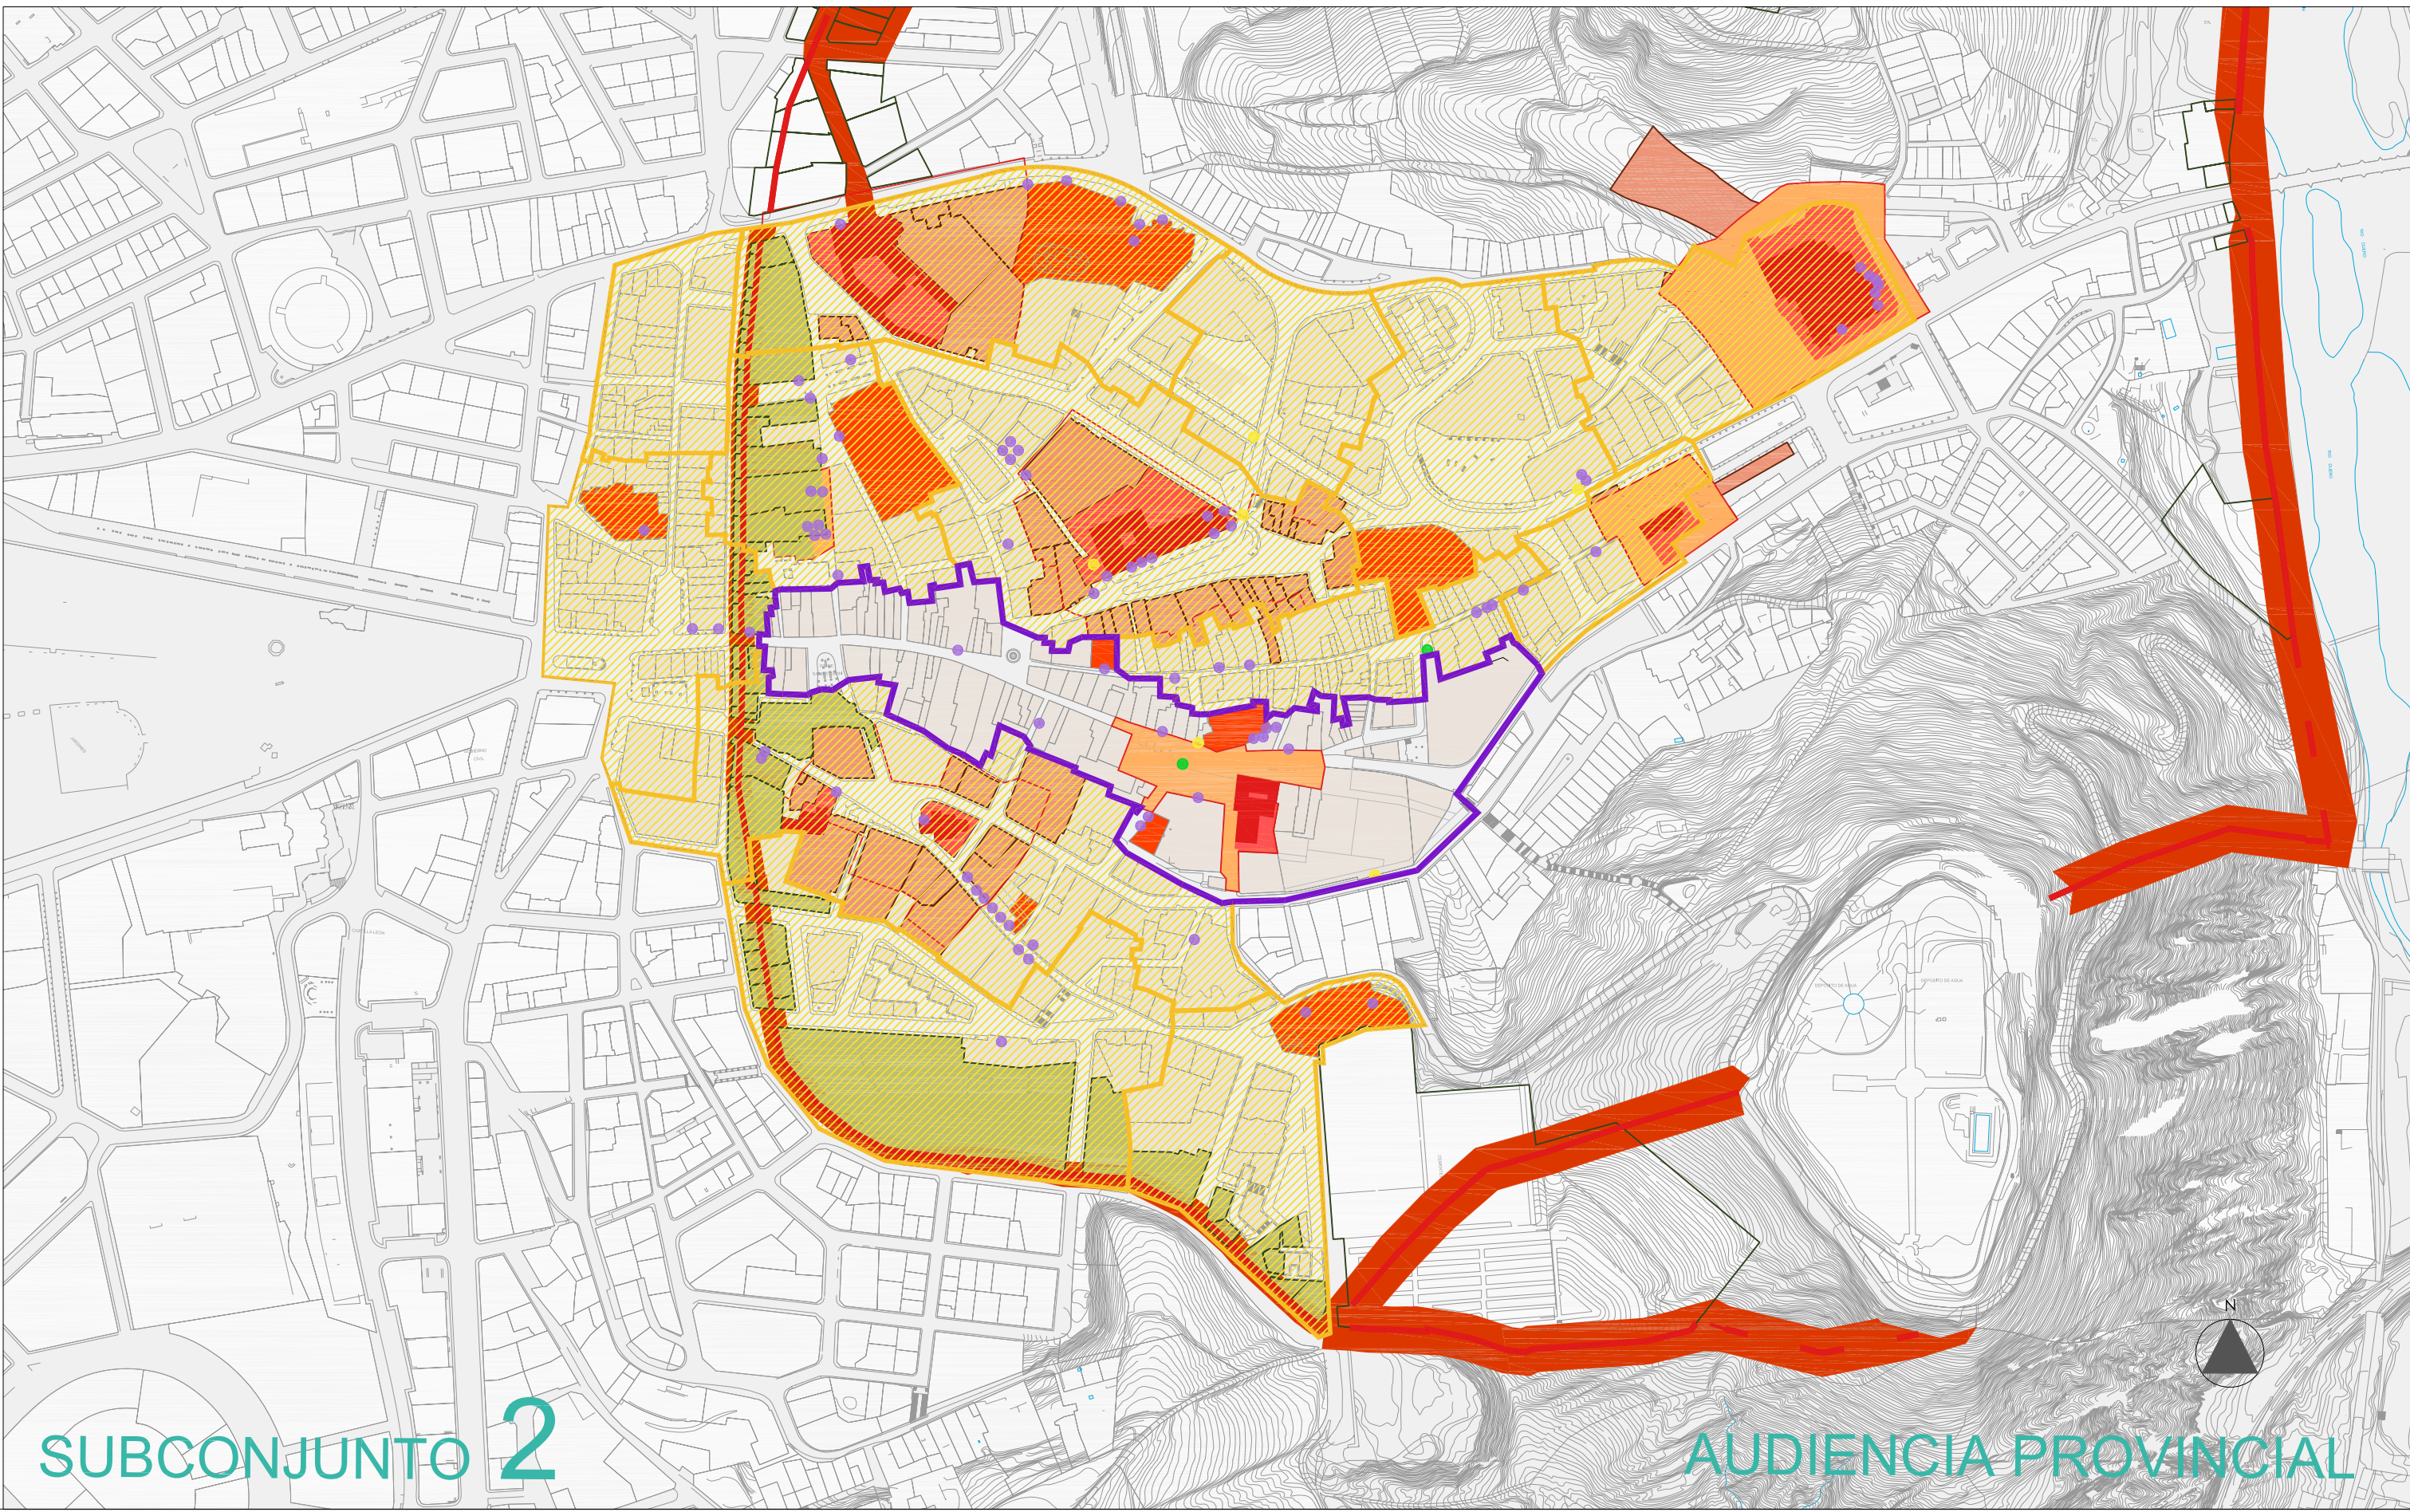

SUBCONJUNTO 2

AUDIENCIA PROVINCIAL

DELIMITACIONES	
	LÍMITE DEL CASCO HISTÓRICO
	SUBCONJUNTOS
ELEMENTOS DE INTERÉS	
	EDIFICIOS CON ESCUDOS, EMBLEMAS Y ELEMENTOS DE INTERÉS. (DECRETO 571/1963)
	FUENTES
	ARCOS

SUBCONJUNTOS	
INTERÉS	NOMBRE DEL SUBCONJUNTO
① MUY ALTO	1.- EL SALVADOR
① MUY ALTO	2.- AUDIENCIA PROVINCIAL
① MUY ALTO	3.- CALLE REAL
② ALTO	4.- SAN NICOLÁS
① MUY ALTO	5.- SAN PEDRO
② ALTO	6.- EL CARMEN
① MUY ALTO	7.- CONDES DE GOMARA
INTERÉS	NOMBRE DEL SUBCONJUNTO
① MUY ALTO	8.- SANTO DOMINGO
① MUY ALTO	9.- PALACIO SOLER
① MUY ALTO	10.- SAN JUAN DE RABANERA
① MUY ALTO	11.- Ntra. Sra. DEL ESPINO
③ MEDIO	12.- TIRSO DE MOLINA
③ MEDIO	13.- CALLE NUMANCIA
② ALTO	14.- SANTA CLARA

BIENES DE INTERÉS CULTURAL (B.I.C)	
	EDIFICIO
	PARCELA
ENTORNOS DE PROTECCIÓN	
	ENTORNO B.I.C. DECLARADO
	ENTORNO B.I.C. PROPUESTO
	PARCELAS ADOSADAS A LA MURALLA
	ENTORNO DE LA MURALLA

DISTRIBUCIÓN DE HOJAS	
	4
	8
	12
	16

		EXCMO. AYUNTAMIENTO DE SORIA	
REVISIÓN DEL PLAN ESPECIAL DE REFORMA INTERIOR Y PROTECCIÓN DEL CASCO HISTÓRICO DE SORIA		Nº PI-11a.00	
Documento:	PLANOS DE INFORMACIÓN	Fase administrativa	TEXTO REFUNDIDO
SUBCONJUNTOS 1-2		Escala 1/2000	
PARCELAS ADOSADAS A LA MURALLA		Fecha Agosto 2014	
Autores: CARLOS FERRAN ALFARO, FERNANDO NAVAZO BARRIO, LUIS HERNÁNDEZ FERNÁNDEZ, CARLOS FERRAN ALFARO		Colaboradores: FRANCISCO NAVAZO SUÁREZ, ESTUDIOS DE PLANEAMIENTO Y ARQUITECTURA	