
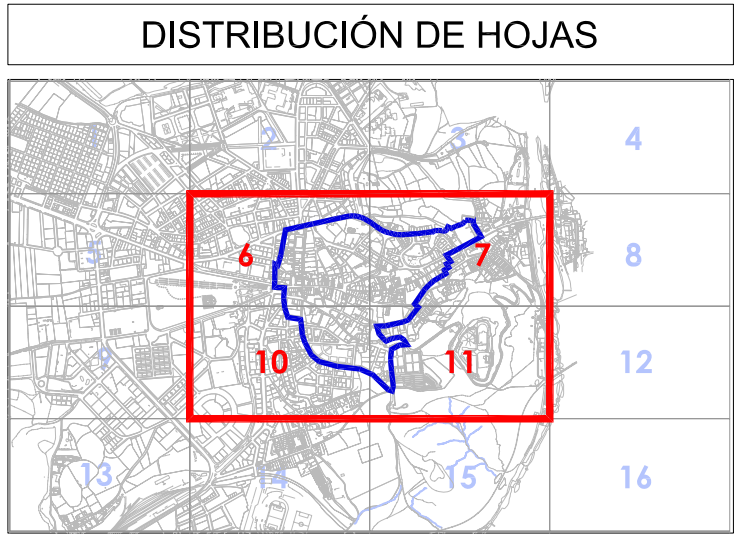


LEYENDA	
	CASCO HISTORICO AMBITO PERICH
	ENTORNO DEL CASCO HISTORICO
	MURALLA
	ENTORNO DE LA MURALLA

 

		EXCMO. AYUNTAMIENTO DE SORIA	
		REVISIÓN DEL PLAN ESPECIAL DE REFORMA INTERIOR Y PROTECCIÓN DEL CASCO HISTÓRICO DE SORIA	
Documento:	PLANOS DE INFORMACIÓN	Fase administrativa	TEXTO REFUNDIDO
Nº	PI-8		
DELIMITACIÓN DE LA MURALLA			
Autores:	CARLOS FERRAN ALFARO FERNANDO NAVAZO BUSTO LUIS HERRERO FERNANDEZ CARLOS FERRAN ANANCO	Colaboradores:	FRANCISCO NAVAZO SUAREZ ESTUDIOS DE PLANEAMIENTO Y ARQUITECTURA
Fecha	Agosto 2014		