










 



DELIMITACIONES	
	LÍMITE DEL CASCO HISTÓRICO
	SUBCONJUNTOS
ELEMENTOS DE INTERÉS	
	EDIFICIOS CON ESCUDOS, EMBLEMAS Y ELEMENTOS DE INTERÉS. (DECRETO 571/1963)
	FUENTES
	ARCOS

SUBCONJUNTOS			
INTERÉS	NOMBRE DEL SUBCONJUNTO	INTERÉS	NOMBRE DEL SUBCONJUNTO
① MUY ALTO	1.- EL SALVADOR	① MUY ALTO	8.- SANTO DOMINGO
① MUY ALTO	2.- AUDIENCIA PROVINCIAL	① MUY ALTO	9.- PALACIO SOLER
① MUY ALTO	3.- CALLE REAL	① MUY ALTO	10.- SAN JUAN DE RABANERA
② ALTO	4.- SAN NICOLÁS	① MUY ALTO	11.- Ntra. Sra. DEL ESPINO
① MUY ALTO	5.- SAN PEDRO	③ MEDIO	12.- TIRSO DE MOLINA
② ALTO	6.- EL CARMEN	③ MEDIO	13.- CALLE NUMANCIA
① MUY ALTO	7.- CONDES DE GOMARA	② ALTO	14.- SANTA CLARA

BIENES DE INTERÉS CULTURAL (B.I.C)	
	EDIFICIO
	PARCELA

ENTORNOS DE PROTECCIÓN	
	ENTORNO B.I.C. DECLARADO
	ENTORNO B.I.C. PROPUESTO
	PARCELAS ADOSADAS A LA MURALLA
	ENTORNO DE LA MURALLA

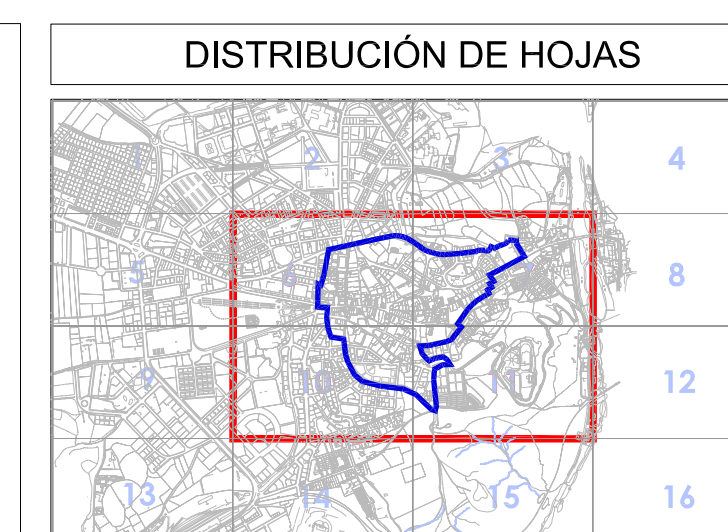[illegible]

 <h1>EXCMO. AYUNTAMIENTO DE SORIA</h1>			
<h2>REVISIÓN DEL PLAN ESPECIAL DE REFORMA INTERIOR Y PROTECCIÓN DEL CASCO HISTÓRICO DE SORIA</h2>			
Documento:	PLANOS DE INFORMACIÓN	Fase administrativa	TEXTO REFUNDIDO
			Nº PO-11c.00
SUBCONJUNTOS 7-10 PARCELAS ADOSADAS A LA MURALLA			Escala 1/2000
Autores:	CARLOS FERRÁN ALFARO FERNANDO NAVAZO RIVERO LUIS FERRERIO FERNÁNDEZ CARLOS FERRÁN ARANZ		Colaboradores: FRANCISCO NAVAZO SUÁREZ ESTUDIOS DE PLANEAMIENTO Y ARQUITECTURA
			Fecha Agosto 2014