


MANZANA CASO HISTORICO
MANZANA CERRADA
VIVIENDA UNIFAMILIAR
EQUIPAMIENTOS
UNIDADES DE EJECUCION (EN ORDEN)
UNIDADES DE EJECUCION (AMPLIACION DE VARIOS)
ESPACIOS LIBRES


ZONAS DE CONTROL DE USOS
U-1 LIMITACION DE LA ACTIVIDAD COMERCIAL
U-2 INCENTIVACION DE LA ACTIVIDAD COMERCIAL
U-3 CREACION DE COMERCIO DIARIO

EXCMO. AYUNTAMIENTO de SORIA
PLAN ESPECIAL de REFORMA INTERIOR y PROTECCION del CASCO HISTORICO
DILIGENCIA
En cumplimiento de lo dispuesto en el Plan Especial de Reforma Interior y Protección del Casco Histórico de Soria, se ha procedido a la revisión del Plan Especial de Reforma Interior y Protección del Casco Histórico de Soria, en el año 1994.
18 Mayo de 1994
Unánimemente
USOS PORMENORIZADOS
PLANO Nº 5
ESCALA: 1/1000

EQUIPO REDACTOR:
ALBERTO LÓPEZ AGUIRRE
FERNANDO LÓPEZ AGUIRRE
JOSÉ CARLOS MANSO SUAREZ
Mayo de 1994

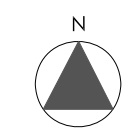

DISTRIBUCIÓN DE HOJAS

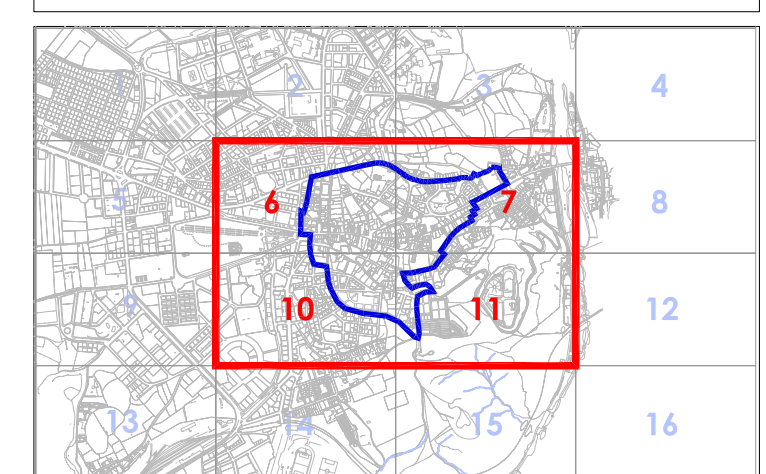

 EXCMO. AYUNTAMIENTO DE SORIA			
REVISIÓN DEL PLAN ESPECIAL DE REFORMA INTERIOR Y PROTECCIÓN DEL CASCO HISTÓRICO DE SORIA			
Documento:	PLANOS DE INFORMACIÓN Fase administrativa	TEXTO REFUNDIDO	Nº PI-2.1
	2 - PLANOS P.E.R.I. Y P.C.H. 1994		Escala 1/2000
	USOS PORMENORIZADOS		
Autores:	CARLOS FERRAN ALFARO FERNANDO NAVAZO SUAREZ LUIS HERRERO FERNANDEZ CARLOS FERRAN ALFARO		Fecha Agosto 2014
	Colaboradores: FRANCISCO NAVAZO SUAREZ ESTUDIOS DE PLANEAMIENTO Y ARQUITECTURA		