
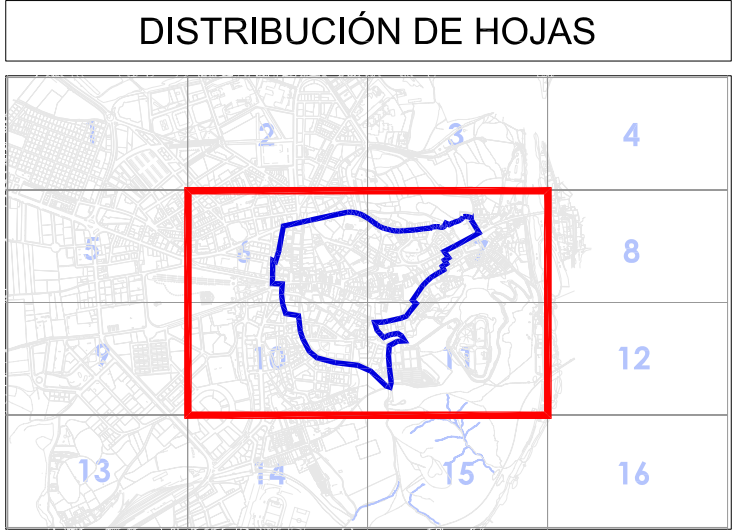


LEYENDA	
	CASCO HISTORICO AMBITO PERICH
46388	Nº DE MANZANA CATASTRAL
01	Nº DE PARCELA CATASTRAL

 

EXCMO. AYUNTAMIENTO DE SORIA			
REVISIÓN DEL PLAN ESPECIAL DE REFORMA INTERIOR Y PROTECCIÓN DEL CASCO HISTÓRICO DE SORIA			
Documento:	PLANOS DE INFORMACIÓN	Fase administrativa	TEXTO REFUNDIDO
ESTRUCTURA CATASTRAL			Nº PI-15
Autores:			Escala 1/2000
Colaboradores:			Fecha Agosto 2014