


ÉPOCA DE LA EDIFICACIÓN

	S.XXI
	2ª Mitad S.XX
	1ª Mitad S.XX
	S.XIX
	S.XVIII
	S.XVII
	S.XVI
	S.XV
	S.XIV
	S.XIII
	S.XII

SUBCONJUNTOS

INTERÉS	NOMBRE DEL SUBCONJUNTO	INTERÉS	NOMBRE DEL SUBCONJUNTO
① MUY ALTO	1.- EL SALVADOR	① MUY ALTO	8.- SANTO DOMINGO
① MUY ALTO	2.- AUDIENCIA PROVINCIAL	① MUY ALTO	9.- PALACIO SOLER
① MUY ALTO	3.- CALLE REAL	① MUY ALTO	10.- SAN JUAN DE RABANERA
② ALTO	4.- SAN NICOLÁS	① MUY ALTO	11.- Ntra. Sra. DEL ESPINO
① MUY ALTO	5.- SAN PEDRO	③ MEDIO	12.- TIRSO DE MOLINA
② ALTO	6.- EL CARMEN	③ MEDIO	13.- CALLE NUMANCIA
① MUY ALTO	7.- CONDES DE GOMARA	② ALTO	14.- SANTA CLARA

DISTRIBUCIÓN DE HOJAS

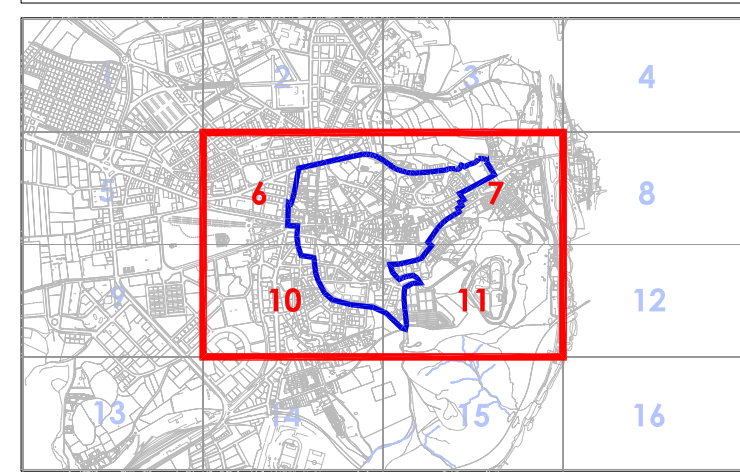



EXCMO. AYUNTAMIENTO DE SORIA

REVISIÓN DEL PLAN ESPECIAL DE REFORMA INTERIOR Y PROTECCIÓN DEL CASCO HISTÓRICO DE SORIA

Documento: **PLANOS DE INFORMACIÓN** Fase administrativa **TEXTO REFUNDIDO**

Nº **PI-20a**

ANÁLISIS DE LA EDIFICACIÓN
EDAD DE LA EDIFICACIÓN

Escala
1/2000

Autores: CARLOS FERRÁN ALFARO
FERNANDO NAVAZO BEJIDO
LUIS HERRERO FERNÁNDEZ
CARLOS FERRÁN ALFARO

Colaboradores: FRANCISCO NAVAZO SUÁREZ
ESTUDIOS DE PLANEAMIENTO Y ARQUITECTURA

Fecha
Agosto 2014