
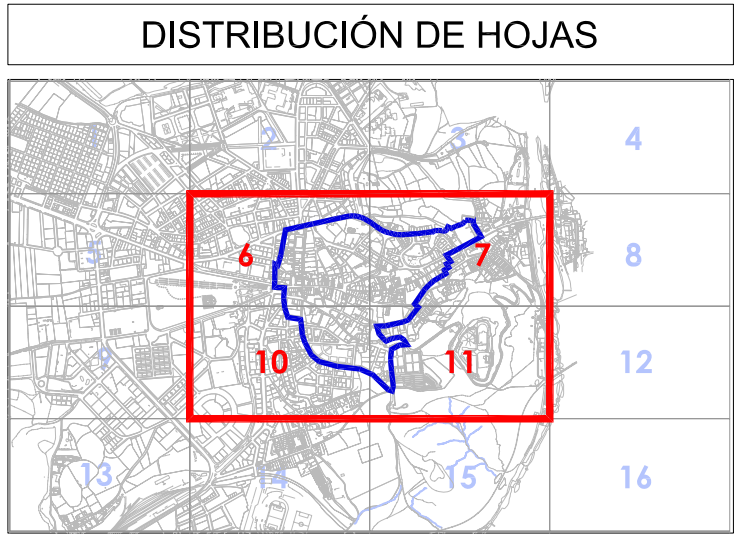


LEYENDA	
	CASCO HISTORICO AMBITO PERICH
	ENTORNO DEL CASCO HISTORICO
	AREAS PARROQUIALES

 

		EXCMO. AYUNTAMIENTO DE SORIA	
		REVISIÓN DEL PLAN ESPECIAL DE REFORMA INTERIOR Y PROTECCIÓN DEL CASCO HISTÓRICO DE SORIA	
Documento:	PLANOS DE INFORMACIÓN Fase administrativa	TEXTO REFUNDIDO	Nº PI-7
		AREAS PARROQUIALES Y COLACIONES	Escala 1/5000
Autores:	CARLOS FERRAN ALFARO FERNANDO NAVAZO SUAREZ LUIS HERRERO FERNANDEZ CARLOS FERRAN ALFARO		Fecha Agosto 2014
		Colaboradores: FRANCISCO NAVAZO SUAREZ ESTUDIOS DE PLANEAMIENTO Y ARQUITECTURA	