


| DELIMITACIONES       |  |
|----------------------|--|
|                      | LÍMITE DEL CASCO HISTÓRICO   |
|                      | DELIMITACIÓN DE SUBCONJUNTOS   |
| ELEMENTOS DE INTERÉS |  |
|                      | EDIFICIOS CON ESCUDOS, EMBLEMAS Y ELEMENTOS DE INTERÉS. (DECRETO 571/1963) |
|                      | FUENTES  |
|                      | ARCOS  |

| SUBCONJUNTOS |                          |
|--------------|--------------------------|
| INTERÉS      | NOMBRE DEL SUBCONJUNTO   |
| 1 MUY ALTO   | 1.-EL SALVADOR           |
| 1 MUY ALTO   | 2.- AUDIENCIA PROVINCIAL |
| 1 MUY ALTO   | 3.- CALLE REAL           |
| 2 ALTO       | 4.- SAN NICOLÁS          |
| 1 MUY ALTO   | 5.- SAN PEDRO            |
| 2 ALTO       | 6.- EL CARMEN            |
| 1 MUY ALTO   | 7.- CONDES DE GOMARA     |

| INTERÉS    | NOMBRE DEL SUBCONJUNTO     |
|------------|----------------------------|
| 1 MUY ALTO | 8.- SANTO DOMINGO          |
| 1 MUY ALTO | 9.- PALACIO SOLER          |
| 1 MUY ALTO | 10.- SAN JUAN DE RABANERA  |
| 1 MUY ALTO | 11.- Ntra. Sra. DEL ESPINO |
| 3 MEDIO    | 12.- TIRSO DE MOLINA       |
| 3 MEDIO    | 13.- CALLE NUMANCIA        |
| 2 ALTO     | 14.- SANTA CLARA           |

| BIENES DE INTERÉS CULTURAL (B.I.C) |                          |
|------------------------------------|--------------------------|
|                                    | EDIFICIO                 |
|                                    | PARCELA                  |
| NIVELES DE PROTECCIÓN              |                          |
|                                    | INTEGRAL                 |
|                                    | ESTRUCTURAL              |
|                                    | AMBIENTAL                |
|                                    | EDIFICIOS DESCATALOGADOS |

| CATÁLOGO URBANÍSTICO DE PROTECCIÓN |   |
|------------------------------------|---|
| CP-FCH-4*                          | Nº FICHA - INVENTARIO DE BIENES INMUEBLES CATALOGADOS - CATÁLOGO URBANÍSTICO    |
| DESC-FCH-4*                        | Nº FICHA - INVENTARIO DE BIENES INMUEBLES DESCATALOGADOS - CATÁLOGO URBANÍSTICO |

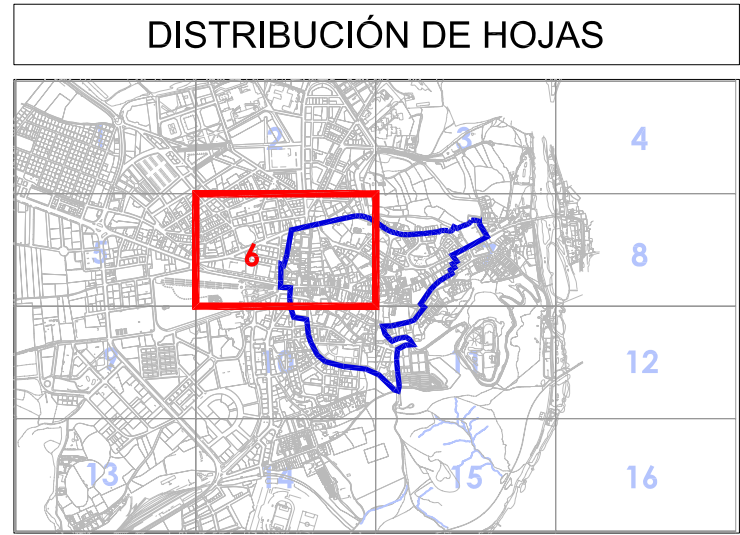

|   |                      |                     |                   |
|---|----------------------|---------------------|-------------------|
|   |                      |                     |                   |
| EXCMO. AYUNTAMIENTO DE SORIA  |                      |                     |                   |
| REVISIÓN DEL PLAN ESPECIAL DE REFORMA INTERIOR Y PROTECCIÓN DEL CASCO HISTÓRICO DE SORIA          |                      |                     |                   |
| Documento:  | PLANOS DE ORDENACIÓN | Fase administrativa | TEXTO REFUNDIDO   |
| CATALOGACIÓN: PROTECCIÓN DE BIENES INMUEBLES  |                      |                     | Nº PO-3b.06       |
| Autores: CARLOS FERRAN ALFARO, FERNANDO MUÑOZ BERNIO, LUIS HERRERO FERNANDEZ, CARLOS FERRAN MUÑOZ |                      |                     | Escala 1/1000     |
| Colaboradores: FRANCISCO NAVAZO SUAREZ, ESTUDIOS DE PLANEAMIENTO Y ARQUITECTURA                   |                      |                     | Fecha Agosto 2014 |