


DELIMITACIONES	
	LÍMITE DEL CASCO HISTÓRICO
	DELIMITACIÓN DE SUBCONJUNTOS
ELEMENTOS DE INTERÉS	
	EDIFICIOS CON ESCUDOS, EMBLEMAS Y ELEMENTOS DE INTERÉS. (DECRETO 571/1963)
	FUENTES
	ARCOS

SUBCONJUNTOS	
INTERÉS	NOMBRE DEL SUBCONJUNTO
1 MUY ALTO	1.- EL SALVADOR
1 MUY ALTO	2.- AUDIENCIA PROVINCIAL
1 MUY ALTO	3.- CALLE REAL
2 ALTO	4.- SAN NICOLÁS
1 MUY ALTO	5.- SAN PEDRO
2 ALTO	6.- EL CARMEN
1 MUY ALTO	7.- CONDES DE GOMARA

INTERÉS	NOMBRE DEL SUBCONJUNTO
1 MUY ALTO	8.- SANTO DOMINGO
1 MUY ALTO	9.- PALACIO SOLER
1 MUY ALTO	10.- SAN JUAN DE RABANERA
1 MUY ALTO	11.- Ntra. Sra. DEL ESPINO
3 MEDIO	12.- TIRSO DE MOLINA
3 MEDIO	13.- CALLE NUMANCIA
2 ALTO	14.- SANTA CLARA

BIENES DE INTERÉS CULTURAL (B.I.C)	
	EDIFICIO
	PARCELA
NIVELES DE PROTECCIÓN	
	INTEGRAL
	ESTRUCTURAL
	AMBIENTAL
	EDIFICIOS DESCATALOGADOS

CATÁLOGO URBANÍSTICO DE PROTECCIÓN	
CP-FCH-4*	Nº FICHA - INVENTARIO DE BIENES INMUEBLES CATALOGADOS - CATÁLOGO URBANÍSTICO
DESC-FCH-4*	Nº FICHA - INVENTARIO DE BIENES INMUEBLES DESCATALOGADOS - CATÁLOGO URBANÍSTICO

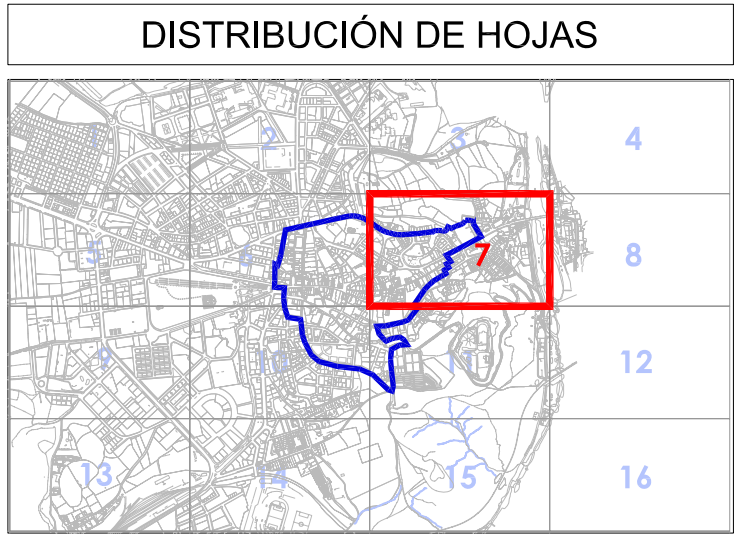

EXCMO. AYUNTAMIENTO DE SORIA			
REVISIÓN DEL PLAN ESPECIAL DE REFORMA INTERIOR Y PROTECCIÓN DEL CASCO HISTÓRICO DE SORIA			
Documento:	PLANOS DE ORDENACIÓN	Fase administrativa	TEXTO REFUNDIDO
CATALOGACIÓN: PROTECCIÓN DE BIENES INMUEBLES			Nº PO-3b.07
Autores: CARLOS FERRAN ALFARO, FERNANDO NAVAZO SUAREZ, LUIS HERRERO FERNANDEZ, CARLOS FERRAN ALFARO			Fecha: Agosto 2014
Colaboradores: FRANCISCO NAVAZO SUAREZ, LUIS HERRERO FERNANDEZ, CARLOS FERRAN ALFARO			Escala: 1/1000
ESTUDIOS DE PLANEAMIENTO Y ARQUITECTURA			