
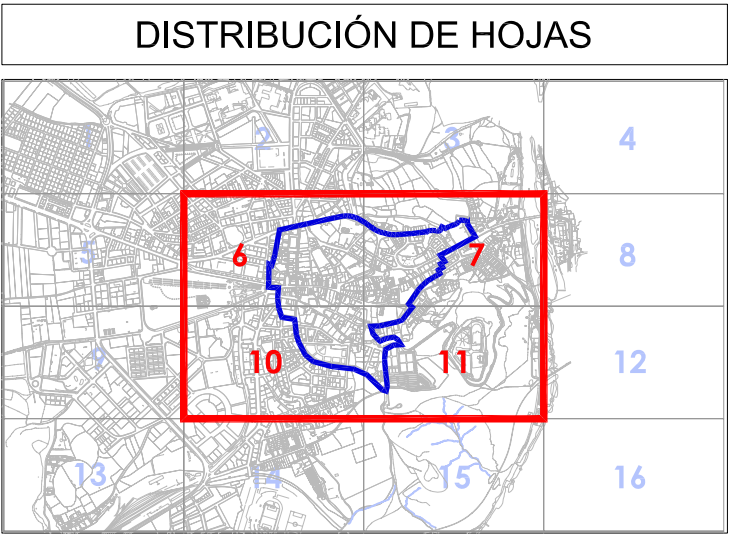


LEYENDA	
ZONAS DE CONTROL DE USOS. CASCO HISTÓRICO	
	LÍMITE CASCO HISTÓRICO
	INCENTIVACIÓN DE ACTIVIDAD COMERCIAL CU-1
	SIN CONTROL ESPECÍFICO CU-2

 

		EXCMO. AYUNTAMIENTO DE SORIA	
		REVISIÓN DEL PLAN ESPECIAL DE REFORMA INTERIOR Y PROTECCIÓN DEL CASCO HISTÓRICO DE SORIA	
Documento:	PLANOS DE ORDENACIÓN	Fase administrativa	TEXTO REFUNDIDO
		REGULACIÓN DE USOS PERMITIDOS ZONAS DE CONTROL DE USOS	
Autores:	CARLOS FERRAN ALFARO FERNANDO NAVAZO BEIRO LUIS HERRERO FERNANDEZ CARLOS FERRAN ALFARO		Colaboradores: FRANCISCO NAVAZO SUAREZ ESTUDIOS DE PLANEAMIENTO Y ARQUITECTURA
		Escala:	1/2000
		Fecha:	Agosto 2014