


LEYENDA: DELIMITACIONES Y SIMBOLOGÍA			
	LÍMITE DEL CASCO HISTÓRICO		ALINEACIONES
	LÍMITE SECTOR SUELO URBANO NO CONSOLIDADO (SU-NC)		NUEVAS ALINEACIONES
	LÍMITE DE UNIDAD DE NORMALIZACIÓN (UN)		SOPORTALES Y PASAJES
	LÍMITE DE ÁREA DE REHABILITACIÓN INTEGRADA, ENTORNO DE CALLE ZAPATERÍA Y RUINAS DE SAN NICOLÁS		
	REDUCCIÓN DE ALTURA: ALTURA ACTUAL > ALTURA PROPUESTA		ALTURA PROPUESTA PERIPCH
	INCREMENTO DE ALTURA: ALTURA ACTUAL < ALTURA PROPUESTA		ALTURA ACTUAL
	EDIFICIOS FUERA DE ORDENACIÓN		
	DOTACIONES		
	DOTACIONES: ESPACIOS LIBRES		
	AGRUPACIONES DE PARCELAS		

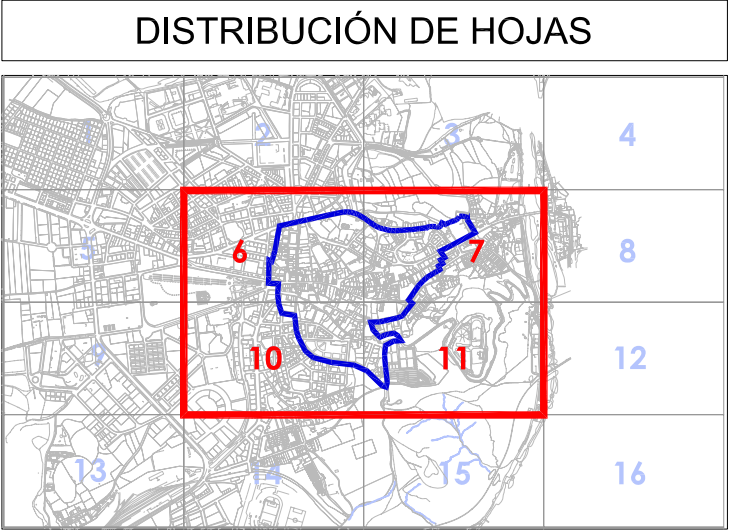

# EXCMO. AYUNTAMIENTO DE SORIA

## REVISIÓN DEL PLAN ESPECIAL DE REFORMA INTERIOR Y PROTECCIÓN DEL CASCO HISTÓRICO DE SORIA

Documento:

PLANOS DE ORDENACIÓN

Fase administrativa

TEXTO REFUNDIDO

Nº

PO-6

ALTERACIONES DE EDIFICABILIDAD O VOLUMEN, Y DE ALINEACIONES

Escala

1/2000

Autores:

CARLOS FERRAN ALFARO  
FERNANDO NAVAZO SUAREZ  
LUIS HERRERO FERNANDEZ  
CARLOS FERRAN ALFARO

Colaboradores:

FRANCISCO NAVAZO SUAREZ  
ESTUDIOS DE PLANEAMIENTO Y ARQUITECTURA

Fecha

Agosto 2014