


DELIMITACIÓN DEL CONJUNTO HISTÓRICO			GRADO DE PROTECCIÓN	
<div></div> LIMITE DEL CASCO HISTORICO			Nº	ESTRUCTURAL
			Nº	AMBIENTAL
			Nº	DESCATALOGADO

FICHA	MANZANA	PARCELA	DENOMINACIÓN DEL EDIFICIO	LOCALIZACIÓN POSTAL	PROTECCIÓN PERIPCH 1994	ESTADO	PROTECCIÓN PG 2012
1	47392	05	EDIFICIO DE VIVIENDAS	AGUIRRE, Nº 18	ESTRUCTURAL	SOLAR	DESCATALOGADO
2*	44380	04	COLEGIO ARQUITECT.	CABALLEROS, Nº 23	AMBIENTAL		AMBIENTAL
3*	47394	07	EDIFICIO DE VIVIENDAS	CUCHILLEROS, Nº 7	AMBIENTAL		AMBIENTAL
4	47394	06	EDIFICIO DE VIVIENDAS	CUCHILLEROS, Nº 9	AMBIENTAL	SOLAR	DESCATALOGADO
5	47394	05	EDIFICIO DE VIVIENDAS	CUCHILLEROS, Nº 11	AMBIENTAL	SOLAR	DESCATALOGADO
6	47394	04	EDIFICIO DE VIVIENDAS	CUCHILLEROS, Nº 13	AMBIENTAL	SOLAR	DESCATALOGADO
7	45410	04	EDIFICIO EN DESUSO	BERNARDO ROBLES, Nº 7	AMBIENTAL	SOLAR	DESCATALOGADO
8	45410	05	VIVIENDA UNIFAMILIAR	BERNARDO ROBLES, Nº 8	PREVENTIVO	SOLAR	DESCATALOGADO
9*	43391	02	EDIFICIO DE VIVIENDAS	RAMÓN Y CAJAL, Nº	ESTRUCTURAL		ESTRUCTURAL
10*	43382	04	EDIFICIO DE VIVIENDAS	RAMÓN Y CAJAL, Nº 6	AMBIENTAL		AMBIENTAL
11	47370	03	ALMACÉN	S. MARTÍN DE LA CUESTA, Nº 5	AMBIENTAL	RENOVADO	DESCATALOGADO
12	42399	02	EDIFICIO DE VIVIENDAS	EL SALVADOR, Nº 7	AMBIENTAL		DESCATALOGADO
13	42399	01	EDIFICIO DE VIVIENDAS	EL SALVADOR, Nº 9	AMBIENTAL	SOLAR	DESCATALOGADO
14*	44419	03	EDIFICIO DE ARTESANÍA	EL VERGEL, Nº 2	AMBIENTAL		AMBIENTAL
15*	45389	03	EDIFICIO DE VIVIENDAS	EL COLLADO, Nº 5	DESCATALOGADO	EDIF. VVVS.	AMBIENTAL
16*	45390	10	EDIFICIO DE VIVIENDAS	EL COLLADO, Nº 17	AMBIENTAL		AMBIENTAL
17*	45390	10	EDIFICIO DE VIVIENDAS	EL COLLADO, Nº 19	AMBIENTAL		AMBIENTAL
18*	45390	09	EDIFICIO DE VIVIENDAS	EL COLLADO, Nº 21	AMBIENTAL		AMBIENTAL
19*	46400	10	EDIFICIO DE VIVIENDAS	ESTUDIOS, Nº 10	AMBIENTAL		AMBIENTAL
20	46390	08	EDIFICIO EN DESUSO	MAYOR, Nº 1	AMBIENTAL		DESCATALOGADO
21*	42406	10	EDIFICIO DE VIVIENDAS	NUMANCIA, Nº 7	AMBIENTAL		AMBIENTAL
22*	42406	09	EDIFICIO DE VIVIENDAS	NUMANCIA, Nº 9	AMBIENTAL		AMBIENTAL
23*	42406	08	EDIFICIO DE VIVIENDAS	NUMANCIA, Nº 11	AMBIENTAL		AMBIENTAL
24*	42406	07	EDIFICIO DE VIVIENDAS	NUMANCIA, Nº 13	AMBIENTAL		AMBIENTAL
25*	42406	06	EDIFICIO DE VIVIENDAS	NUMANCIA, Nº 15	AMBIENTAL		AMBIENTAL
26*	43401	06	EDIFICIO DE VIVIENDAS	PUERTAS DE PRÓ, Nº 15	ESTRUCTURAL		ESTRUCTURAL
27	48400	16	EDIFICIO DE VIVIENDAS	REAL, Nº 5	TIPOLOGICO	RENOVADO	DESCATALOGADO
28	48400	15	EDIFICIO DE VIVIENDAS	REAL, Nº 7	AMBIENTAL		DESCATALOGADO
29	48400	14	EDIFICIO DE VIVIENDAS	REAL, Nº 9	TIPOLOGICO	RENOVADO	DESCATALOGADO
30	48400	11	EDIFICIO DE VIVIENDAS	REAL, Nº 15	TIPOLOGICO		DESCATALOGADO
31*	45386	01	EDIFICIO DE VIVIENDAS	SAN JUAN, Nº 1	AMBIENTAL		AMBIENTAL
32	47380	06	EDIFICIO EN DESUSO	SOROVEGA, Nº 2	AMBIENTAL	SOLAR	DESCATALOGADO
33	47380	07	EDIFICIO EN DESUSO	SOROVEGA, Nº 4	AMBIENTAL	SOLAR	DESCATALOGADO
34	47380	08	EDIFICIO EN DESUSO	SOROVEGA, Nº 6	AMBIENTAL	SOLAR	DESCATALOGADO
35	47394	22	VIVIENDA UNIFAMILIAR	ZAPATERÍA, Nº 7	TIPOLOGICO	SOLAR	DESCATALOGADO
36	47394	21	EDIFICIO DE VIVIENDAS	ZAPATERÍA, Nº 9	TIPOLOGICO	SOLAR	DESCATALOGADO
37	47392	30	EDIFICIO COMERCIAL	ZAPATERÍA, Nº 26	AMBIENTAL	SOLAR	DESCATALOGADO

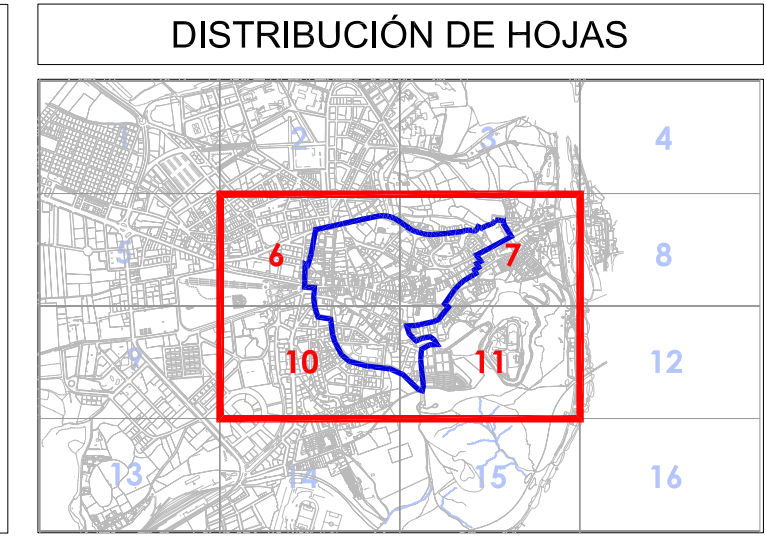



EXCMO. AYUNTAMIENTO DE SORIA

REVISIÓN DEL PLAN ESPECIAL DE REFORMA INTERIOR Y PROTECCIÓN DEL CASCO HISTÓRICO DE SORIA

Documento:

PLANOS DE ORDENACIÓN

Fase administrativa

TEXTO REFUNDIDO

Autores:

CARLOS FERRÁN ALFARO
FERNANDO NAVAZO BERRIO
CARLOS FERRÁN ALFARO

Colaboradores:

FRANCISCO NAVAZO SUÁREZ
LUIS HERNÁNDEZ FERNÁNDEZ
ESTUDIOS DE PLANEAMIENTO Y ARQUITECTURA

Nº

PO-3a2-00

Escala

1/2000

Fecha

Agosto 2014