


DELIMITACIONES Y SIMBOLOGÍA			
	LÍMITE DEL CASCO HISTÓRICO		ALINEACIONES
	LÍMITE SECTOR SUELO URBANO NO CONSOLIDADO (SU-NC)		NUEVAS ALINEACIONES
	LÍMITE DE UNIDAD DE NORMALIZACIÓN (UN)		SOPORTALES Y PASAJES
			PASAJE ELEVADO
	RASANTE		

SIMBOLOGÍA	
	SUELO URBANO CONSOLIDADO
	SUELO URBANO NO CONSOLIDADO
	UNIDAD URBANA 1

ÁMBITO DE ORDENACIÓN C. H. SUELO URBANO		
SE,SU-NC	CH-1	SECTOR DE SUELO URBANO NO CONSOLIDADO
UN	CH-1	UNIDAD DE NORMALIZACIÓN
CASCO HISTÓRICO: NORMAS ZONALES Y GRADOS		
1	CH	MANZANA CERRADA DE CASCO HISTÓRICO
2	CH 4	BLOQUE ABIERTO DE CASCO HISTÓRICO
3	CH	MANZANA DE CASCO HISTÓRICO
4	CH 1	EQUIPAMIENTO DE CASCO HISTÓRICO

DOTACIONES					
SISTEMA GENERAL	SISTEMA LOCAL	TITULARIDAD PÚBLICA TITULARIDAD PRIVADA	(PB) (PV)	SISTEMA GENERAL	SISTEMA LOCAL
	EQUIPAMIENTOS			SERVICIOS URBANOS	
	AD	ADMINISTRATIVO			
	AS	ASISTENCIAL			
	CM	CEMENTERIO			
	DP	DEPORTIVO			VÍAS PÚBLICAS
	ED	DOCENTE			RED VIARIA
	RE	RELIGIOSO			
	SC	SOCIO CULTURAL			ESPACIOS LIBRES
	SN	SANITARIO			
	CG	CONTINGENCIA			ESPACIOS LIBRES

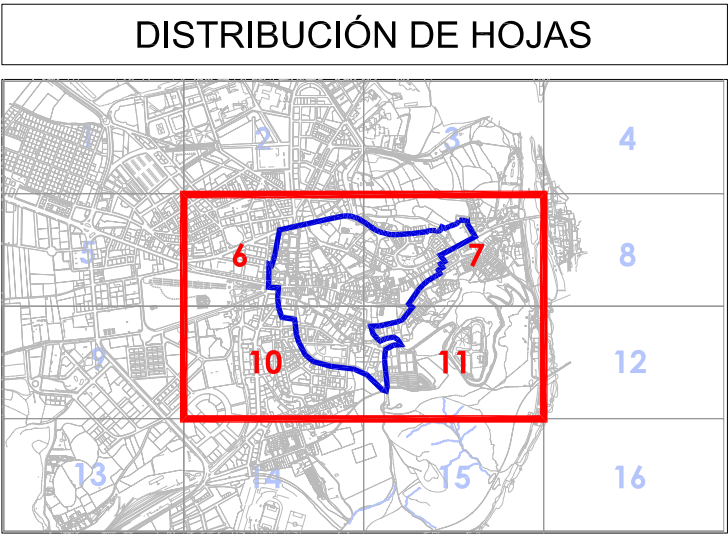

EXCMO. AYUNTAMIENTO DE SORIA

REVISIÓN DEL PLAN ESPECIAL DE REFORMA INTERIOR Y PROTECCIÓN DEL CASCO HISTÓRICO DE SORIA

Documento: **PLANOS DE ORDENACIÓN** Fase administrativa **TEXTO REFUNDIDO** Nº **PO-1.00**

Autores: CARLOS FERRAN ALFARO, FERNANDO NAVAZO BERNIO, LUIS HERRERO FERNANDEZ, CARLOS FERRAN ALFARO

Colaboradores: FRANCISCO NAVAZO SUAREZ

ESTUDIOS DE PLANEAMIENTO Y ARQUITECTURA

Clasificación y Categorías de Suelo Urbano

Escala: 1/2000

Fecha: Agosto 2014