


ORDENACIÓN PROPUESTA SOBRE EL PLANO M-2 DE LA M.P. DEL PP " ERAS DE STA. BÁRBARA"

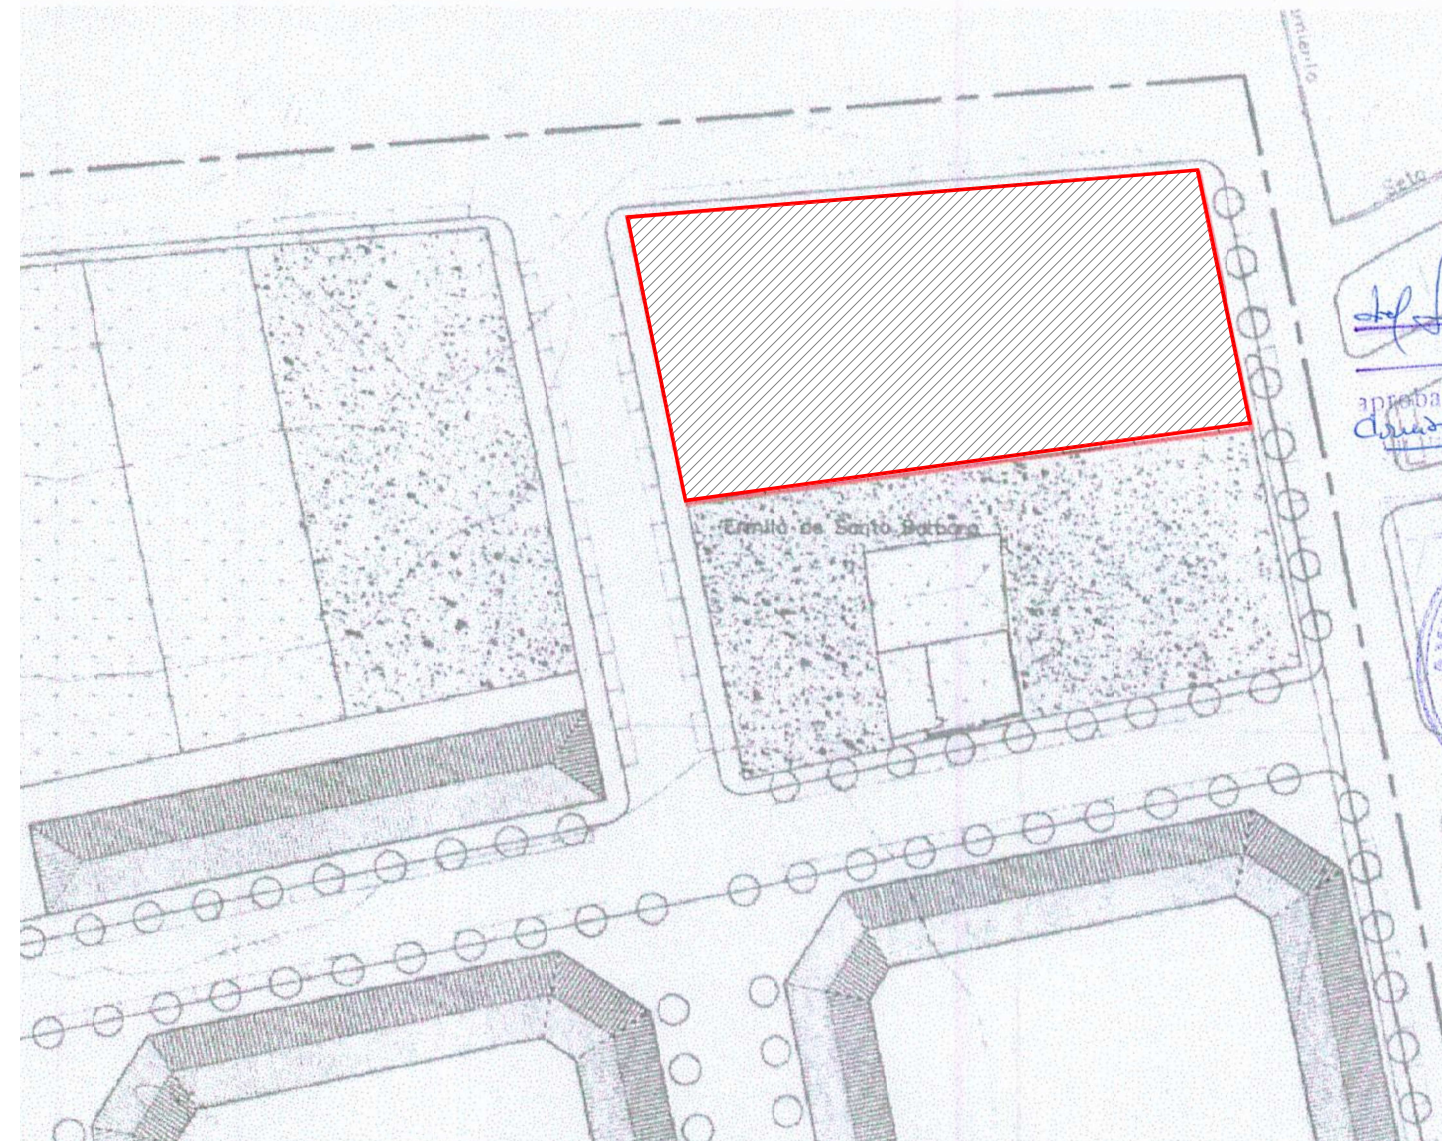

ORDENACIÓN PROPUESTA SOBRE EL PLANO M-3 DE LA M.P. DEL PP " ERAS DE STA. BÁRBARA"

Arquitecto

Raul Ortúñez Serrano

La Propiedad

Luis Miguel Prieto

ESTUDIO DE DETALLE – PARCELA G-1 DEL  
P.P. P-3 "ERAS DE SANTA BÁRBARA"  
Parcela sita en C/ Cabildo de los Heros, s/n de Soria (Soria).


Promotor

**MERCADONA S.A.**

Observaciones

Fecha

Mayo 2019

**3**

**ORDENACIÓN PROPUESTA**  
SOBRE LOS PLANOS M-2 Y M-3 DE LA M.P. DEL PP " ERAS DE STA. BÁRBARA"

1/1.000

Nº Plano

Denominación Plano

Escala