Diligencia: para hacer constar que este documento forma parte del proyecto de normalización aprobado inicialmente en fecha 4 de diciembre de 2020 que ha sido elevado a definitivo según certificación del Sr. Secretario Gral. de fecha 20 de enero de 2021.

Sello de Órgano de Secretaría (1 de 1)
Ayuntamiento de Soria
Fecha Firma: 20/01/2021
HASH: ebdbe4b08d7c7e8d5450cbb62e67bc5a

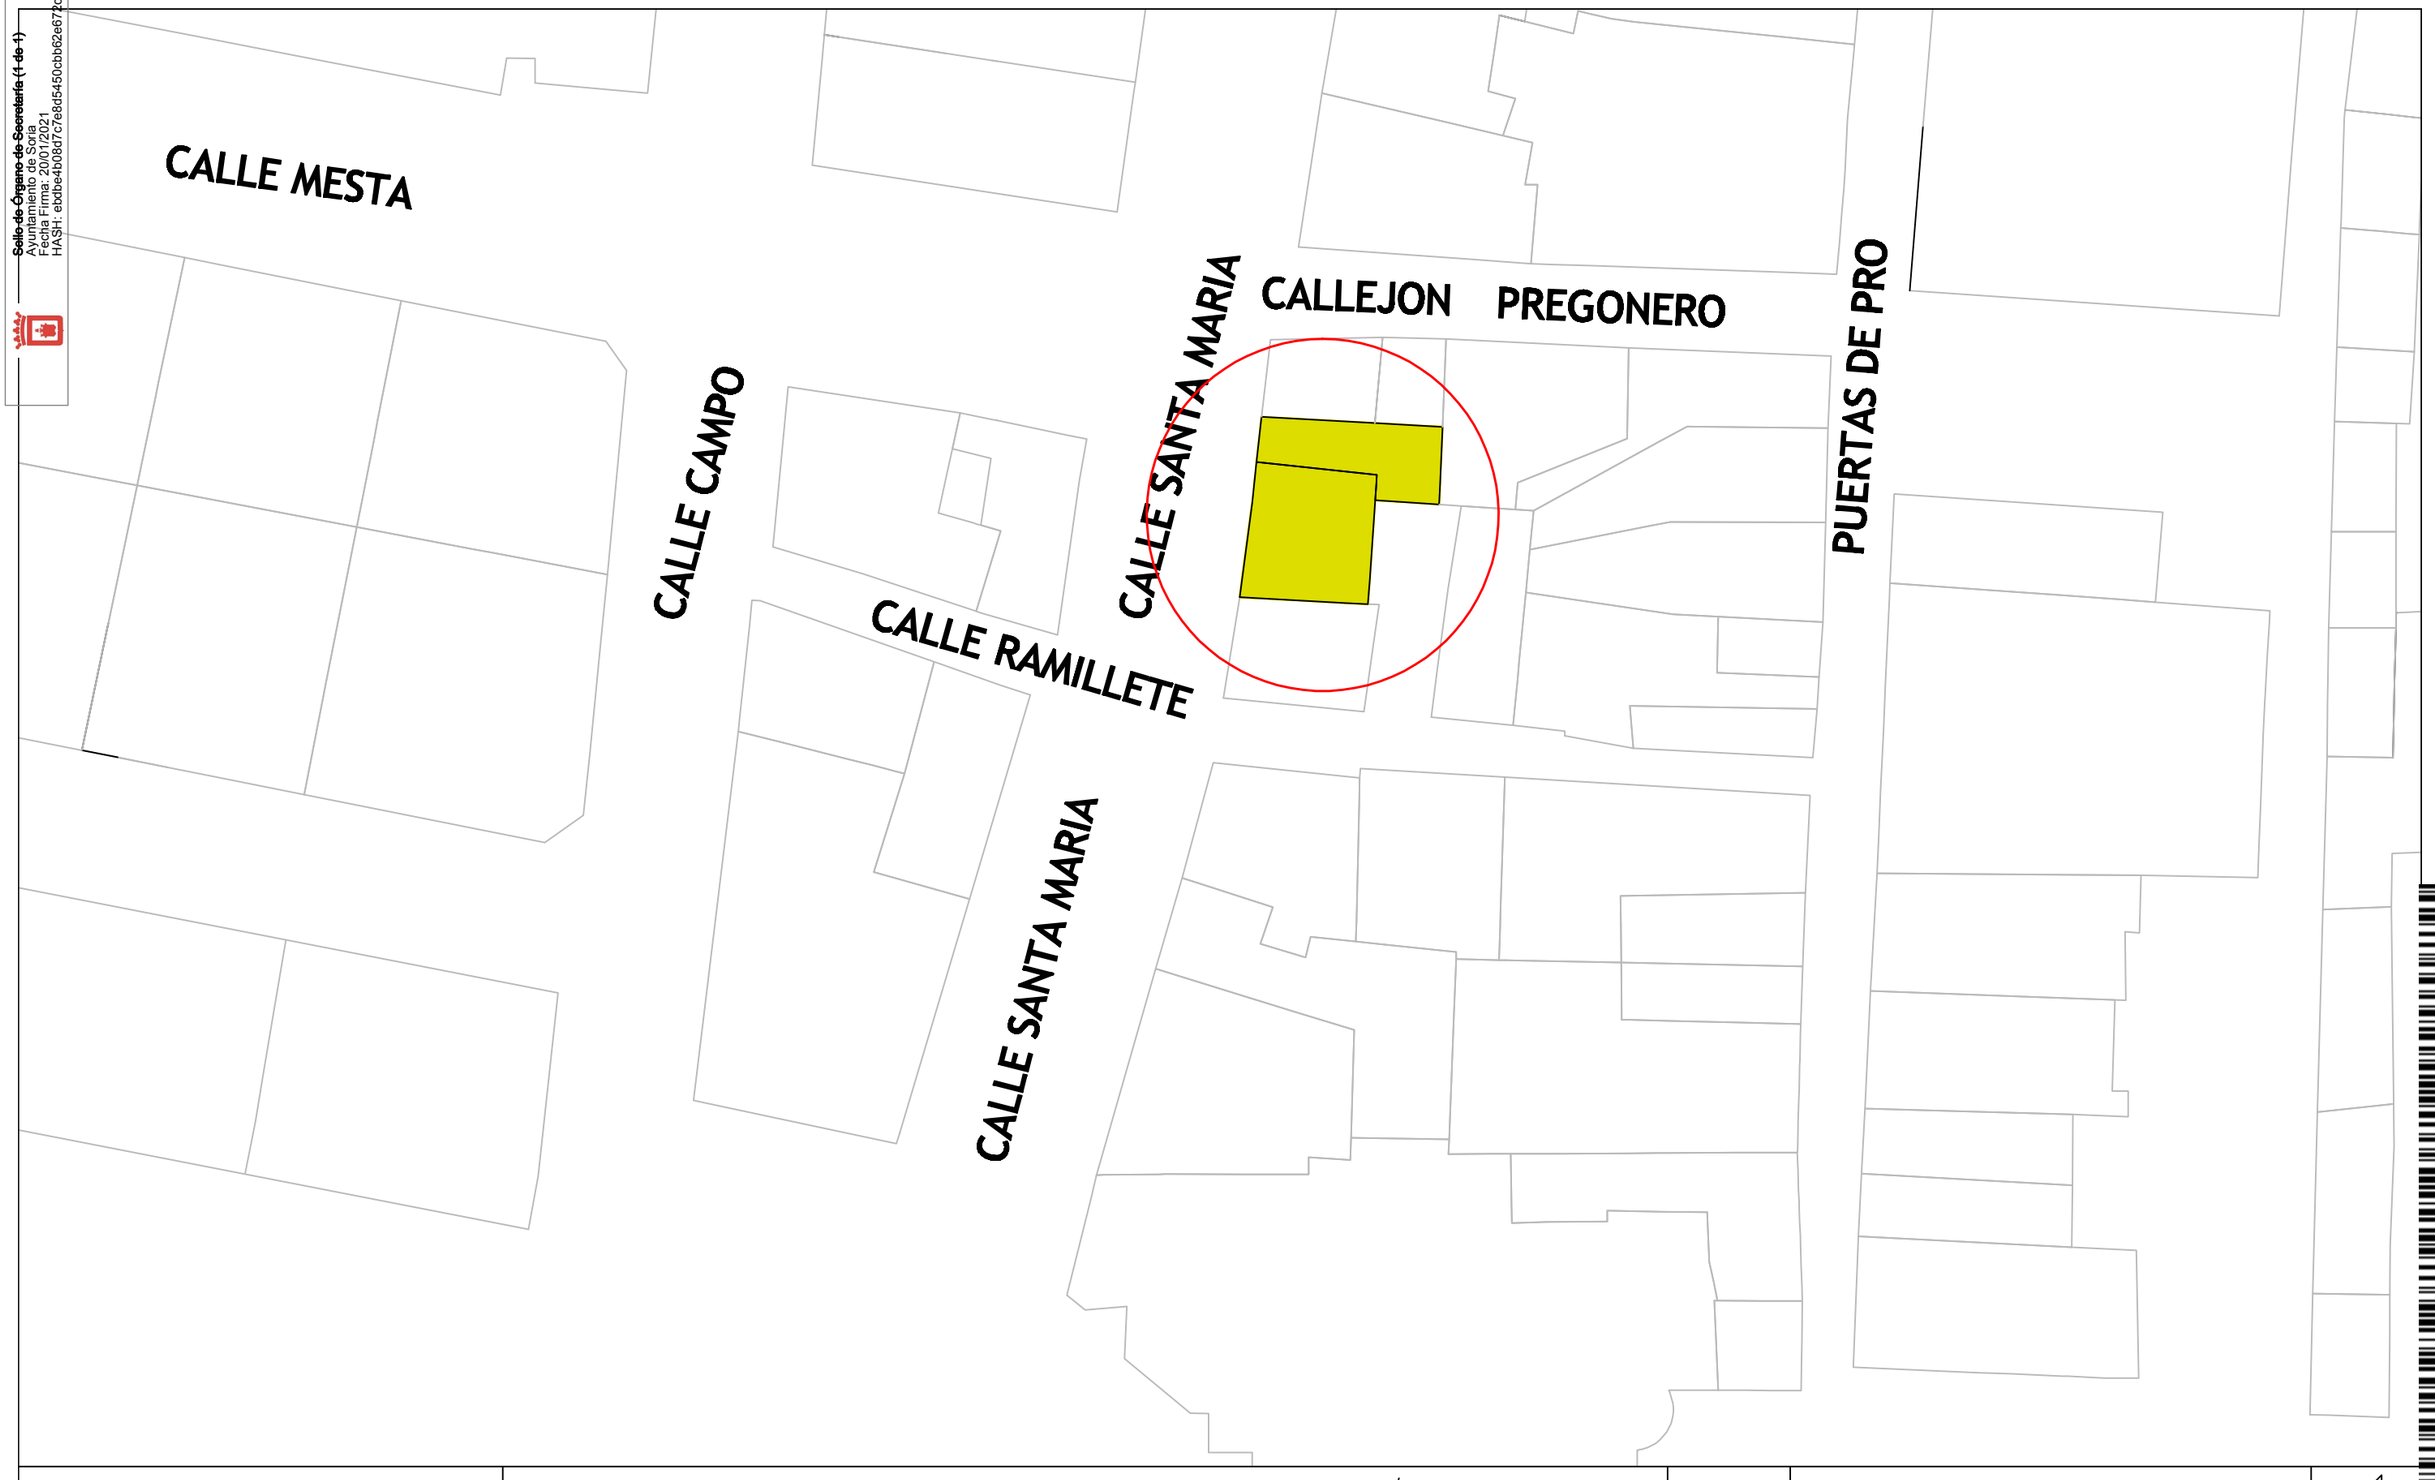

ARQUITECTO JOSÉ RAMÓN SAINZ MAGAÑA	PROYECTO DE NORMALIZACIÓN C/SANTA. MARIA Nº10y12 SORIA ABRIL 2020	E: 1/500	EMPLAZAMIENTO	1

Cód. Validación: 6F4FM3NYLSARM57XE276K4EWA | Verificación: https://soria.sedelectronica.es/
Documento firmado electrónicamente desde la plataforma esPublico Gestiona | Página 1 de 1