


Diligencia: para hacer constar que este documento forma parte del proyecto de normalización aprobado inicialmente en fecha 4 de diciembre de 2020 que ha sido elevado a definitivo según certificación del Sr. Secretario Gral. de fecha 20 de enero de 2021.

PARCELA 2

C/SANTA MARIA Nº 12

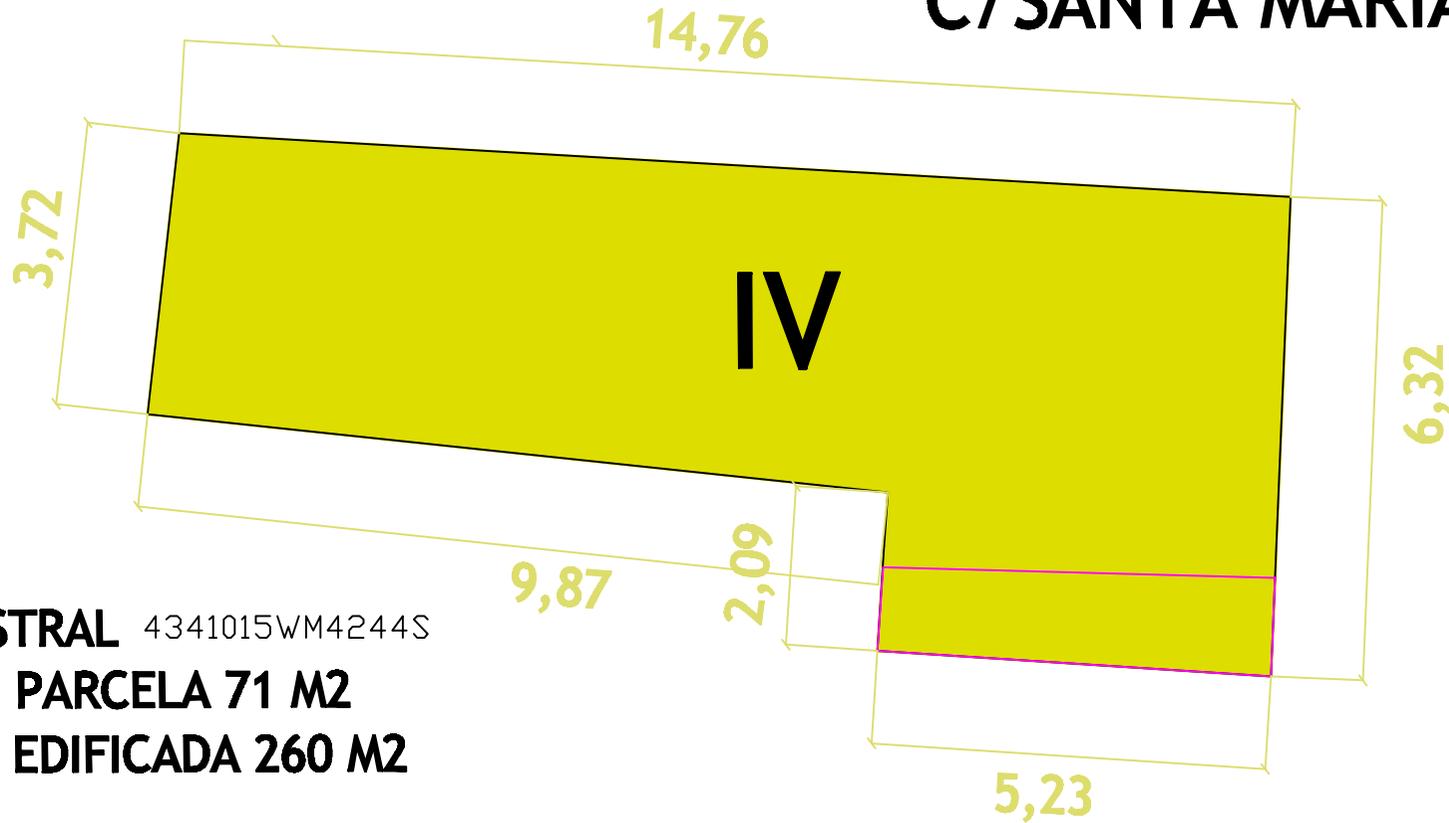

REF. CATASTRAL 4341015WM4244S
SUPERFICIE PARCELA 71 M2
SUPERFICIE EDIFICADA 260 M2

ARQUITECTO
JOSÉ RAMÓN SAINZ MAGAÑA

PROYECTO DE NORMALIZACIÓN
C/SANTA. MARIA Nº10Y12 SORIA

ABRIL 2020

€:
1/100

PARCELA ORIGEN 2

