


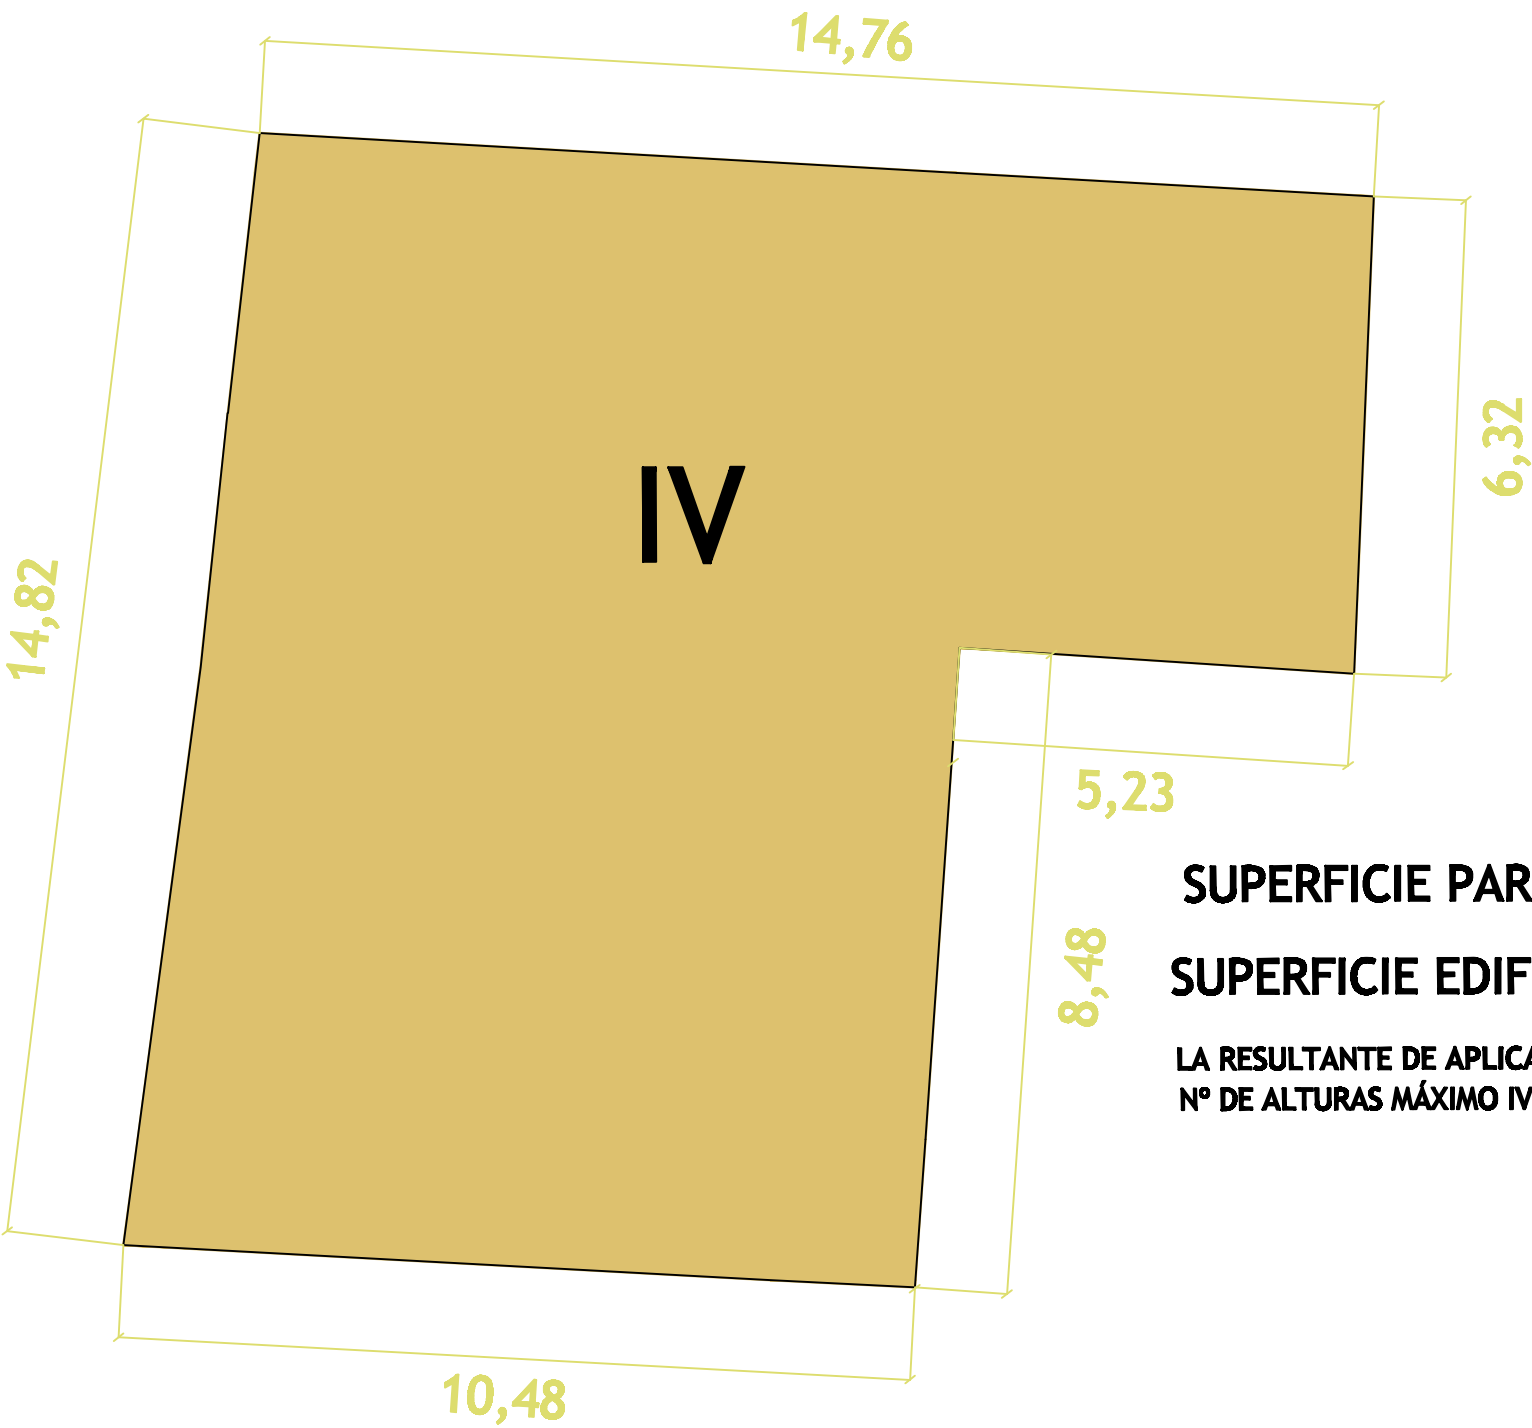

PARCELA RESULTANTE
C/SANTA MARIA Nº 10 Y 12

SUPERFICIE PARCELA 181 M2

SUPERFICIE EDIFICABE :

**LA RESULTANTE DE APLICAR LAS CONDICIONES DEL PERIPEH PARA NORMA ZONAL 3 MANZANA CASCO HISTORICO CH3
Nº DE ALTURAS MÁXIMO IV (BAJA +3)**

ARQUITECTO JOSÉ RAMÓN SAINZ MAGANA	PROYECTO DE NORMALIZACIÓN C/SANTA. MARIA Nº10Y12 SORIA	ABRIL 2020	€: 1/100	PARCELA RESULTANTE	6
---------------------------------------	---	------------	-------------	--------------------	---