


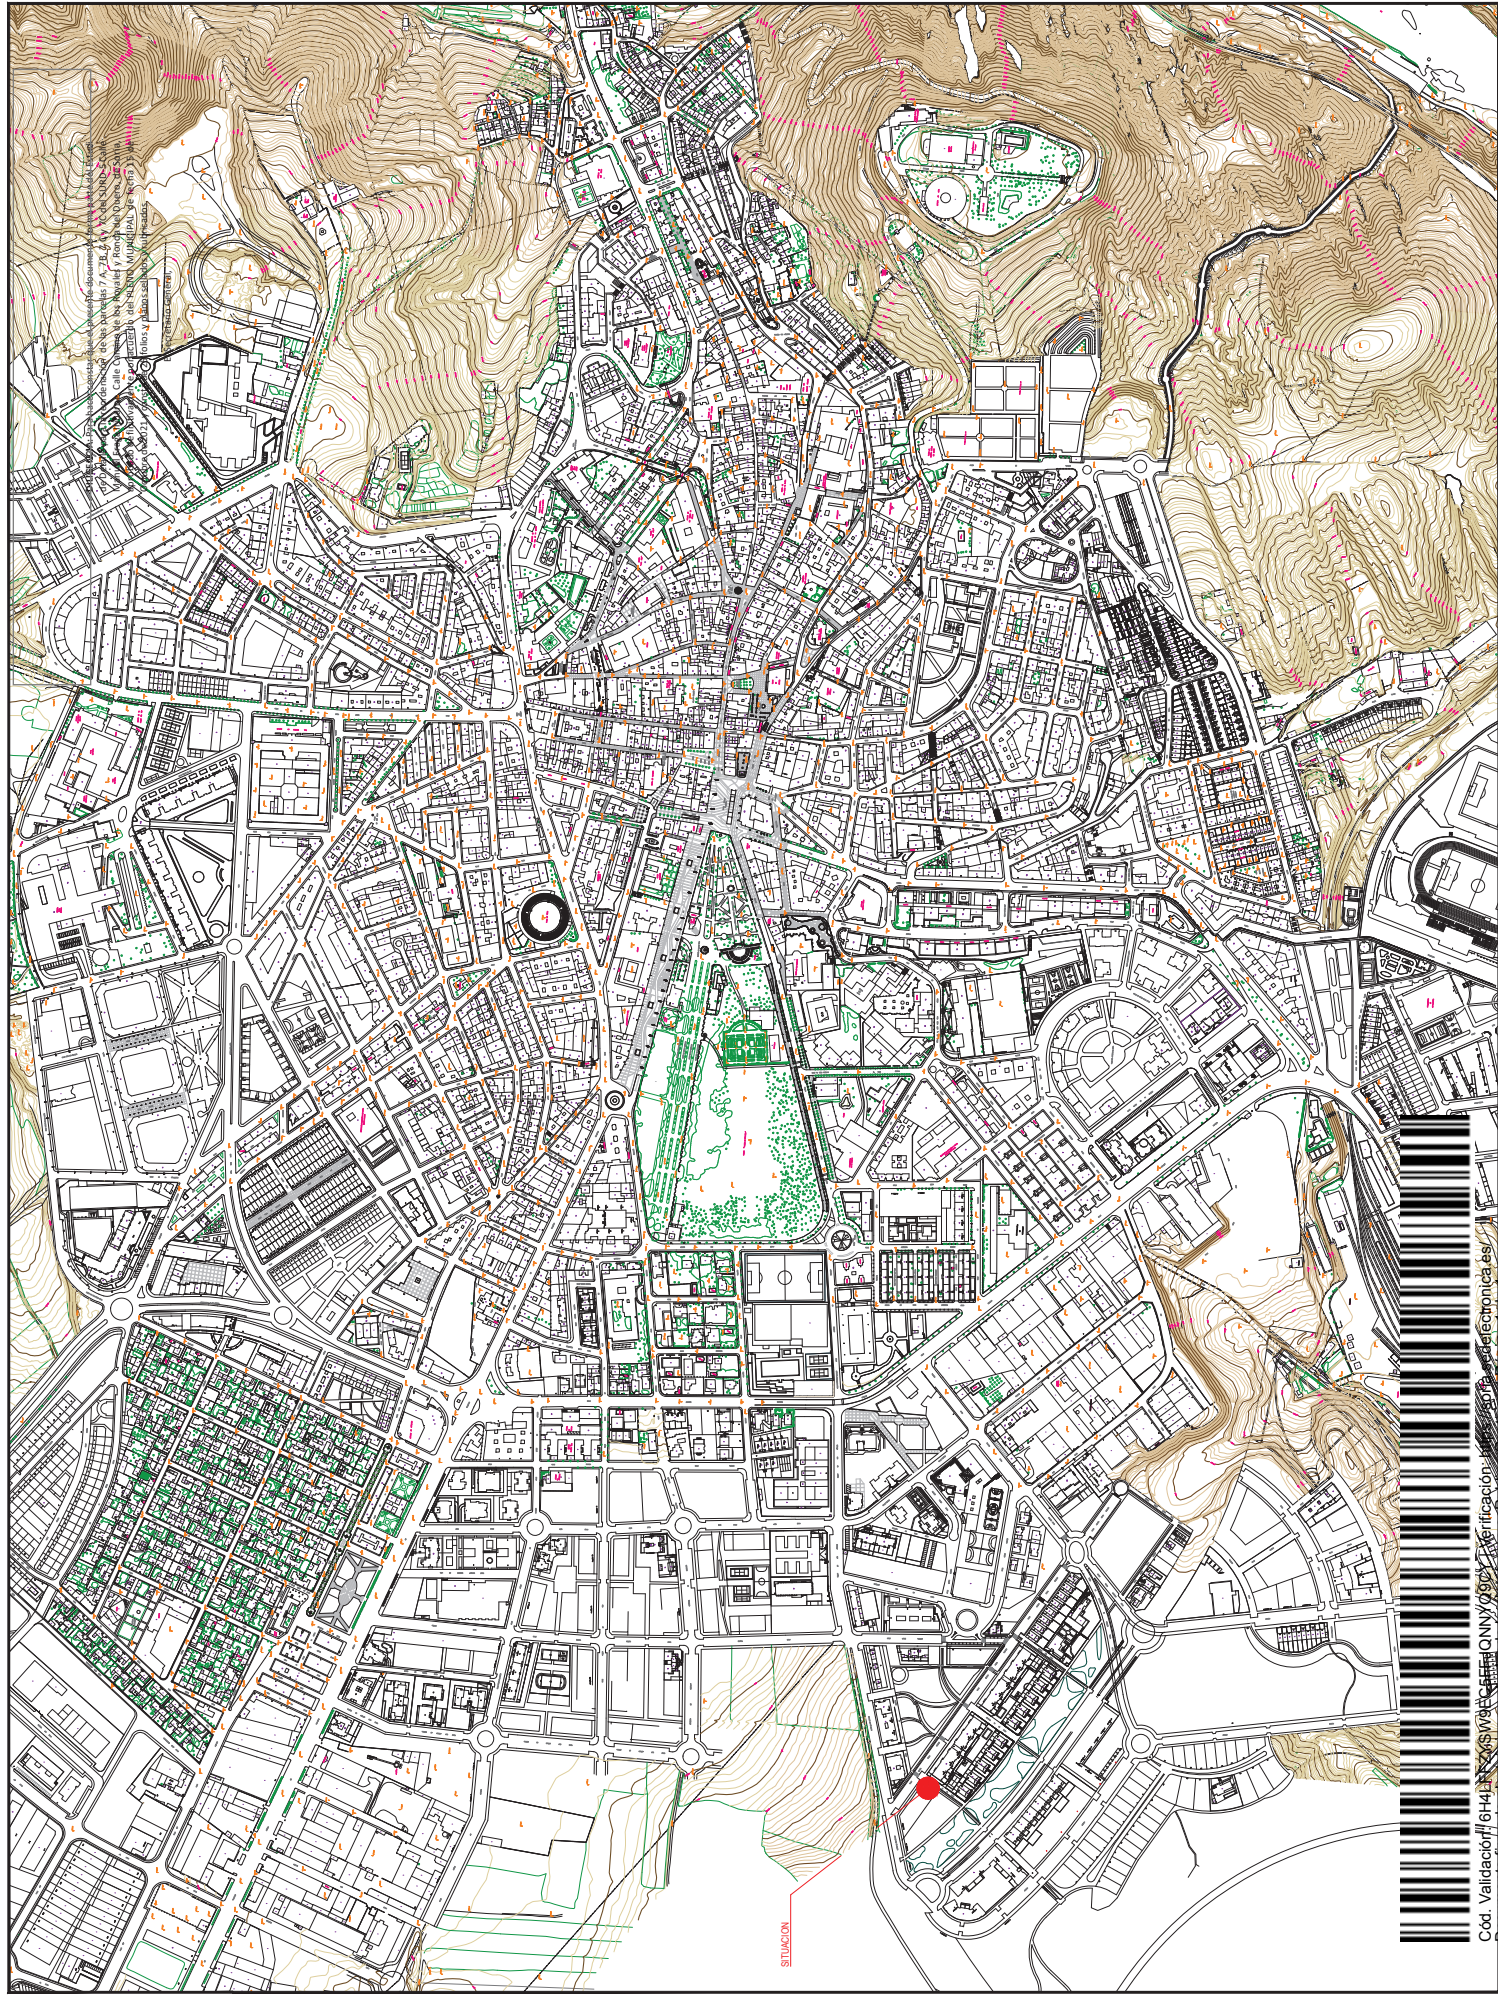

LEYENDA:

PROYECTO:

ESTUDIO
de
DETALLE
Manzana 7-CL
Sector SURD-5

Calle Manuel Fraga Iribarne
Calle de La Justicia
Calle Camino de los Reyes
Ronda del Duero -SORIA-

PROMOTOR:

DESPACHO ASPAU S.L.P.

PLANO:

SITUACION

ESCALA: 19103	1-01
BASE: APROBACION DEFINITIVA	

TECHA: SEPTIEMBRE 2021

REDACTOR:

.....

CAPIRIZO DE
FONTE: www.capiro.it

MARCO IGNAIO -

477990891

C-JAA

3

gracco abbinato a **IVlarco**

ARQUITECTURA URBANISMO

Calle Santa Luisa de Marillac 55 Bto. 42013 SCRA

020 29 77 73 ignacio.abonit2019@ucl.ac.uk

1

Cód. Validación: 6H4B2X5W9C5FF6QNNY0907 Verificación: <https://sedelectronica.es/validador>
Documento firmado electrónicamente desde la plataforma es.pública Gestión Electrónica de la Información. Oficina Registral de Madrid, 11 de mayo de 2023

