




SUPERPOSICIÓN ESTADO INICIAL DE LOS TERRENOS- CON ACCESO 1 PLANTEADO PLAN PARCIAL SUD-14

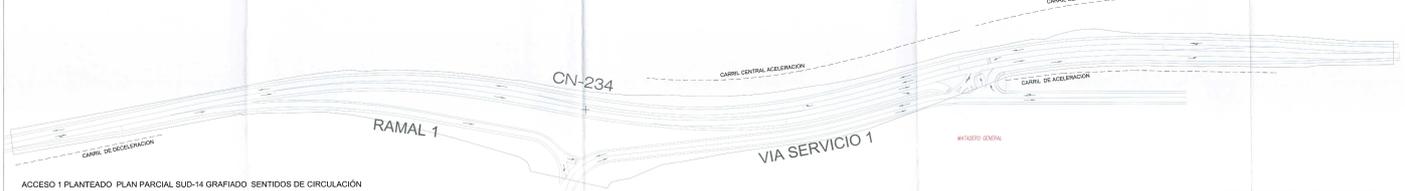

ACCESO 1 PLANTEADO PLAN PARCIAL SUD-14 GRAFIADO SENTIDOS DE CIRCULACION

MODIFICACION PLANTUAL nº 1  
 PLAN PARCIAL SUD-14  
 ACCESO 1 - CN-234  
 PK 248+1000  
 "Área VALCORBA" - BORA-

AUTENTICACIÓN PROYECTO: ALCHEMIA 8077

PROYECTOR:	
JUNTA DE COMPENSACION CMT 1 SUD-14	
PLANO: ACCESO 1 ESTADO ACTUAL PLANTA SENTIDOS CIRCULACION	<b>PI-4</b>
EQUIPO REDACTOR: ALEXANDRO GONZALEZ DE MENDOZA PINTOR	ESCALA: 1:5000