



Sup Afectada 25.310 m2

DETALLE A E: 1/1500  
SOLUCIÓN PLAN PARCIAL SUD-14

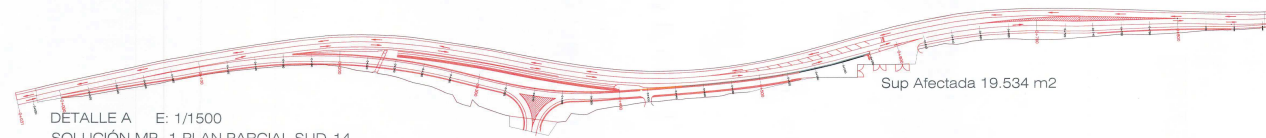

Sup Afectada 19.534 m2

DETALLE A E: 1/1500  
SOLUCIÓN MP- 1 PLAN PARCIAL SUD-14

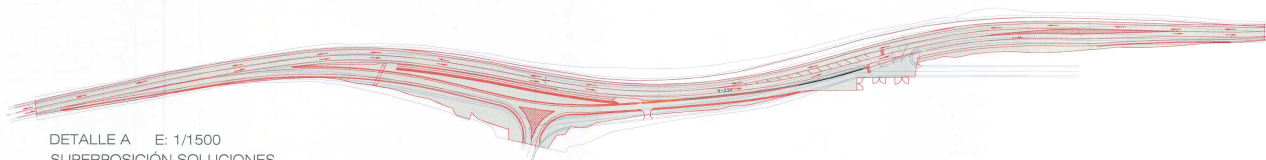

DETALLE A E: 1/1500  
SUPERPOSICIÓN SOLUCIONES



DEPENDENCIA: Plan de desarrollo del sistema de transporte  
 Área de la MODIFICACIÓN PUNTUAL N.º 01 DEL  
 PLAN PARCIAL SUD-14 "ÁREA DE VALCÓRBA" de  
 CALLES, CANTÓN INCANABATE, PROV. DE SORBA, DEL  
 GOBIERNO DUCAL, el día 20 de NOVIEMBRE de 2017.  
 www.gub.ec/gub17/Incidencia

**MODIFICACIÓN PUNTUAL n.º 1**  
**PLAN PARCIAL SUD-14**  
**ACCESO 1 -CN-234**  
**PK 346 + 500**  
**"Área VALCÓRBA" -SORBA-**

APROBACIÓN FINAL NOVIEMBRE 03/17

PROMOTOR:

---

JUNTA DE COMPENSACIÓN  
L.º 1 SUD-14

---

PLANO:

**P0-5**

SUPERPOSICIÓN  
 CONEXIÓN VIARIO  
 INICIAL Y  
 MODIFICADO

ESCALA:  
 1:1000

---

EQUIPO REDACTOR:  
 ALEJANDRO CABREZO DE MARCO  
 PROYECTO