

LEYENDA:

7A-cl	VI ALTURAS MAX 25 VIV 1.137,17 M2 / 2.561,56 EDIF
7B-cl	VI ALTURAS MAX 17 VIV 2.401,48 VIV + 180,10 TERCI
7C-cl	VI ALTURAS MAX 14 VIV 1.628,40 VIV + 108,57 TERCI
7D-u	II ALTURAS MAX 4 VIV 1.310,48 VIV + 87,38 TERCI
	1.829,72 M2 / 609,62 EDIF

PROYECTO:

ESTUDIO de DETALLE
Manzana 7-CL
Sector SURD-5
 Calle Manuel Fraga Iribarne
 Calle de La Justicia
 Calle Camarino de los Reales
 Ronda del Duero -SORIA-

PROMOTOR:

DESPACHO ASPAU S.L.P.

PLANO:

INFORMACION


Plan Parcial SUD-5
 Alineaciones, Fondo
 Alturas, Area
 Edificable

ESCALA: 1/5000
 FASE: APROBACION DEFINITIVA
 FECHA: SEPTIEMBRE 2021

I-03

REDACTOR:

Marco Ignacio Cabrero
 MARCO IGNACIO
 ARQUITECTURA URBANA S.M.O.
 C/ Santa Luisa de Marillac nº5 Bajo 42003 SORIA
 620.29.77.73 ignaciocabreroarquitecto@gmail.com

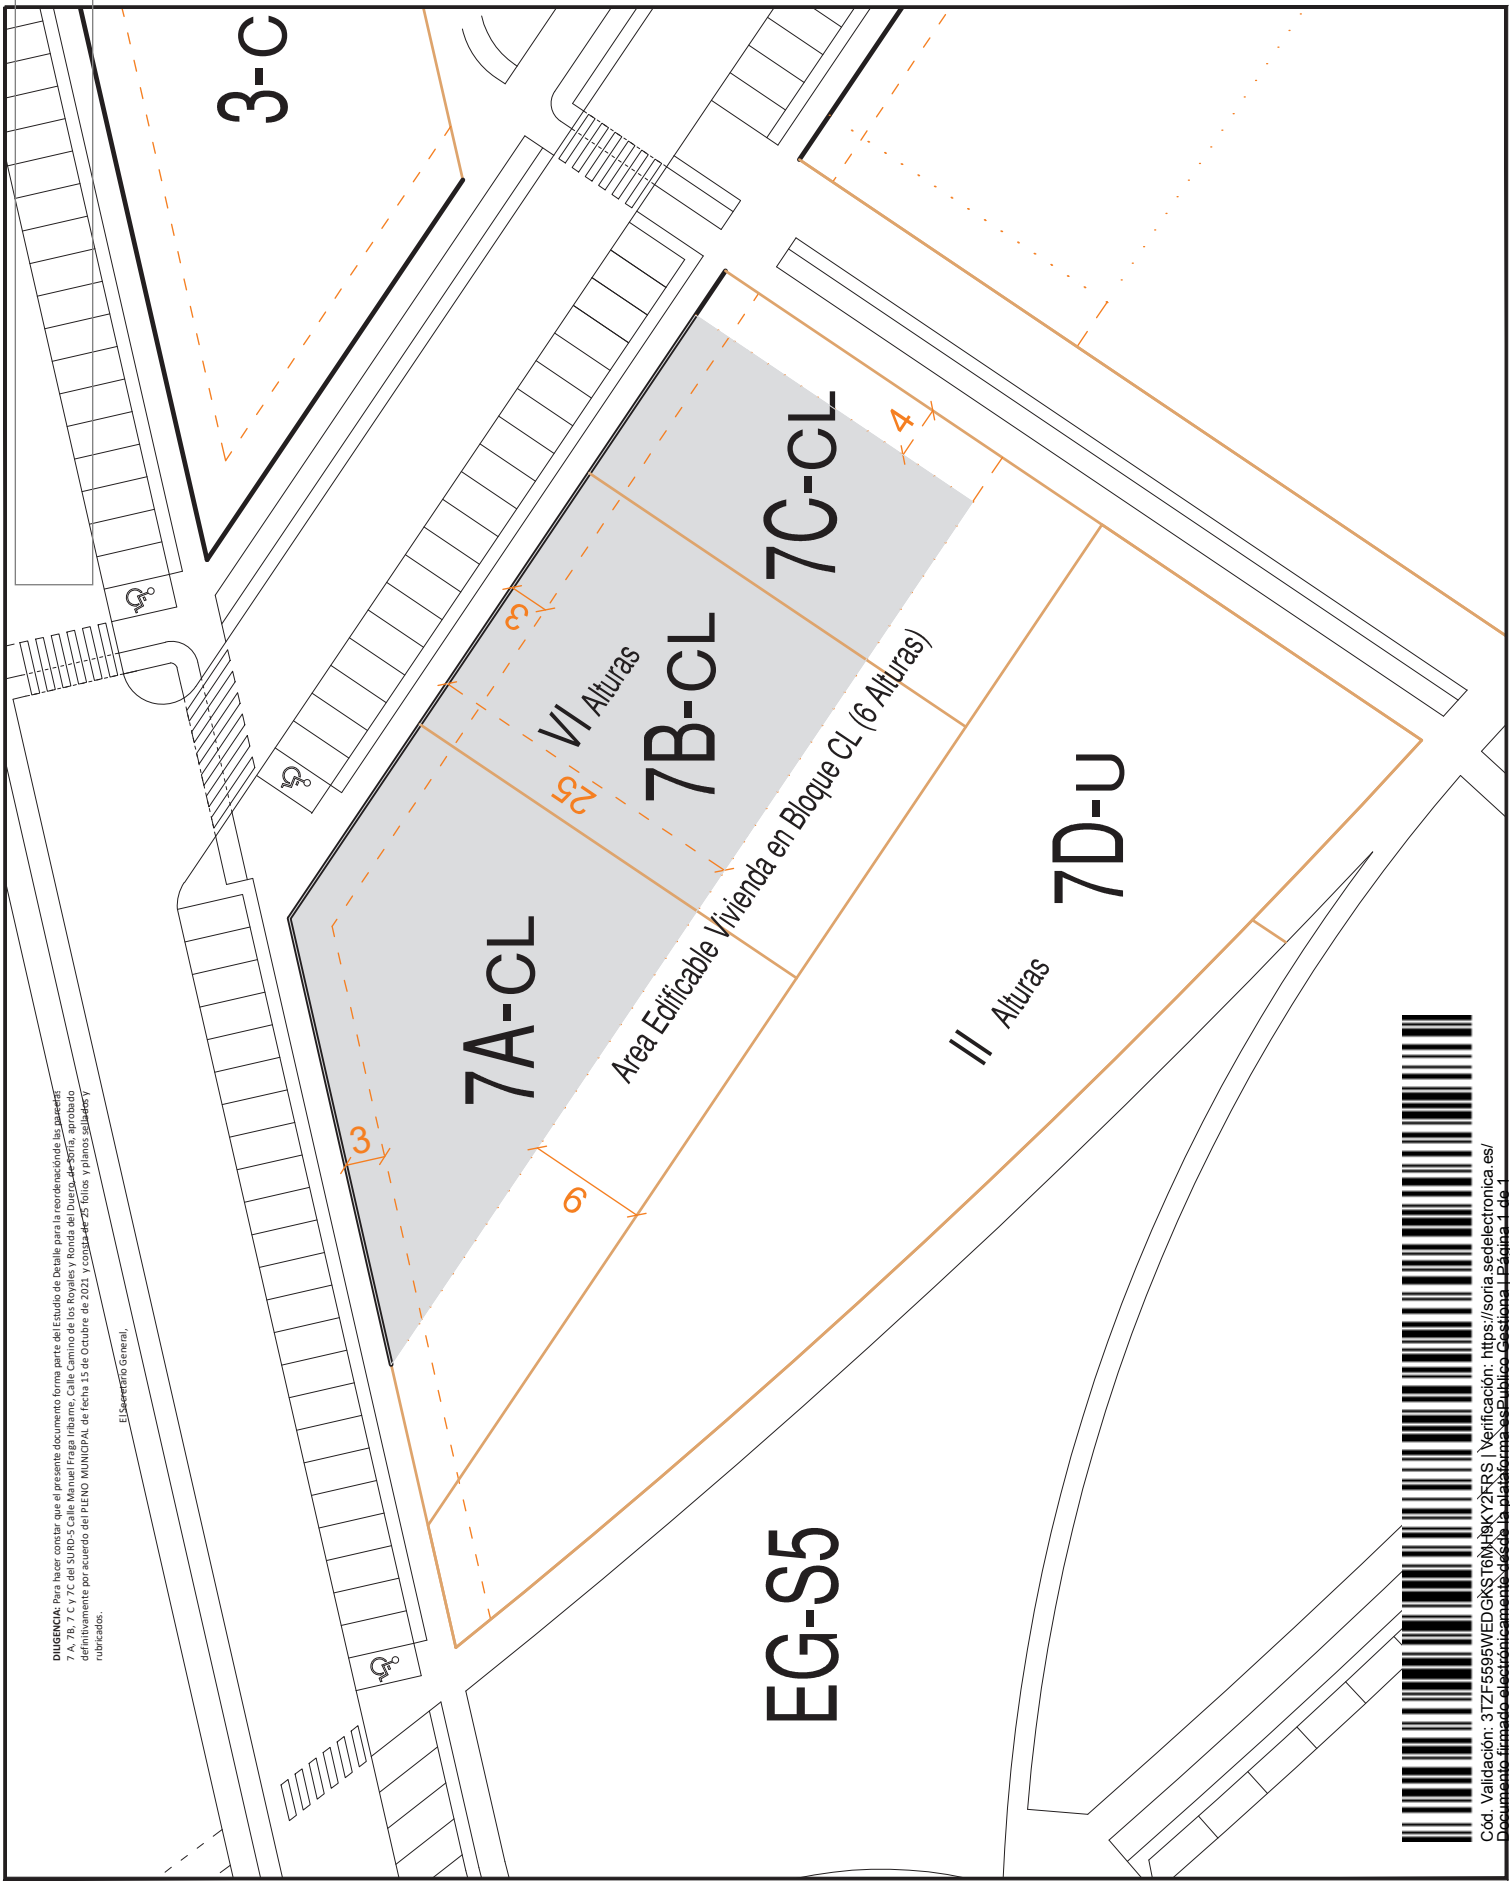

DILIGENCIA: Para hacer constar que el presente documento forma parte del Estudio de Detalle para la ejecución de las parcelas 7A, 7B, 7C y 7D del SURD-5 Calle Manuel Fraga Iribarne, Calle Camarino de los Reales y Ronda del Duero, se aprobó definitivamente por acuerdo del PLENO MUNICIPAL de fecha 15 de Octubre de 2021, y consta de 25 folios y planos subsecuente rubricados.

El Secretario General,



Cód. Validación: 3TZF5595WEDGKST6N9K9Y2RRS | Verificación: <https://soria.sedelectronica.es/>
 Documento firmado electrónicamente desde la plataforma esPublico Gestiona | Página 1 de 1