

LEYENDA:


7A-cl	VII ALTURAS MAX 25 VIV 1.137,17 M2 2.561,56 EDIF 2.401,48 VIV + 180,10 TERCO.
7B-cl	VII ALTURAS MAX 17 VIV 771,10 M2 1.736,97 EDIF 1628,40 VIV + 108,57 TERCO.
7C-cl	VII ALTURAS MAX 14 VIV 620,55 M2 1.397,84 EDIF 1.310,48 VIV + 87,36 TERCO.
7D-u	II ALTURAS MAX 4 VIV 1.829,72 M2 609,62 EDIF

PROYECTO:
ESTUDIO de DETALLE
Manzana 7-CL
Sector SURD-5
 Calle Manuel Fraga Iribarne
 Calle de La Justicia
 Calle Camino de los Royales
 Ronda del Duero -SORIA-

PROMOTOR:
 DESPACHO ASPAU S.L.P.

PLANO:
ORDENACION
 Alineaciones, Fondo
 Alturas, Area
 Edificable
 ESCALA: 1/400
 FASE: APROBACION DEFINITIVA
 FECHA: SEPTIEMBRE 2021
O-01

REDACTOR:
 INGENIERO DE ARQUITECTURA
 MARCO IGNACIO
 1690862.ZP
 I C d M
 ARQUITECTURA URBANA S.M.O
 Calle Santa Luisa de Marillac nº5 Bajo 40003 SORIA
 620.29.77.73 ignaciobarronarquitecto@gmail.com

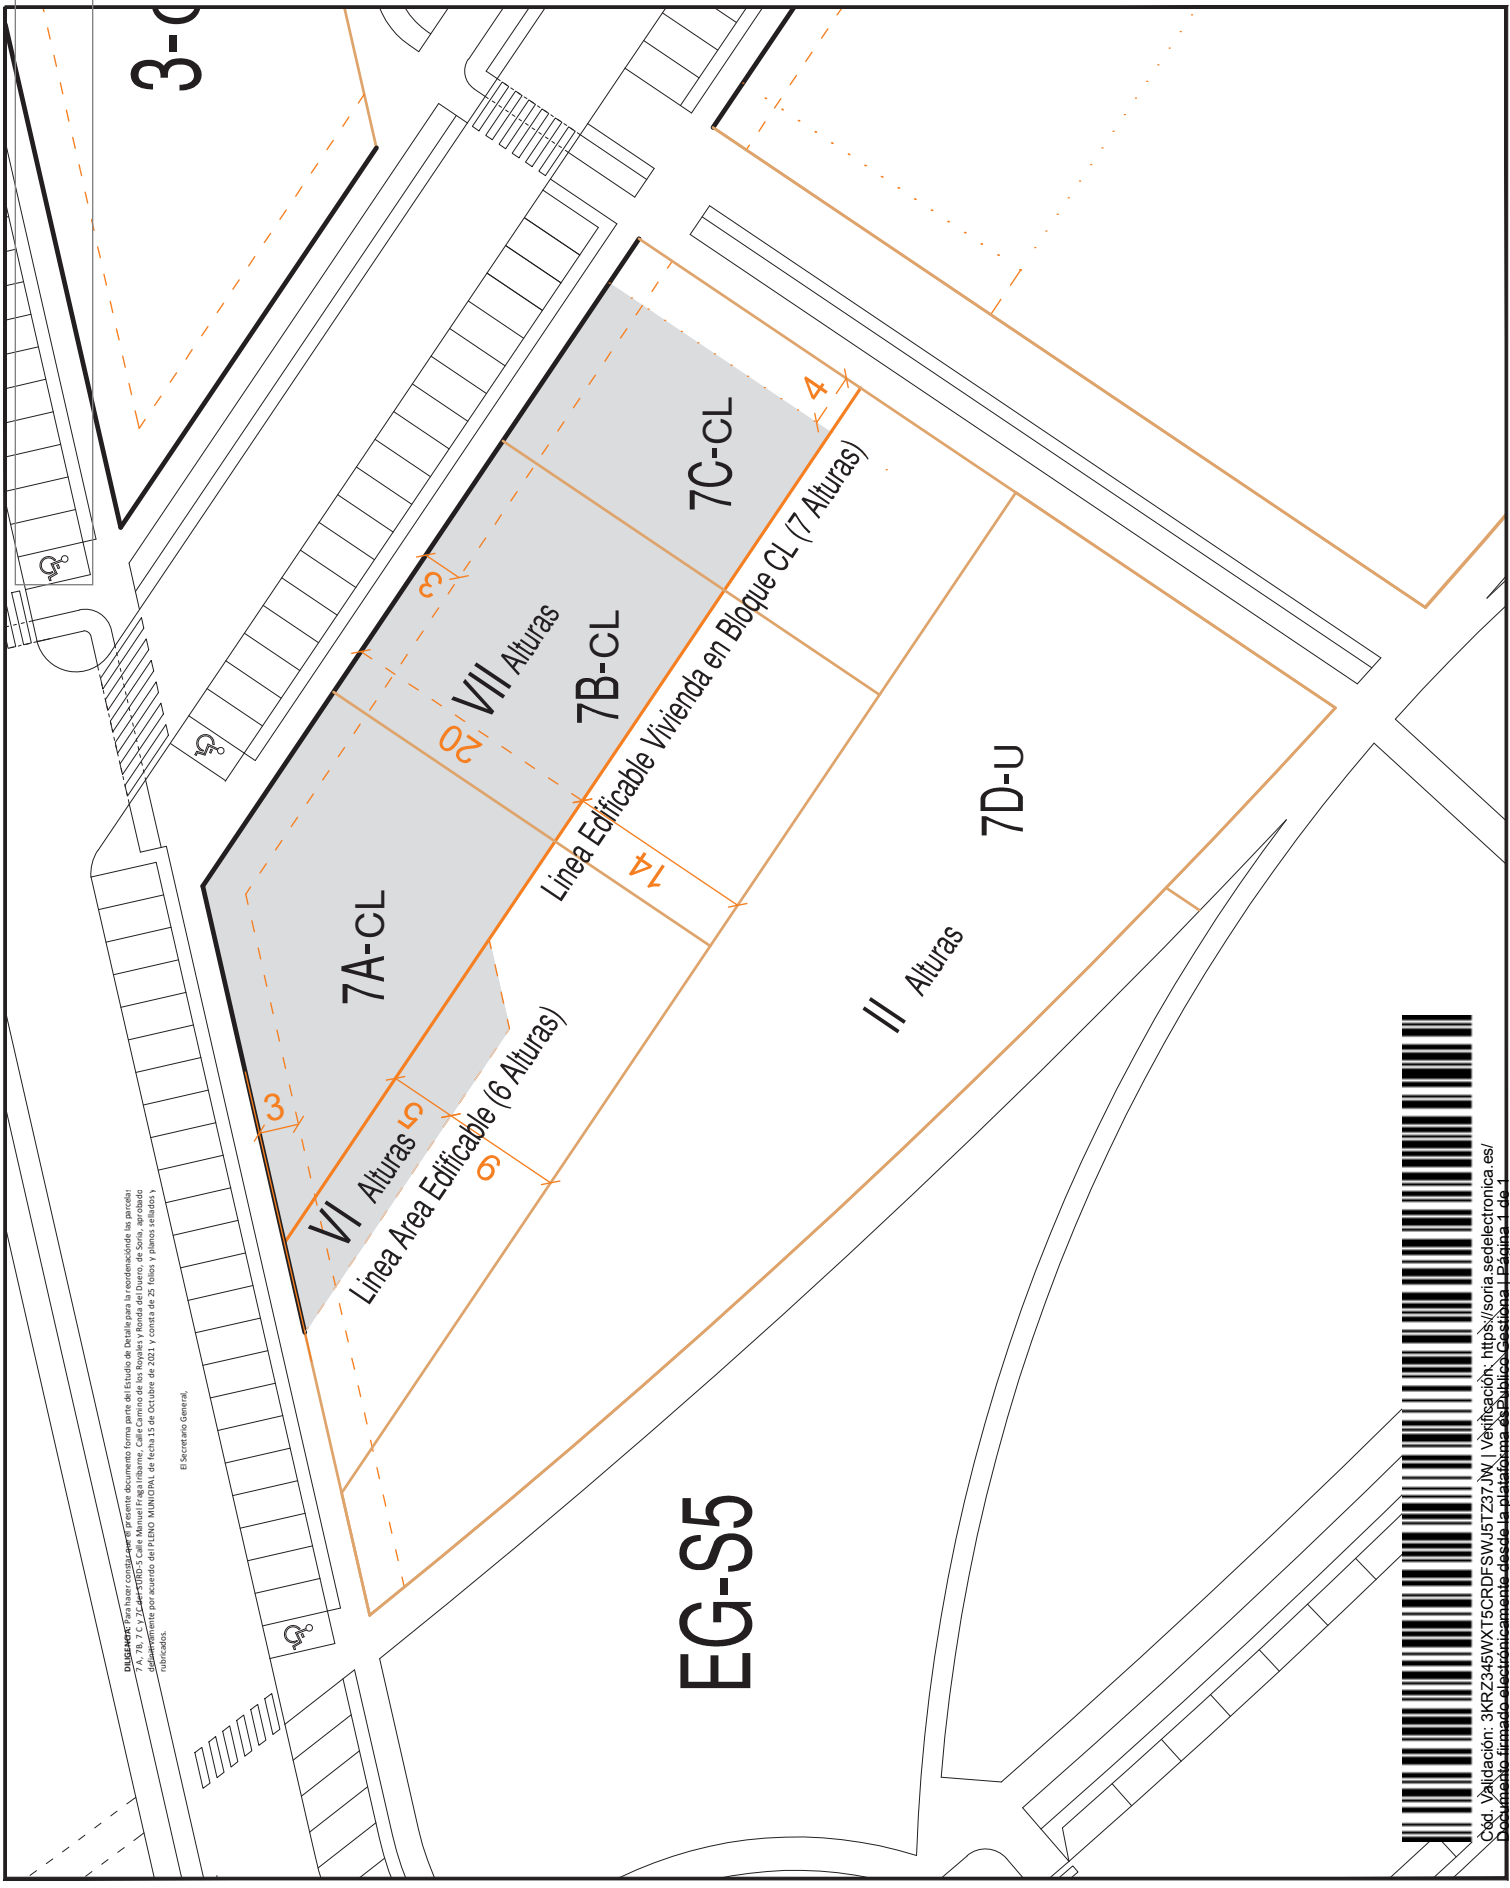

DILIGENCIA: Para hacer constar que el presente documento forma parte del Estudio de Detalle para la reordenación de la parcela A-78-7-C-24-EG-S5 de Calle Manuel Fraga Iribarne, Calle Camino de los Royales y Ronda del Duero, de Soria, aprobado definitivamente por acuerdo de PLATEA-000100001, del 15 de febrero de 2021, y consta de 20 láminas y planos, rubricados.

El Secretario General,

